


SCHEMA UNIFILARE CP VENOSA 150/20 kV

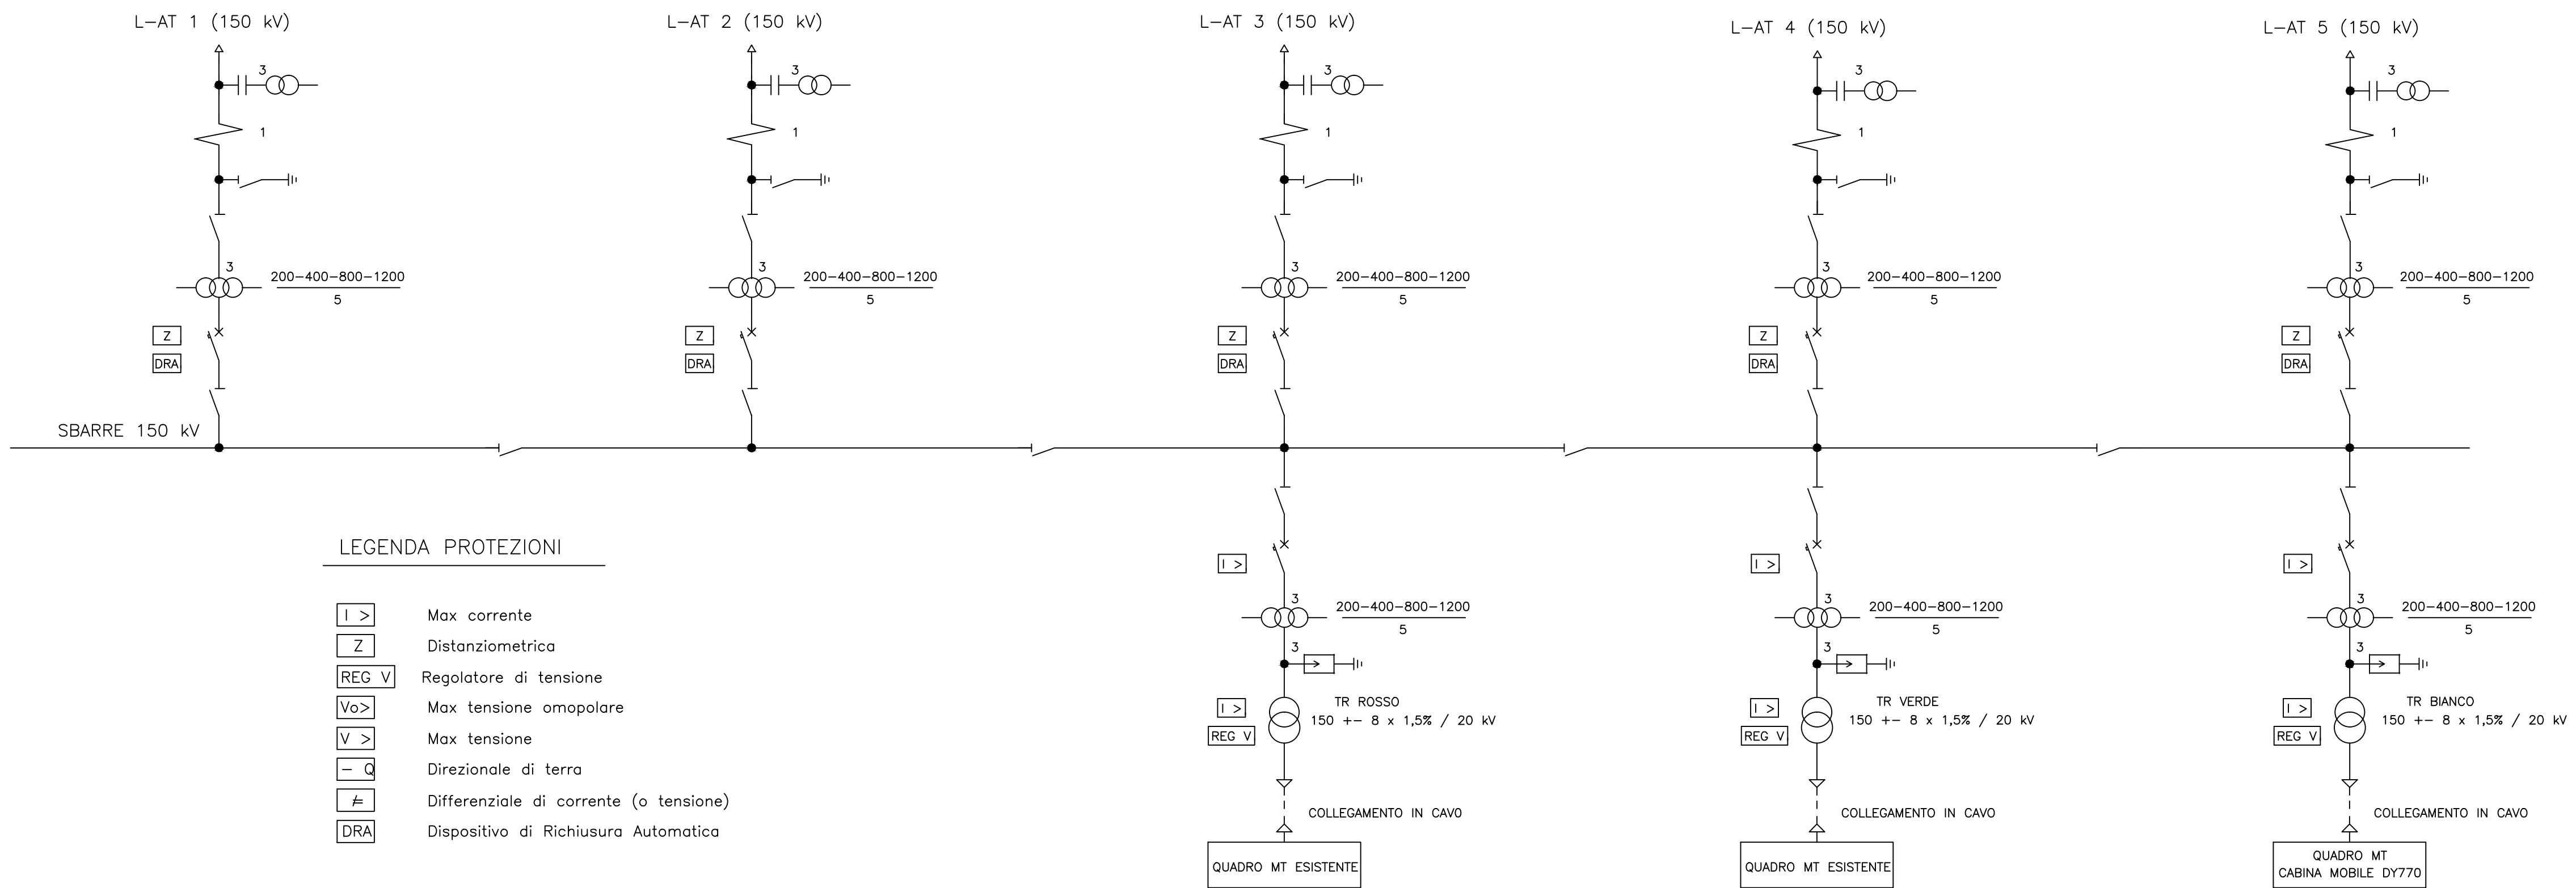

Comune di Venosa



Regione Basilicata



Comune di Maschito





Committente: RWE RWE RENEWABLES ITALIA S.R.L.
via Andrea Doria, 41/G - 00192 Roma
P.IVA/C.F. 06400370968

Titolo del Progetto: PARCO EOLICO "VENUSIA"

Documento: PROGETTO DEFINITIVO		N° Documento: PEVE_E_04.8_OR	
<small>Richiesta Autorizzazione Unica ai sensi del D. Lgs. 387 del 29/09/2003</small>	<small>ID PROGETTO:</small> PEVE	<small>DISCIPLINA:</small> P	<small>TIPOLOGIA:</small> D
<small>FORMATO:</small> 297x840	<small>Elaborato:</small>		

Schema elettrico unifilare CP Venosa Opere di Rete

<small>FOGLIO:</small>	1 di 1	<small>SCALA:</small>	-	<small>Nome file:</small>	PEVE_E_04.8_OR - Schema elettrico unifilare CP Venosa Opere di Rete.pdf
------------------------	--------	-----------------------	---	---------------------------	---

<p>Progettazione:</p>  <p><small>Sede legale e operativa San Giorgio del Sarnio (BN) Via De Gasperi, 61 Azienda con sistema gestione qualità Certificato N. 50 100 11873</small></p> 	<p>Progettista:</p> <div style="text-align: center;">  dott. ing. Nicola Forte </div>
--	--

Rev.	Data Revisione	Descrizione Revisione	Redatto	Controllato	Approvato
00	06/11/2019	PRIMA EMISSIONE	Ten Project srl - RC	Ten Project srl - MO	RWE