

Avendo

riscontrato un errore nella trasmissione dell'allegato nella comunicazione del 22/7/2019 prot. 313/2019, con la presente si ritrasmette il documento che si intendeva allegare a tale comunicazione,


Cordiali

Saluti.



Marco

Ceriotti



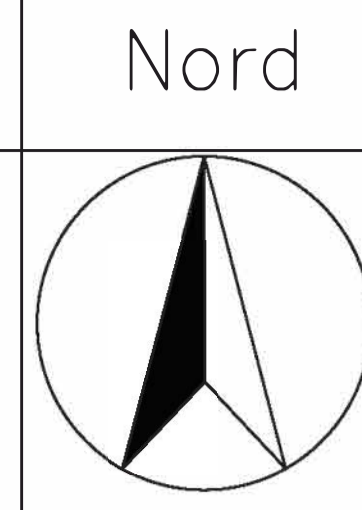

COORDINATE ESPRESSE NEL SISTEMA GAUSS-BOAGA

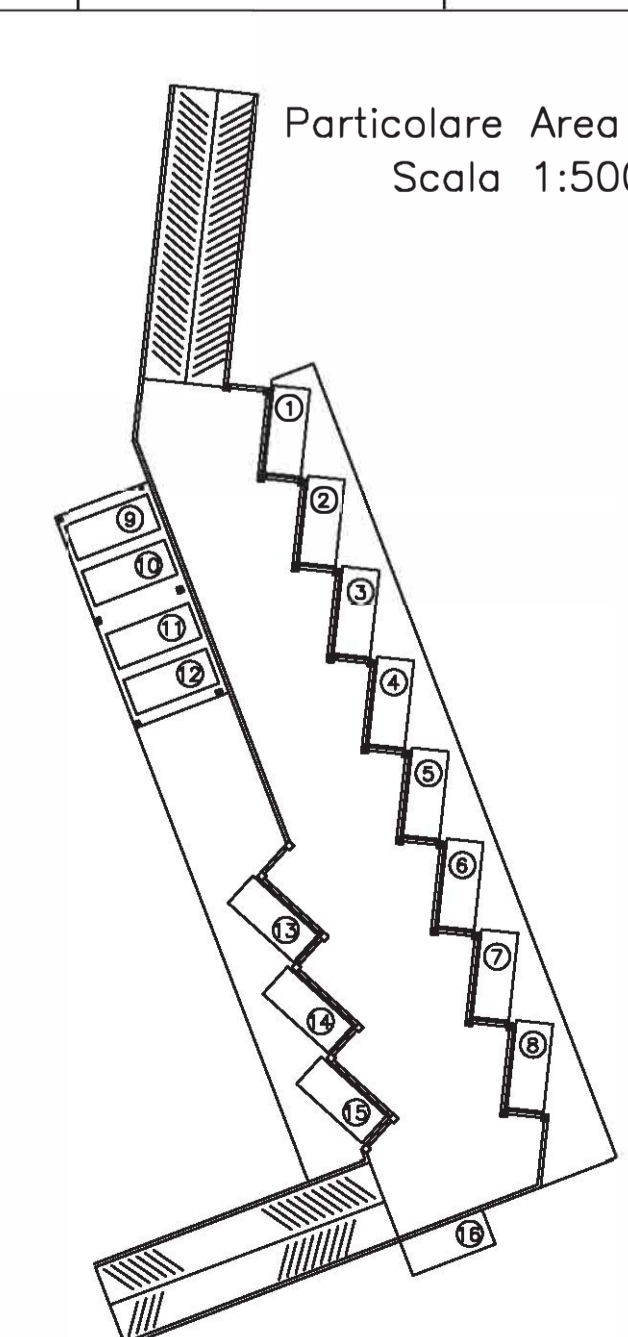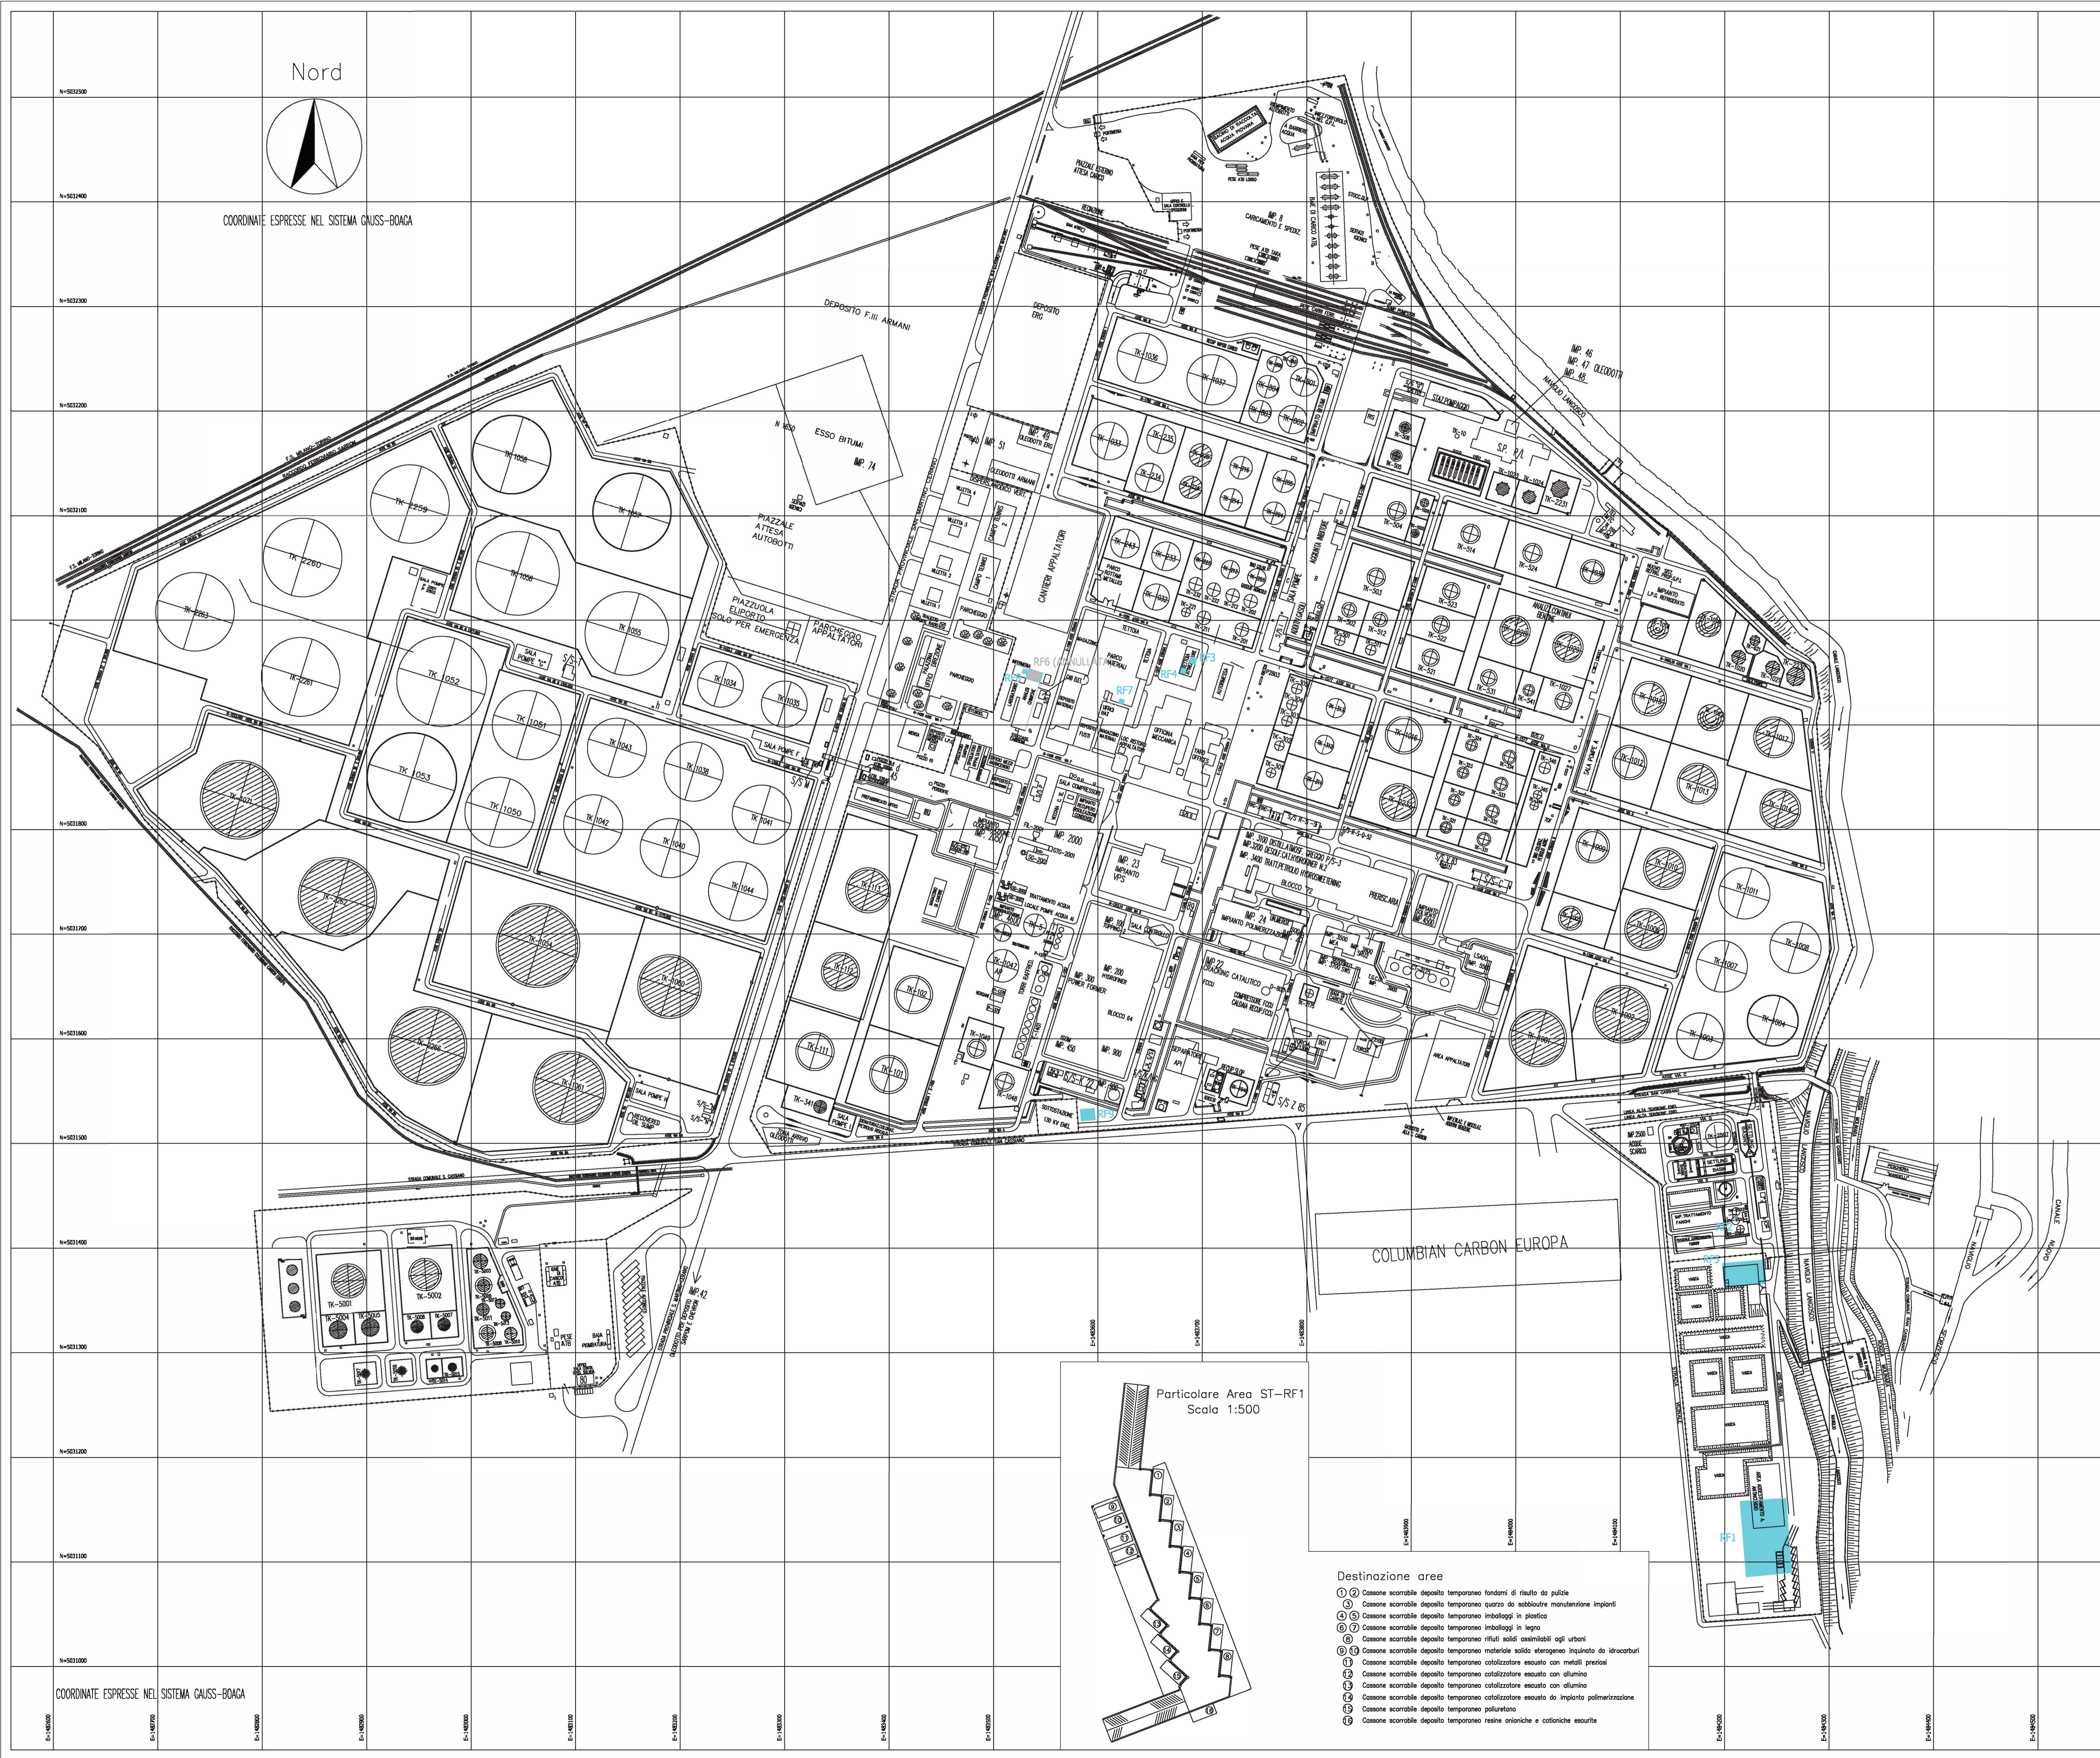

Particolare Area ST-RF1  
Scala 1:500

- Destinazione aree**
- ① Cassone scorrevole deposito temporaneo fonderie di risulta da pulizie
  - ② Cassone scorrevole deposito temporaneo curato da sottobitrite manutenzione impianti
  - ③ Cassone scorrevole deposito temporaneo imballaggi in plastica
  - ④ Cassone scorrevole deposito temporaneo imballaggi in legno
  - ⑤ Cassone scorrevole deposito temporaneo rifiuti solidi assimilabili agli urbani
  - ⑥ Cassone scorrevole deposito temporaneo materiale solido eterogeneo inquinato da idrocarburi
  - ⑦ Cassone scorrevole deposito temporaneo catalizzatore esausto con metalli preziosi
  - ⑧ Cassone scorrevole deposito temporaneo catalizzatore esausto con alluminio
  - ⑨ Cassone scorrevole deposito temporaneo catalizzatore esausto con allumina
  - ⑩ Cassone scorrevole deposito temporaneo catalizzatore esausto da impianto polimerizzazione
  - ⑪ Cassone scorrevole deposito temporaneo polietilene
  - ⑫ Cassone scorrevole deposito temporaneo resine anioniche e cationiche esaurite

AREE DEPOSITO TEMPORANEO RIFIUTI	
RF1	NUOVA PIAZZOLA RIFIUTI
RF2	TK 2524 STOCCAGGIO OLI ESAUSTI
RF3	PARCO ROTTAMI METALLICI
RF4	SERVIZI GENERALI
RF5	AREA FI TROPRESSATURA FANGHI (EX AREA ECODECO)
RF6	AREA ANNUNCIATA
RF7	AREA RIFIUTI MAGAZZINO
RF8	AREA RIFIUTI SANITARI
RF9	AREA CATALIZZATORI ESAURITI

07-19	3	REV. LUGLIO 2019		
07-16	2	RIESAME AUTORIZZAZIONE INTEGRATA AMBIENTALE		
05-12	1	EMISSIONE PER VIA 2012	MCF	00
09-09	0	PRIMA EMISSIONE	INTELIS	NA00T/POLLASTR
DATE	REV.	DESCRIPTION	BY	CHD APP.
<b>SARPOM</b>				
SOC. AZ. RAFFINERIA PADANA OLI MINERALI				
SCALE: 1:2000		DATA: 09-2009		
DISEG.	CONTR.	CALC.	APPR.	
SORLENTE	INTENSORE: DWG	NUMERO FILE: A0-16333		
TITOLO DOCUMENTO: B.22 Planimetria dello stabilimento con individuazione delle aree per lo stoccaggio di materie e rifiuti	RAFFINERIA DI TRECATE	TIPO DOCUMENTO:		
AREE: GEN	IMPANTI: 0001			
CODICE COMMITO: AIA2016	REALIZZATORE: INTELIS	NUMERO DOCUMENTO: A0-16333	FOGLIO N.1 DI 1	REV. 1
FORMA: 4351	FORMATO: A0			