


NOTE GENERALI

NOTE

- PER I DETAGLI COSTRUTTIVI DELLE OPERE STRUTTURALI DI SOSTEGNO ESTERNE SI VEDANO GLI APPOSTI ELABORATI.



PROFILO LONGITUDINALE
SCALA 1:200

IN ASSE GALLERIA DIREZIONE REGGIO CALABRIA
BINARIO DISPARI

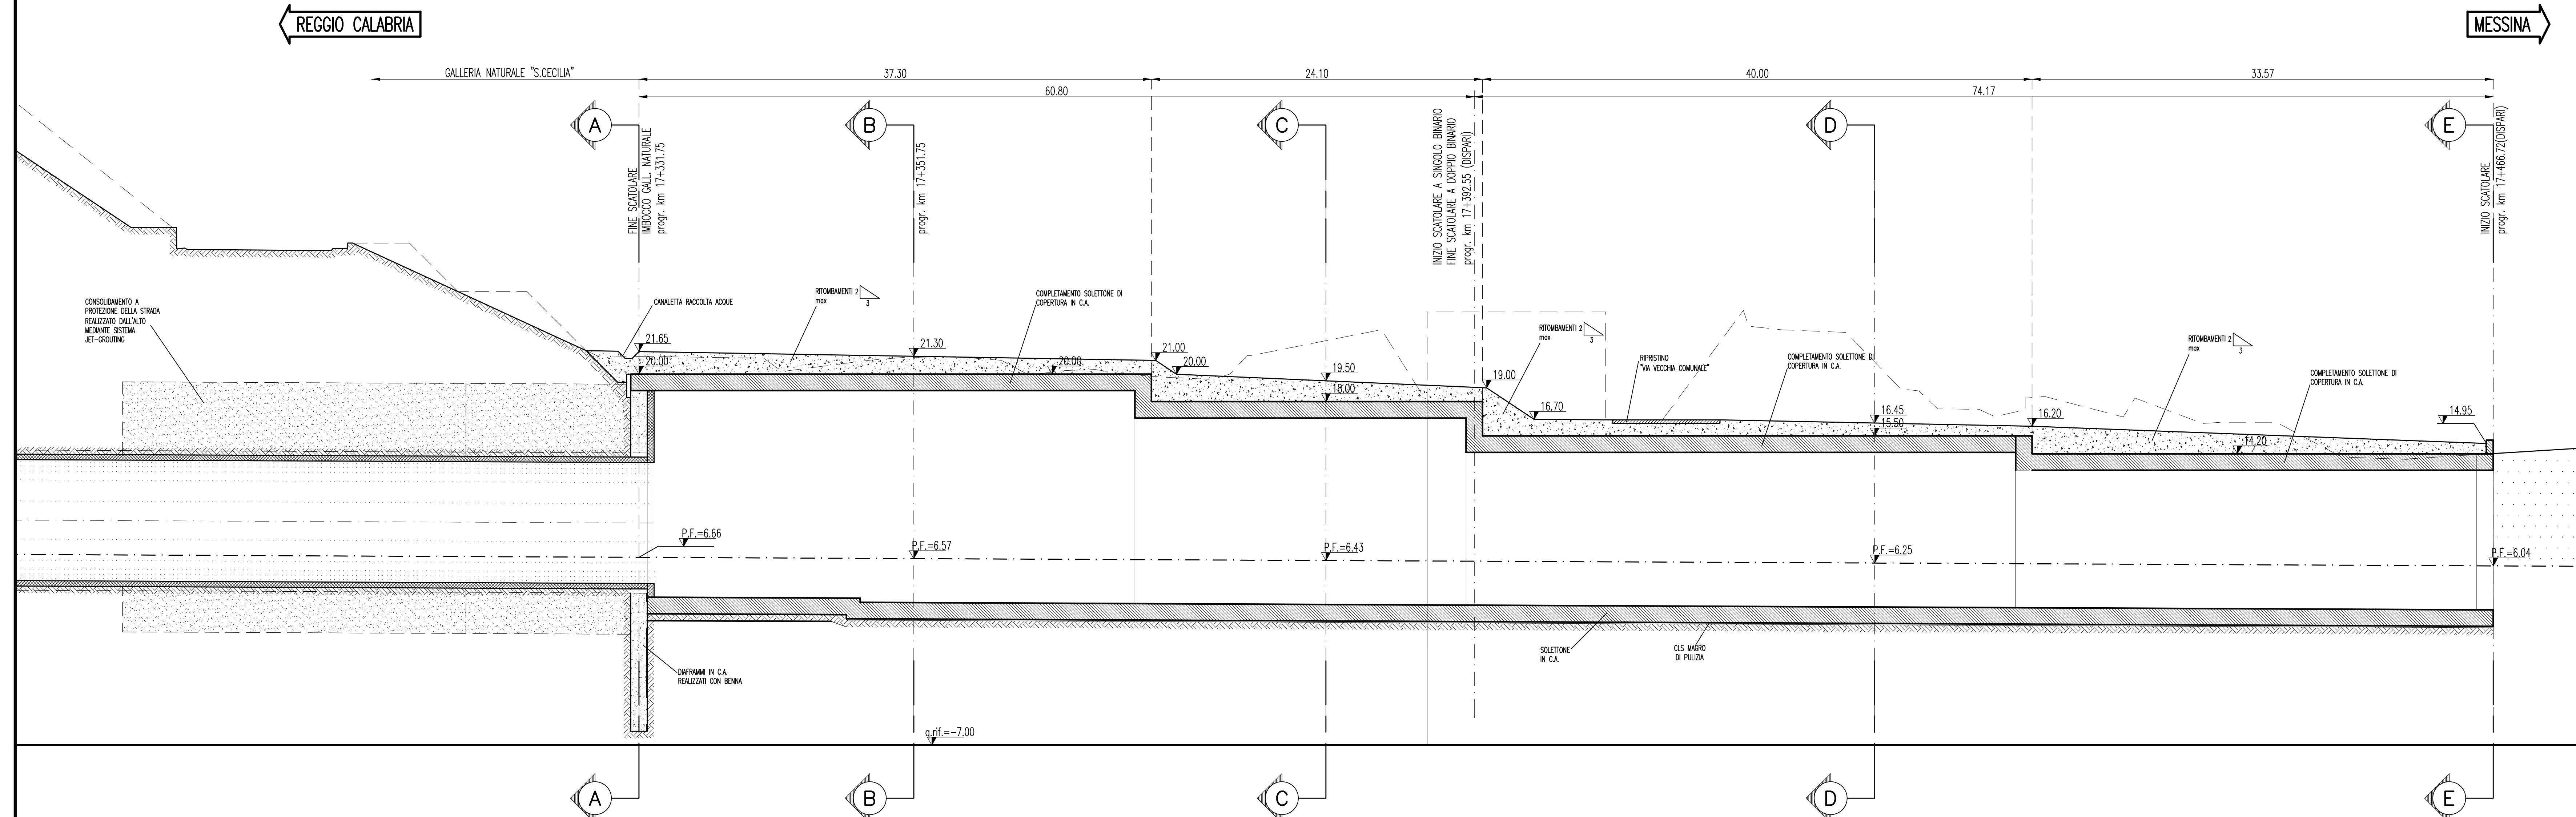

PROFILO LONGITUDINALE
SCALA 1:200

IN ASSE GALLERIA DIREZIONE MESSINA
BINARIO PARI

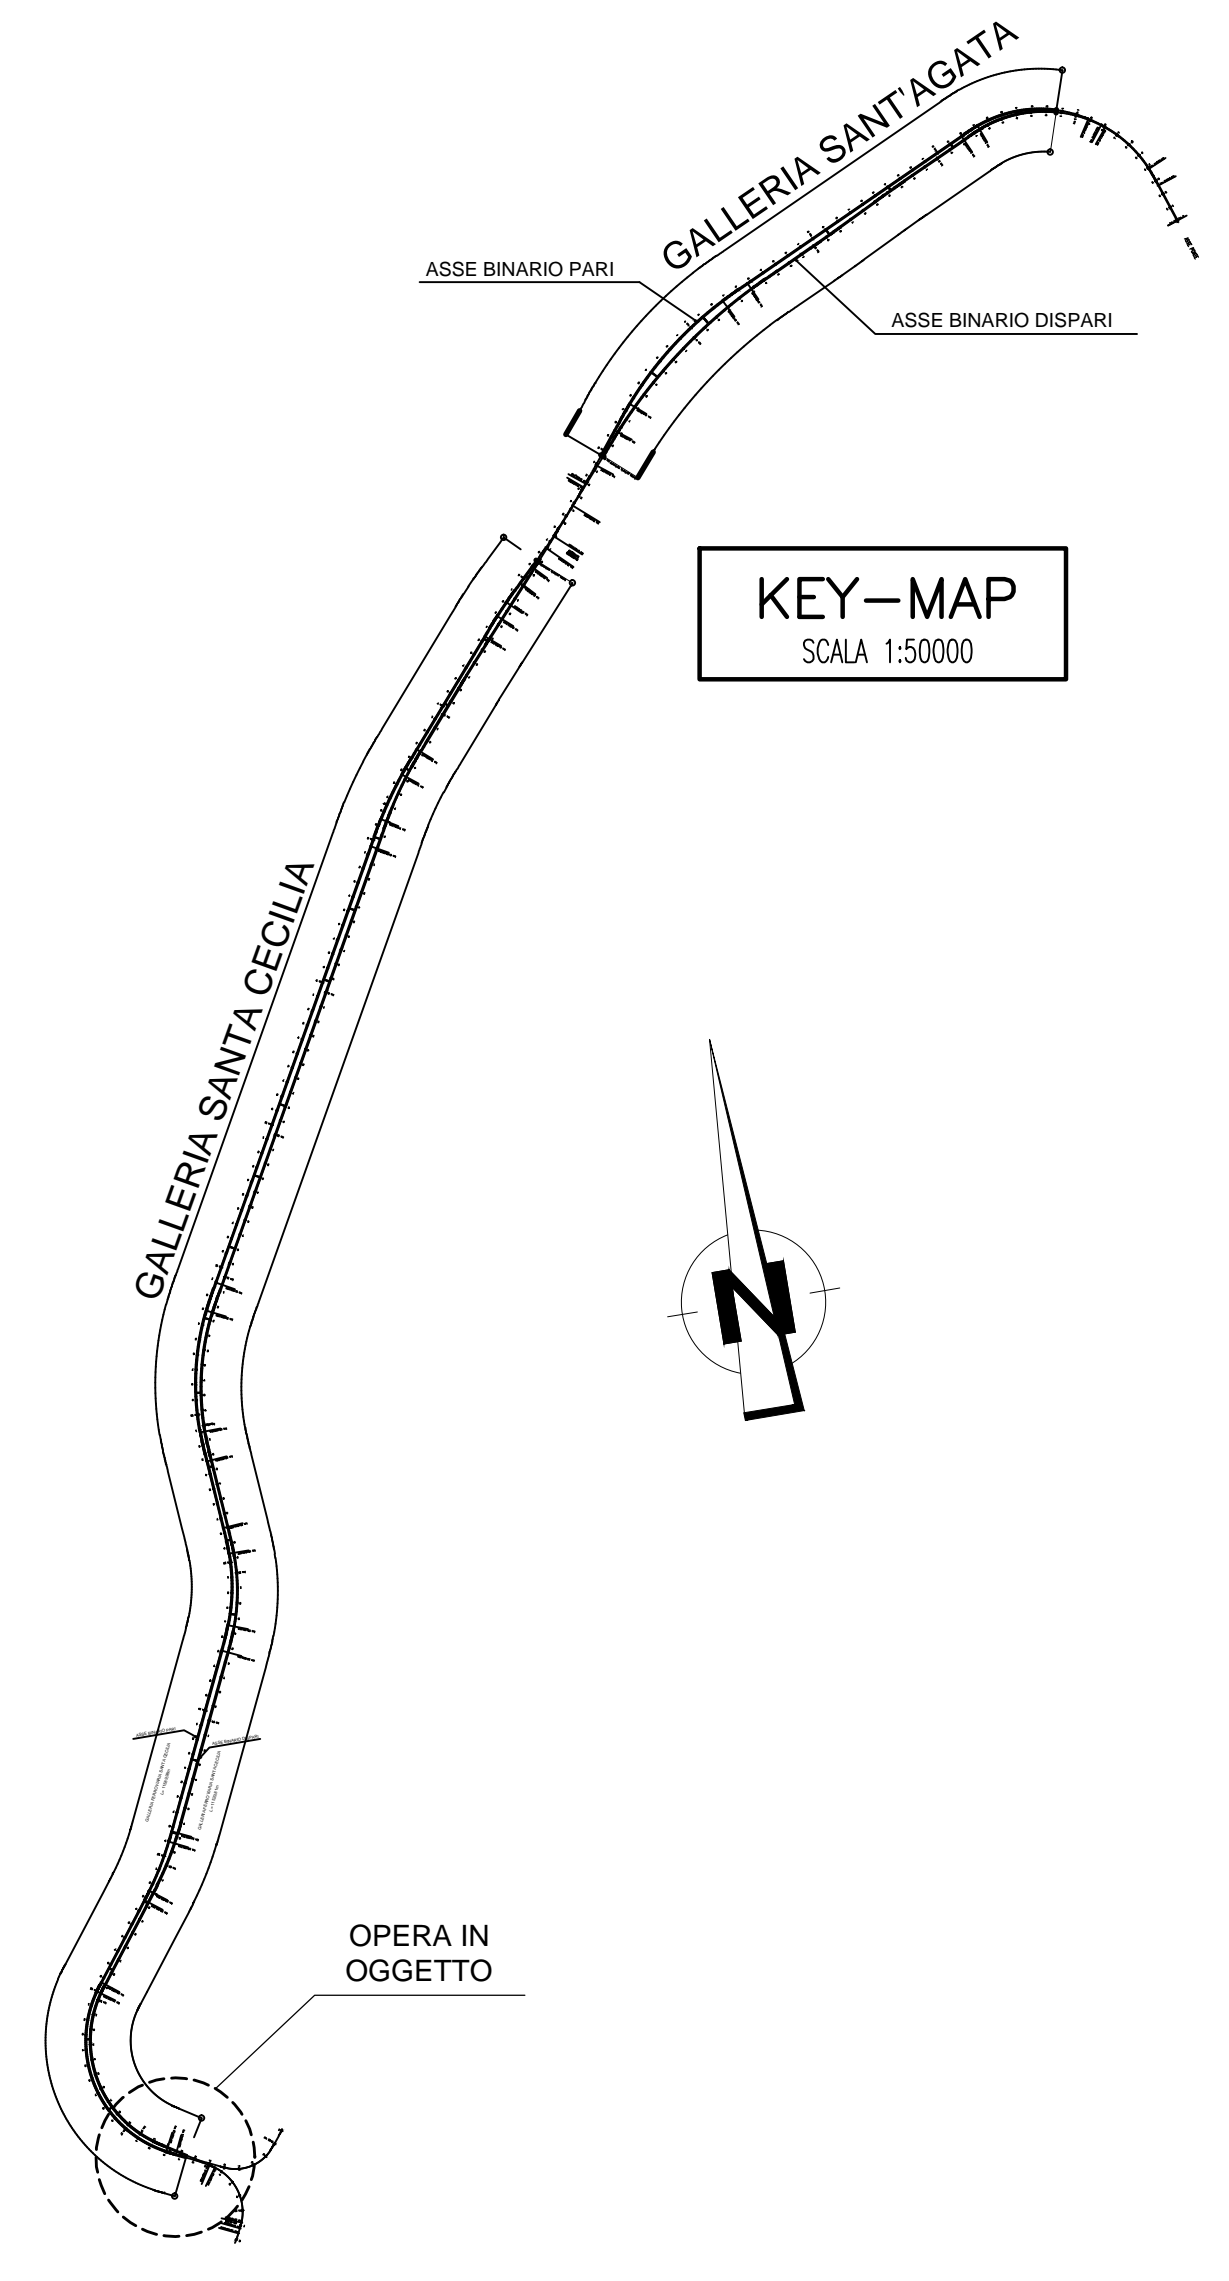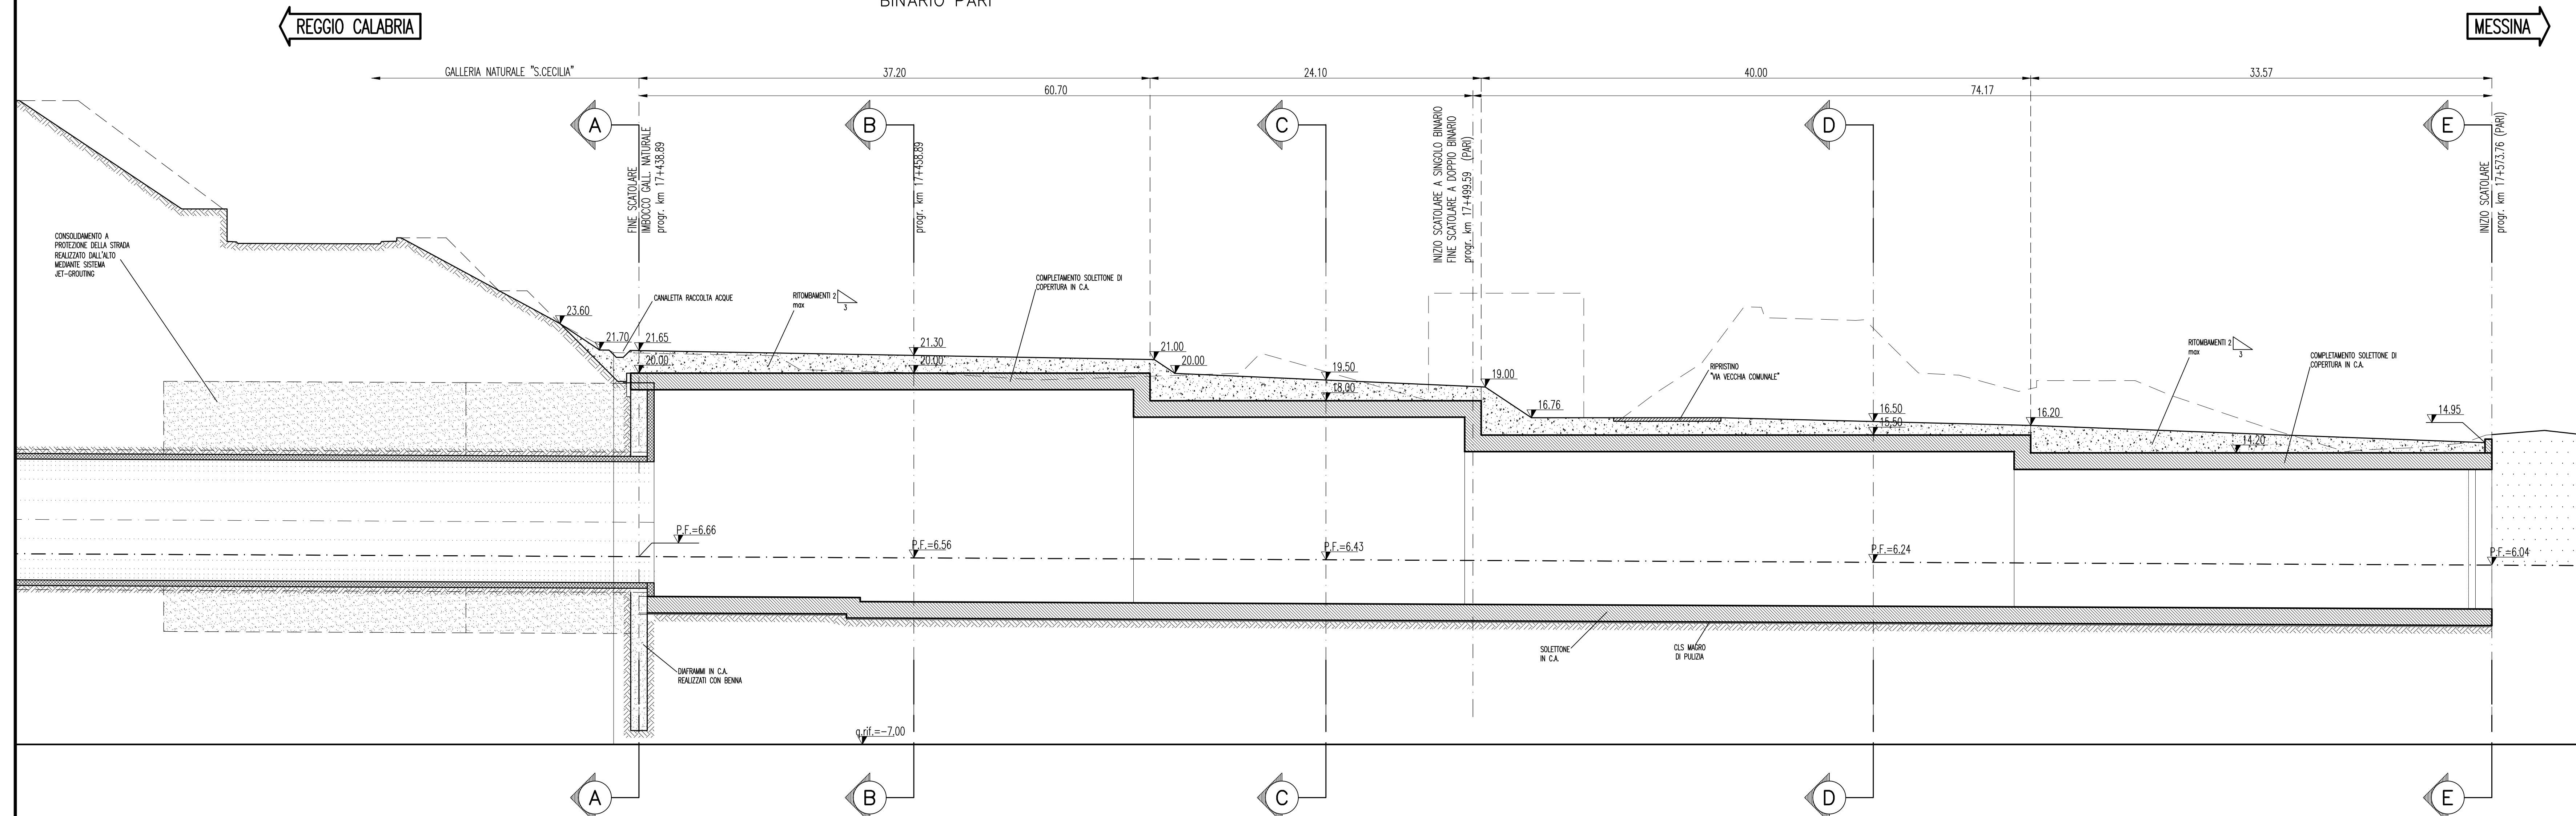

Stretto di Messina
Concessionario per la progettazione, realizzazione e gestione del collegamento stabile tra lo Stretto e il Cardinale
 Organismo di Diritto Pubblico
 (Legge n° 1158 del 01 dicembre 1971, modificata dal D.Lgs. n° 114 del 24 aprile 2000)

PONTE SULLO STRETTO DI MESSINA
 PROGETTO DEFINITIVO

EUROLINK S.C.p.A.
 IMPREGILO S.p.A. (Mandatataria)
 SOCIETA' ITALIANA PER CONDOTTE D'ACQUA S.p.A. (Mandatario)
 COOPERATIVA MURATORI E CEMENTISTI - C.M.C. di Ravenna Soc. Coop. a.r.l. (Mandatario)
 SACVY S.A.U. (Mandatario)
 ISHIKAWAJIMA - HARIMA HEAVY INDUSTRIES CO. Ltd. (Mandatario)
 A.C.I. S.C.P.A. - CONSORZIO STABILE (Mandatario)

PROGETTISTA <small>Ing. G. Cassani Ordine Ingegneri Milano n° 20997</small>	IL CONTRAENTE GENERALE <small>Project Manager (Ing. P.P. Marchesini)</small>	STRETTO DI MESSINA <small>Direttore Generale e RUP Validazione (Ing. G. Fiammenghi)</small>	STRETTO DI MESSINA <small>Amministratore Delegato (Dott. P. Cicco)</small>
---	---	---	---

COLLEGAMENTI SICILIA SFO188_F0
 INFRASTRUTTURA FERROVIARIA - OPERE CIVILI
 LINEA FERROVIARIA DA OPERA DI ATTRAVERSAMENTO A STAZIONE DI MESSINA
 GALLERIA ARTIFICIALE - S. CECILIA - IMBOCCHI LATO ME
 PROFILI IN FASE DEFINITIVA

REV.	DATA	DESCRIZIONE	REDATTO	VERIFICATO	APPROVATO
FO	20/06/2011	EMISSIONE FINALE	M.FRANZINO	A.BELLOCCHIO	G.CASSANI