




SEZIONE TIPOLOGICA POSTO DI MANUTENZIONE  
(CIRCA PROGR. 5630,00)  
Scala 1:100

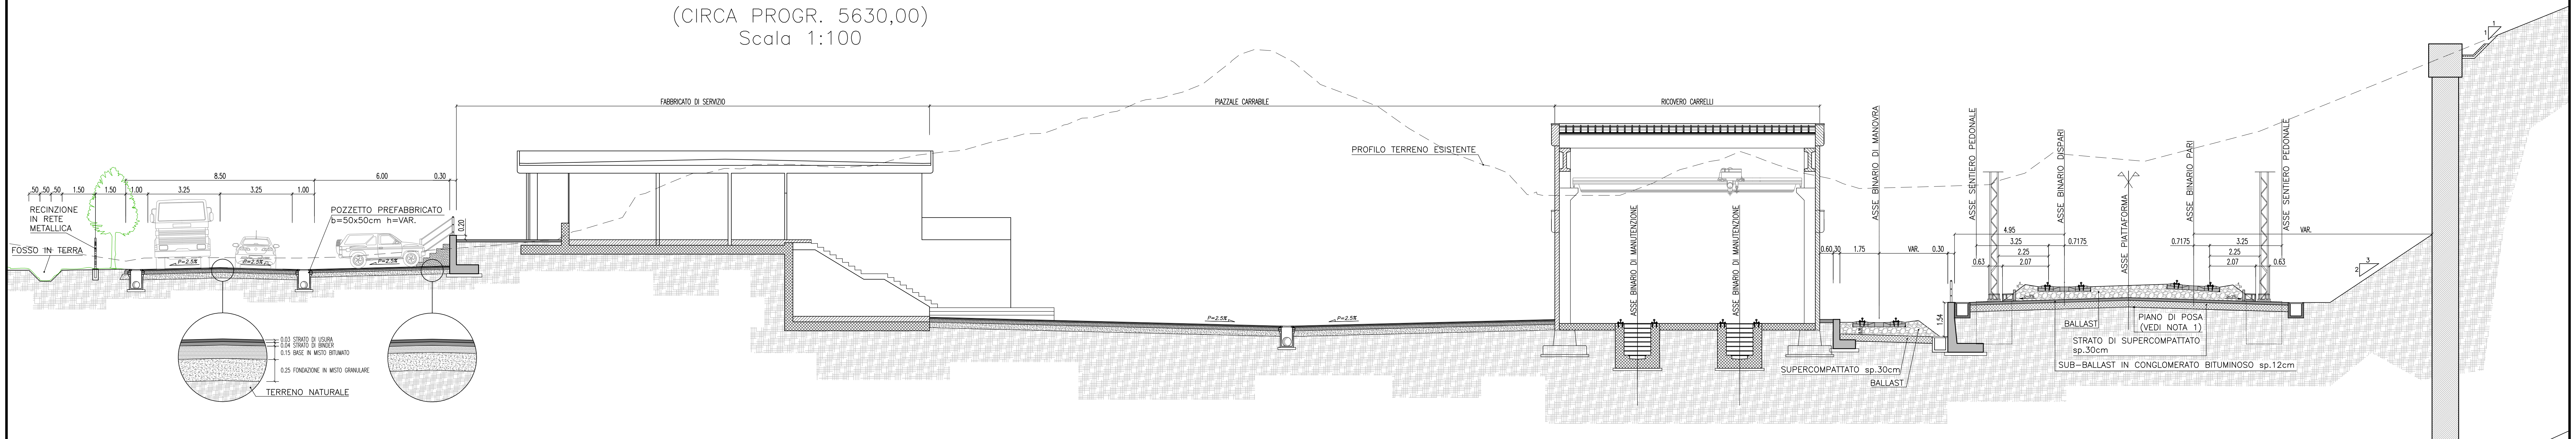

SEZIONE TIPOLOGICA POSTO DI MANUTENZIONE  
(CIRCA PROGR. 5360,00)  
Scala 1:100

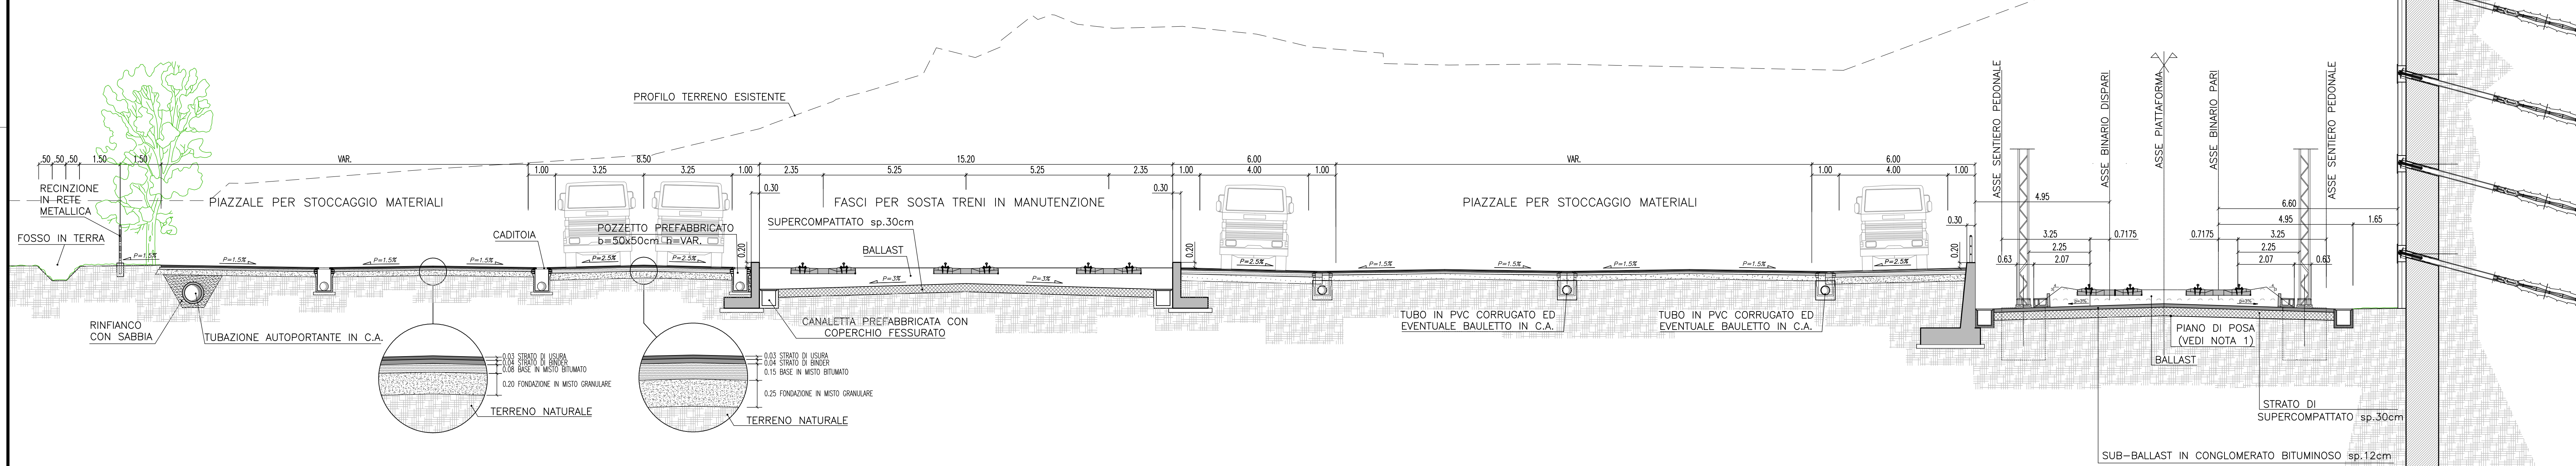


SEZIONE TIPOLOGICA POSTO DI MANUTENZIONE  
(CIRCA PROGR. 5510,00)  
Scala 1:100

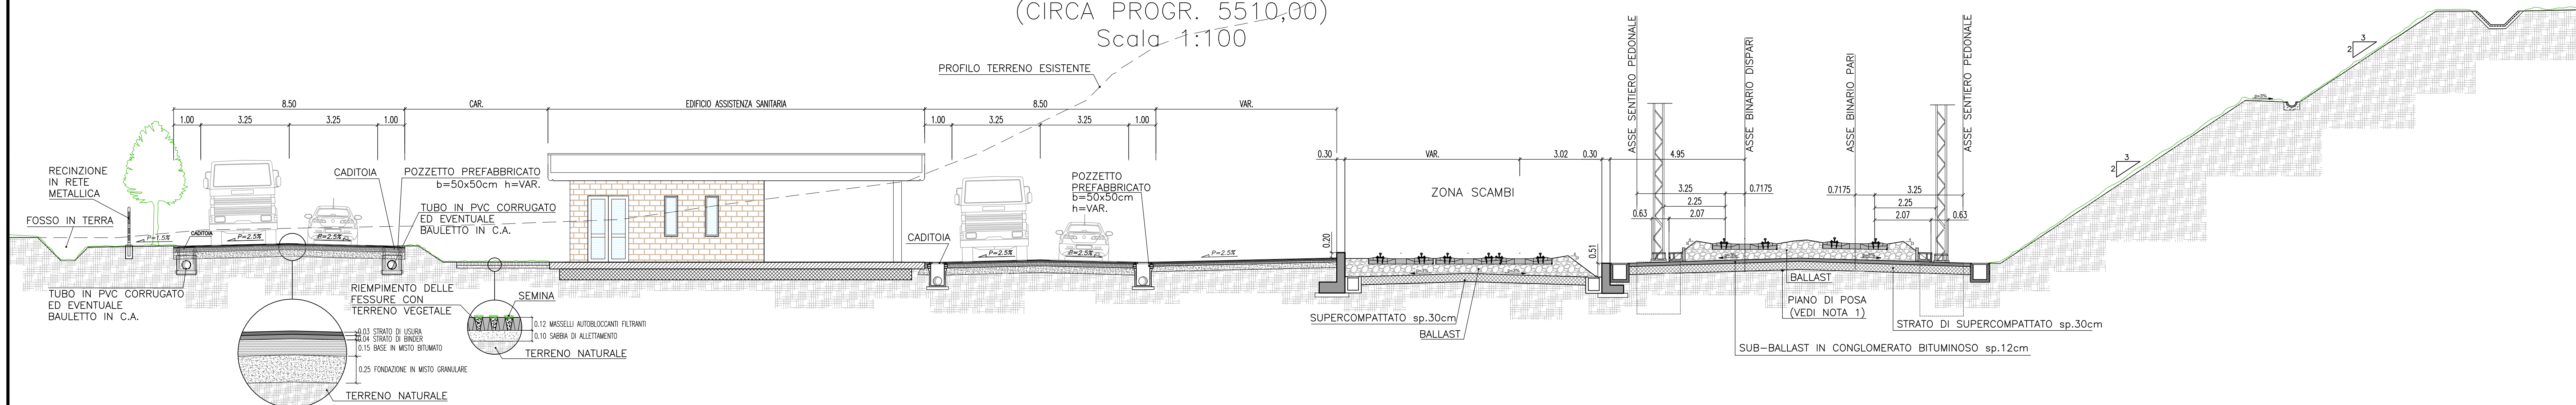

NOTE GENERALI

NOTA 1 (TERRE PER LA REALIZZAZIONE DEL RILEVATO FERROVIARIO)  
Potranno essere impiegate terre naturali, materiali trattati con calce ed aggregati provenienti dalle demolizioni edilizie.  
Le terre naturali usate dovranno appartenere ai gruppi A1, A2-4, A2-5, A3 e A4 della classifica delle terre UNI 10006/2002.  
Gli aggregati provenienti dalle demolizioni dovranno rispettare i requisiti indicati nella Specifica Tecnica DI/TC.ARC502001A del 4 Gennaio 2000 - Utilizzo materiali riciclati provenienti dalle demolizioni edilizie a cura di F.S.

QUADRO D'UNIONE

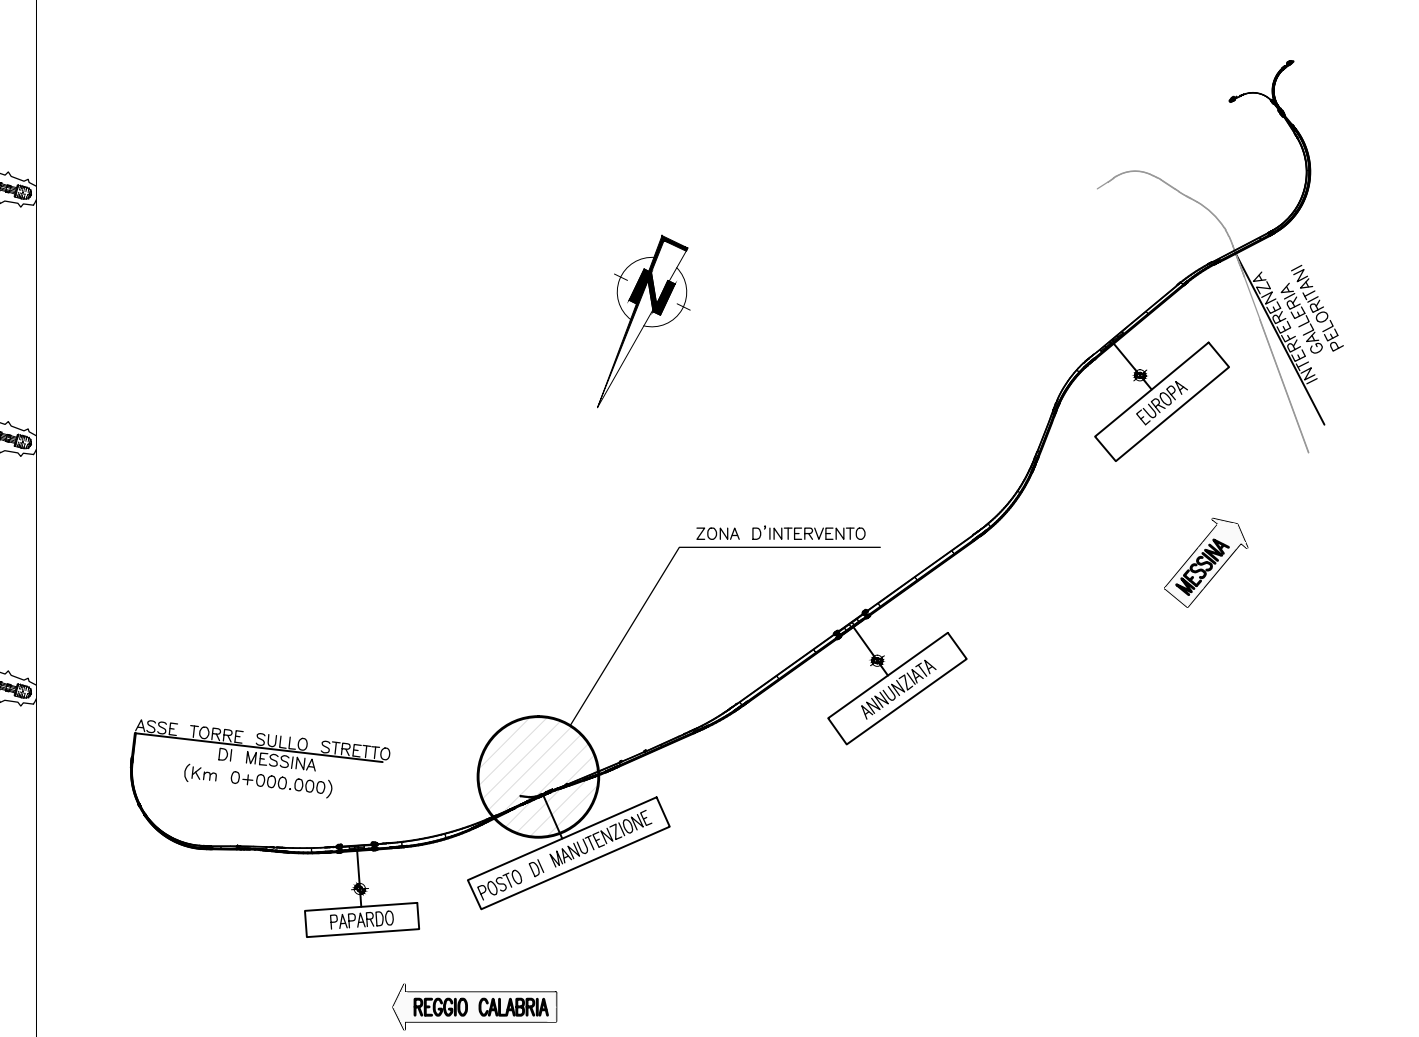

**Stretto di Messina**

Concessionario per la progettazione, realizzazione e gestione del collegamento stabile tra lo Stretto e il Cardine  
Organo di Diritto pubblico  
(Legge n° 1158 del 17 dicembre 1971, modificata dal D.Lgs. n° 114 del 24 aprile 2000)



PONTE SULLO STRETTO DI MESSINA

PROGETTO DEFINITIVO

EUROLINK S.C.p.A.

IMPREGILO S.p.A. (Mandatataria)  
SOCIETA' ITALIANA PER CONDOTTE D'ACQUA S.p.A. (Mandatario)  
COOPERATIVA MURATORI E CEMENTISTI - C.M.C. di Ravenna Soc. Coop. a.r.l. (Mandatario)  
SACYR S.A.U. (Mandatario)  
ISHIKAWAJIMA - HARIMA HEAVY INDUSTRIES CO. Ltd. (Mandatario)  
A.C.I. S.C.P.A. - CONSORZIO STABILE (Mandatario)

IL PROGETTISTA  
Dott. Ing. F. Colli  
Ordine Ingegneri Milano  
n° 20305

IL CONTRAENTE GENERALE  
Project Manager  
(Ing. P.P. Marchesetti)

STRETTO DI MESSINA  
Direttore Generale e  
RUP Validazione  
(Ing. G. Fimmgelhi)

STRETTO DI MESSINA  
Amministratore Delegato  
(Dott. P. Gucci)

COLLEGAMENTI SICILIA **SF0196\_F0**

INFRASTRUTTURA FERROVIARIA OPERE CIVILI  
LINEA FERROVIARIA DA OPERA DI ATTRAVERSAMENTO A STAZIONE DI ME  
POSTO DI MANUTENZIONE  
SEZIONI TIPOLOGICHE

REV.	DATA	DESCRIZIONE	REDAITTO	VERIFICATO	APPROVATO
FO	20/06/2011	EMISSIONE FINALE	DAW S.p.A.	F. BERLIONI	F. COLLA

Nome del file: SF0196\_F0.dwg