


V. PLAN V10 X 486738.941 Y 4499203.212 R(m) 33.815 Alfa 2.4770g Afflati 4.6962g Tarco 16.810	V. PLAN V11 X 486822.170 Y 4499222.988 R(m) 800.000 Sv(m) 33.414 Alfa 2.4099g Afflati 4.6818g Tarco 16.710	V. PLAN V12 X 486956.332 Y 4499221.168 R(m) 1600.000 Sv(m) 34.878 Alfa 1.3466g Afflati 2.1172g Tarco 17.439	V. PLAN V13 X 487030.686 Y 4499220.696 R(m) 1600.000 Sv(m) 34.452 Alfa 1.3303g Afflati 2.1005g Tarco 17.

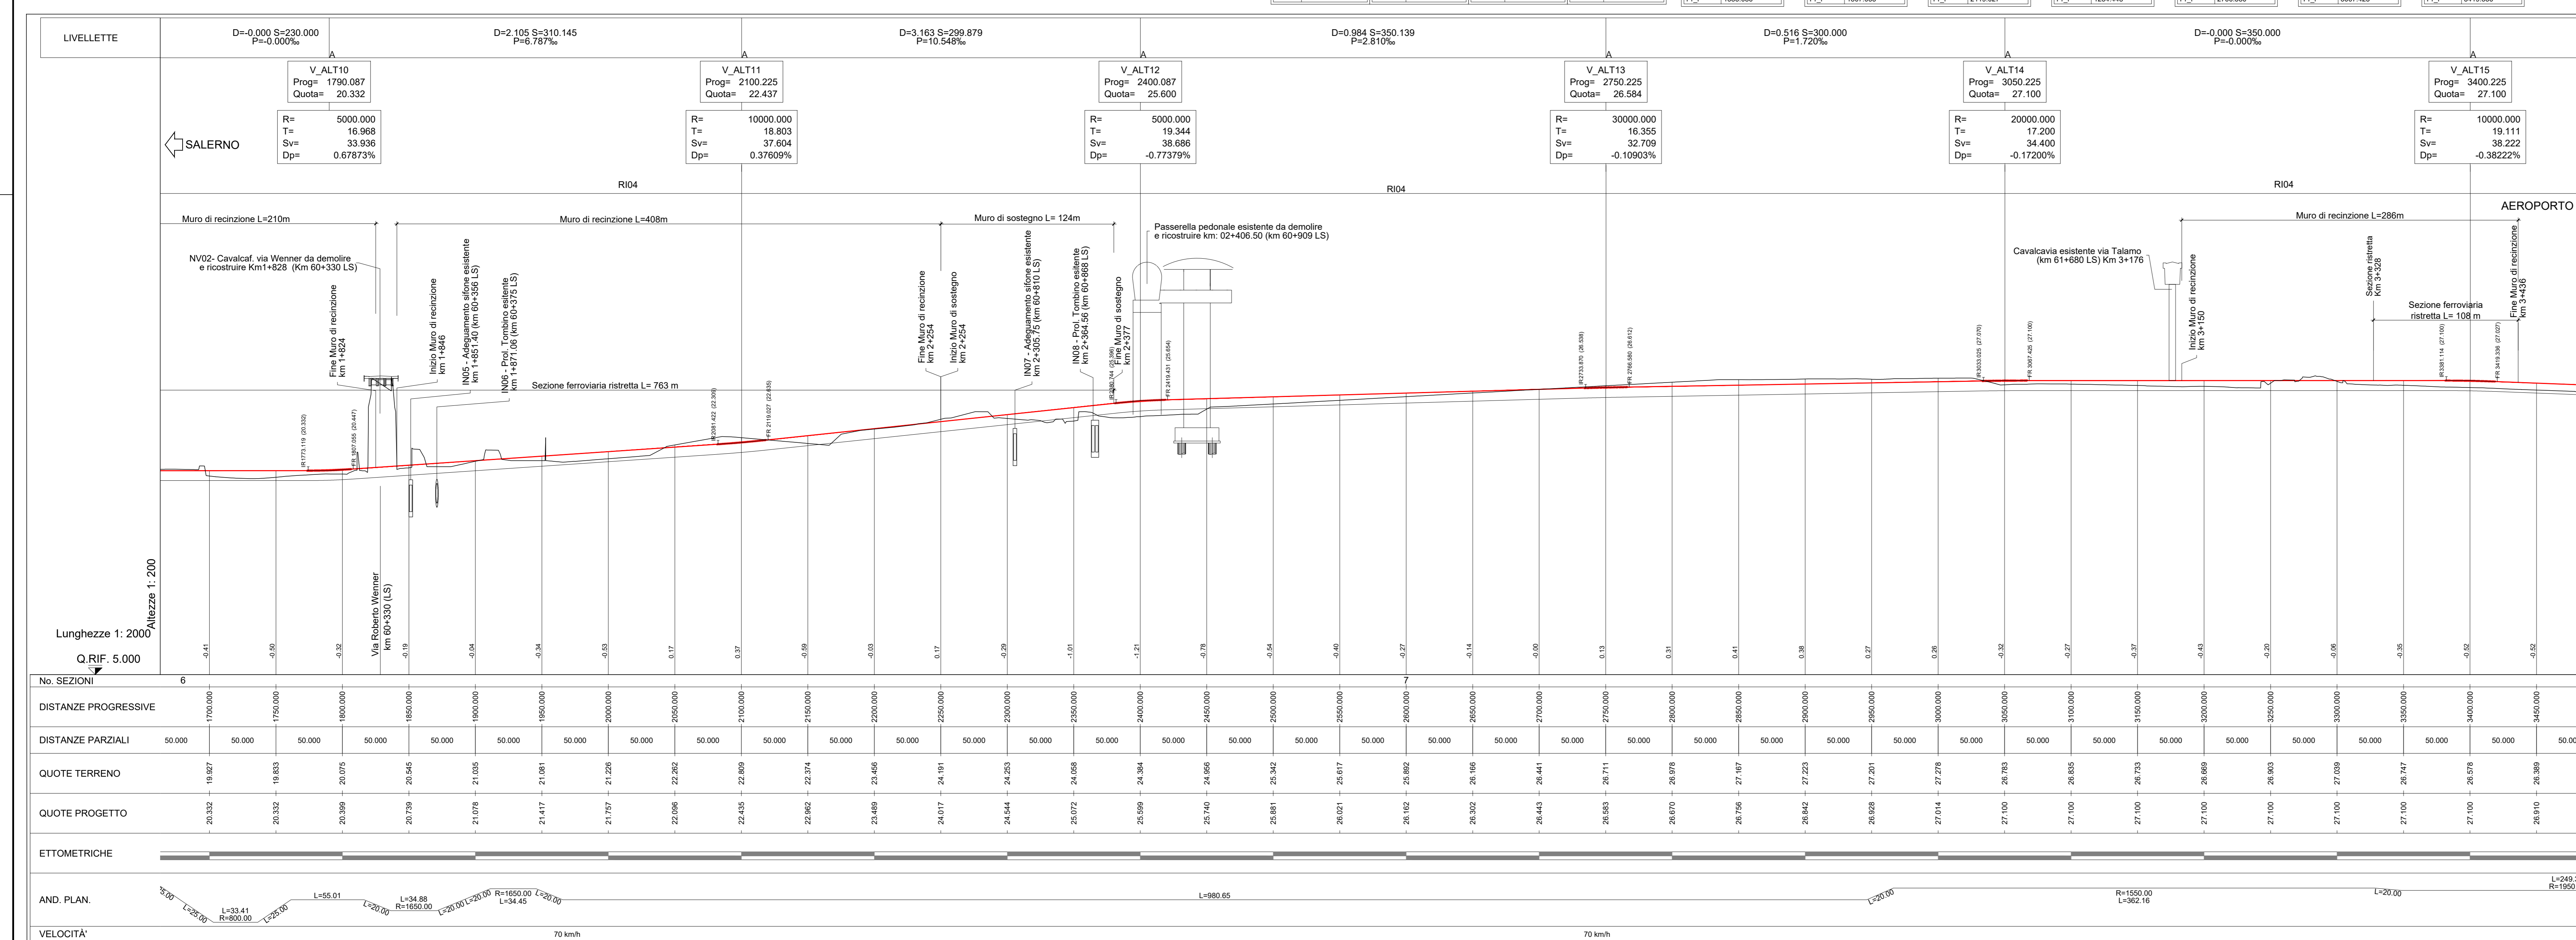

LEGENDA

- Asse di progetto
- Recinzione di progetto
- Demolizione

COMMITTENTE: **RFI** RETE FERROVIARIA ITALIANA

PROGETTAZIONE: **ITALFER**

U.O. COORDINAMENTO NO CAPTIVE E INGEGNERIA DI SISTEMA

PROGETTO DI FATTIBILITA' TECNICO ECONOMICA

LINEA SALERNO - PONTECAGNANO AEROPORTO

TRATTA ARECHI - PONTECAGNANO AEROPORTO

INFRASTRUTTURA

Plano-Profilo su Cartografia Tav. 2 di 5

SCALA: 1:2.000/200

Rev.	Descrizione	Redatto	Data	Verificato	Data	Approvato	Data	Autore
A	Emissione Esecutiva	[Firma]	Settembre 19	[Firma]	Settembre 19	[Firma]	Settembre 19	[Firma]

File: NN1R00F10L6IF0001002A.DWG