


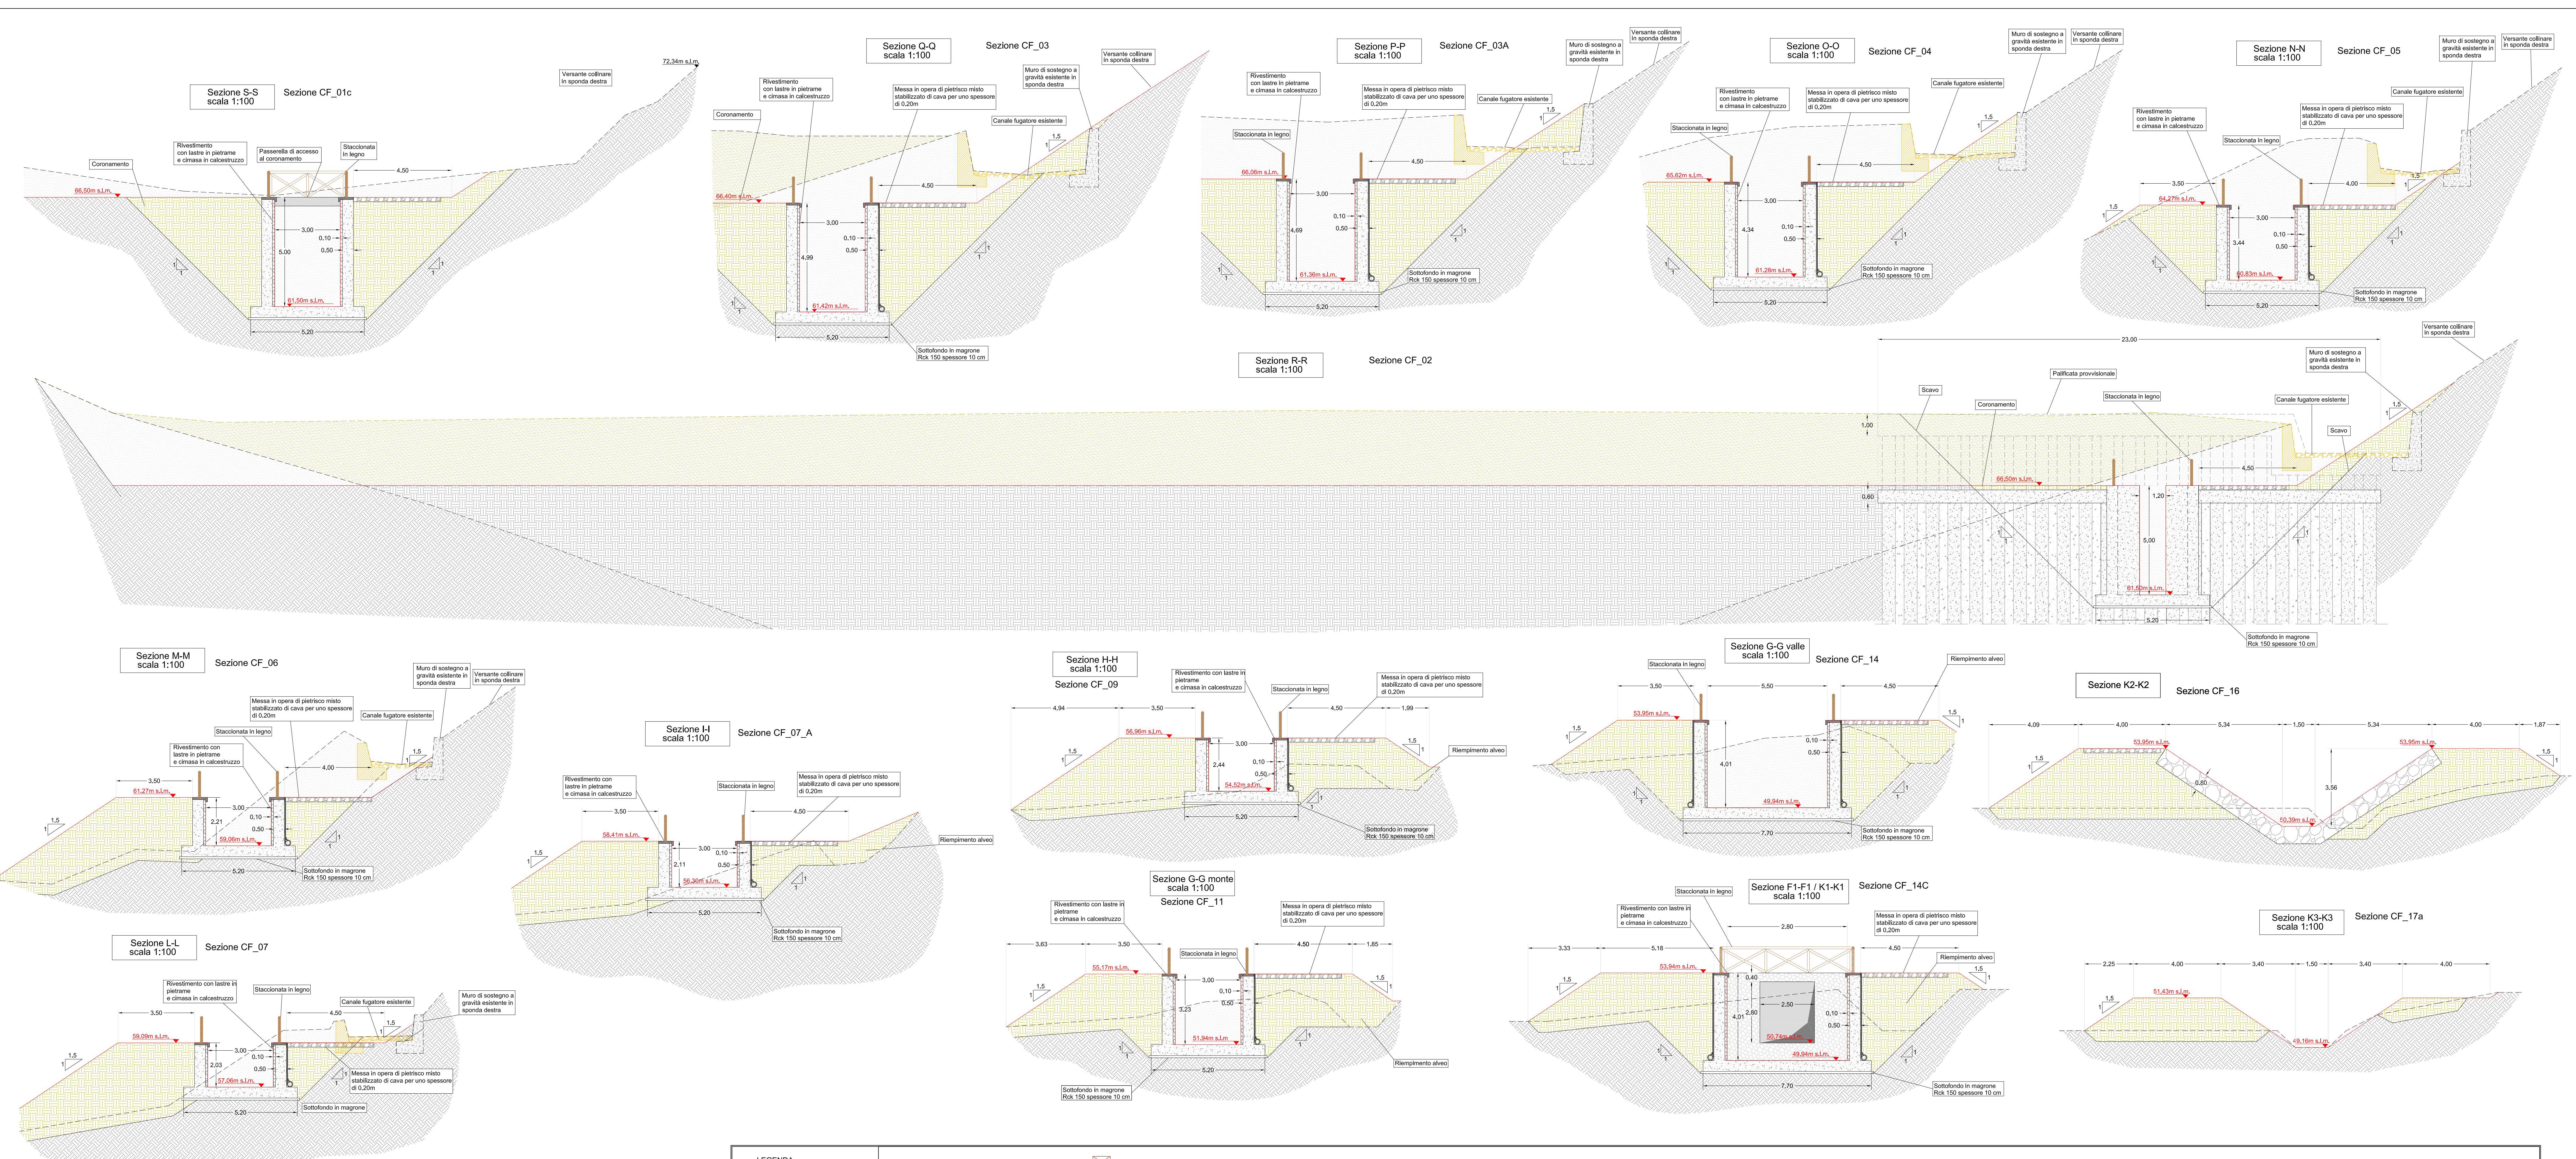

Regione Toscana

Provincia di Firenze

Comune di Montelupo Fiorentino

Interventi per il declassamento della diga di Sammontana nel Comune di Montelupo Fiorentino (FI)

PROGETTO PRELIMINARE

CODICE: EG.04

ELABORATO: Profilo longitudinale e sezioni canale fagugatore stato di progetto

SCALA: Varie

PROGETTISTA: Ing. David Settleschi

COLLABORATORI TECNICI: Ing. Michele Catella, Geom. Daniele Natali

COMMITTENTE: Dot. Matteo Dolekuzyski, Via di Sammontana, 8 50066 Montelupo F.no (FI)

West Systems s.r.l. Divisione PHYSIS - ingegneria per l'ambiente

Viale Dorato Geronzi 24 - 01201 - FI Tel. 057454300 (10 linee) Fax 057454305 Email: westsystems@westsystems.com Pec: smm@westsystems@pec.westsystems.it

02

01

00

PRIMA EMISSIONE

16/07/2018

Geom. Daniele Natali

Ing. Michele Catella

Ing. David Settleschi

REVISIONE

00

DATA

16/07/2018

