Sez. 2
Progr. 0+010.00

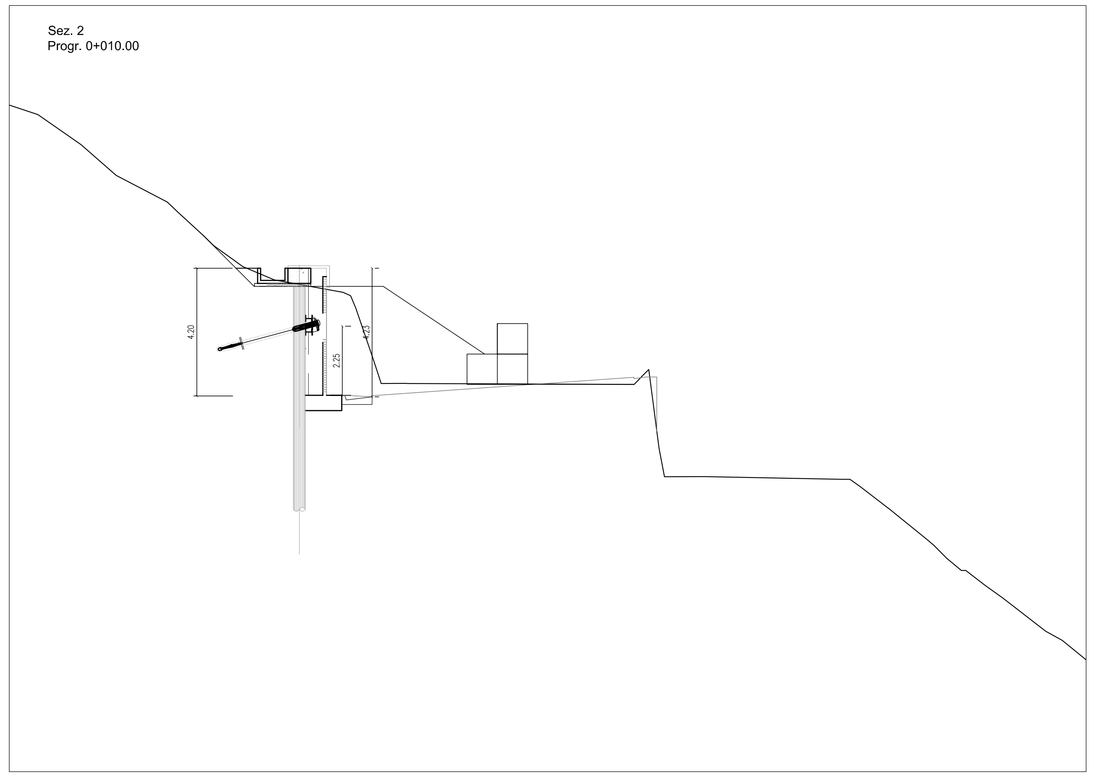

Sez. 5
Progr. 0+040.00

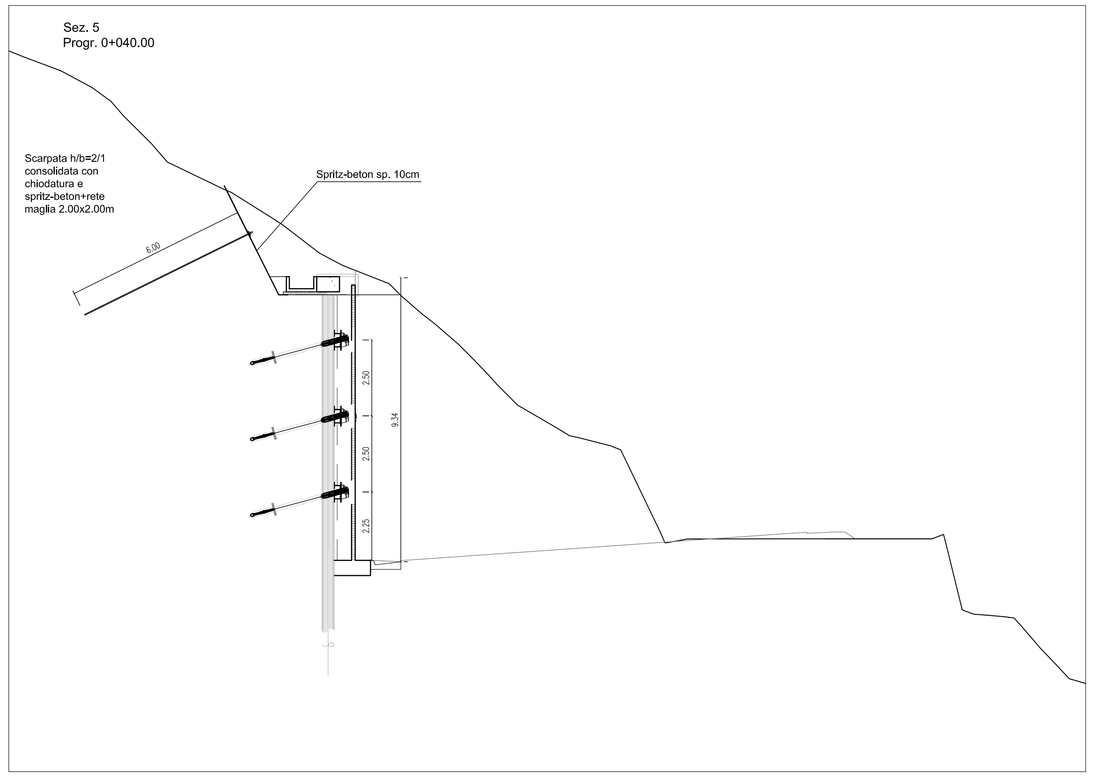

Sez. 8
Progr. 0+070.00

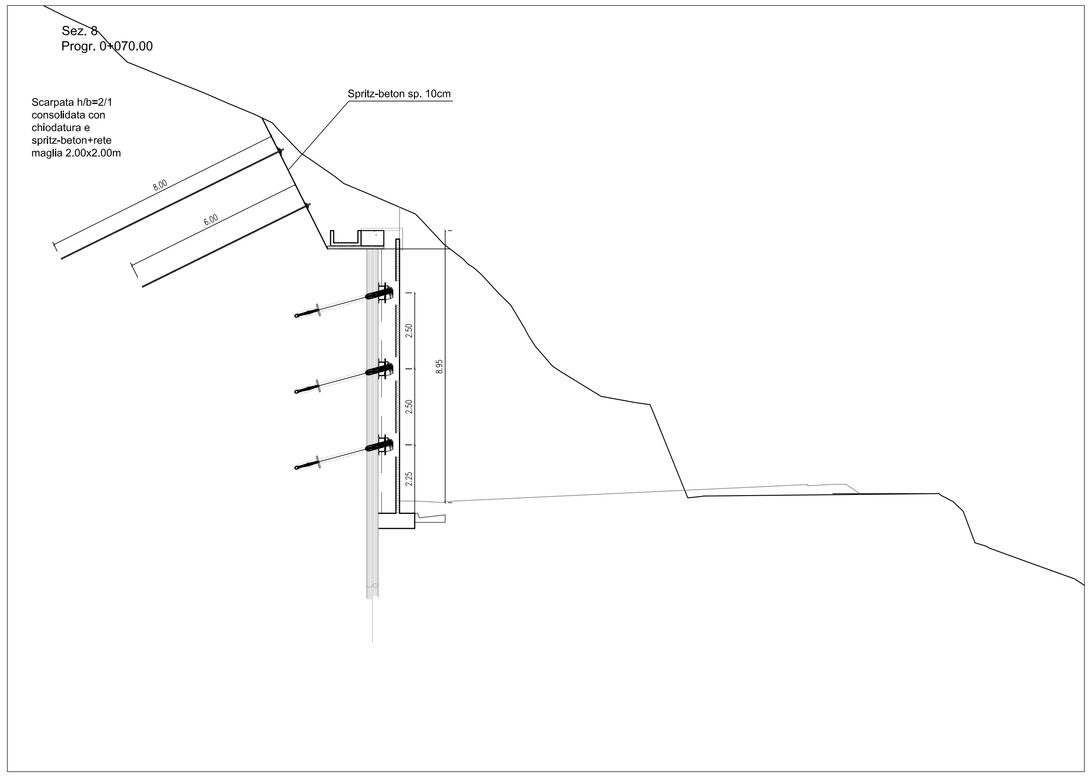

Sez. 3
Progr. 0+020.00

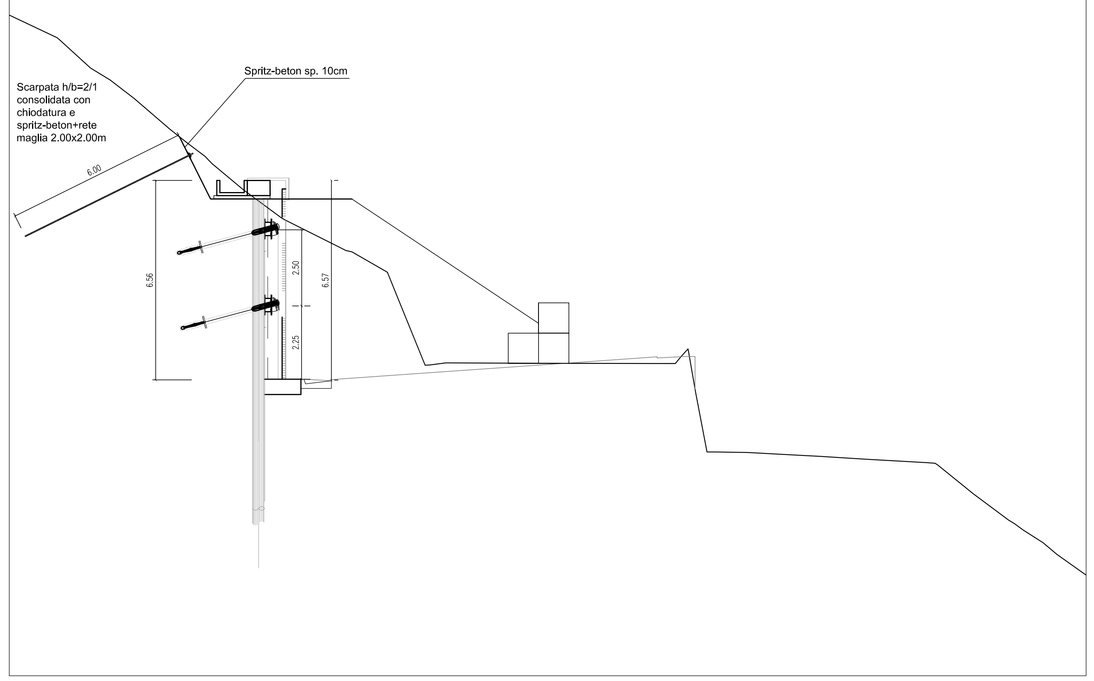

Sez. 6
Progr. 0+050.00

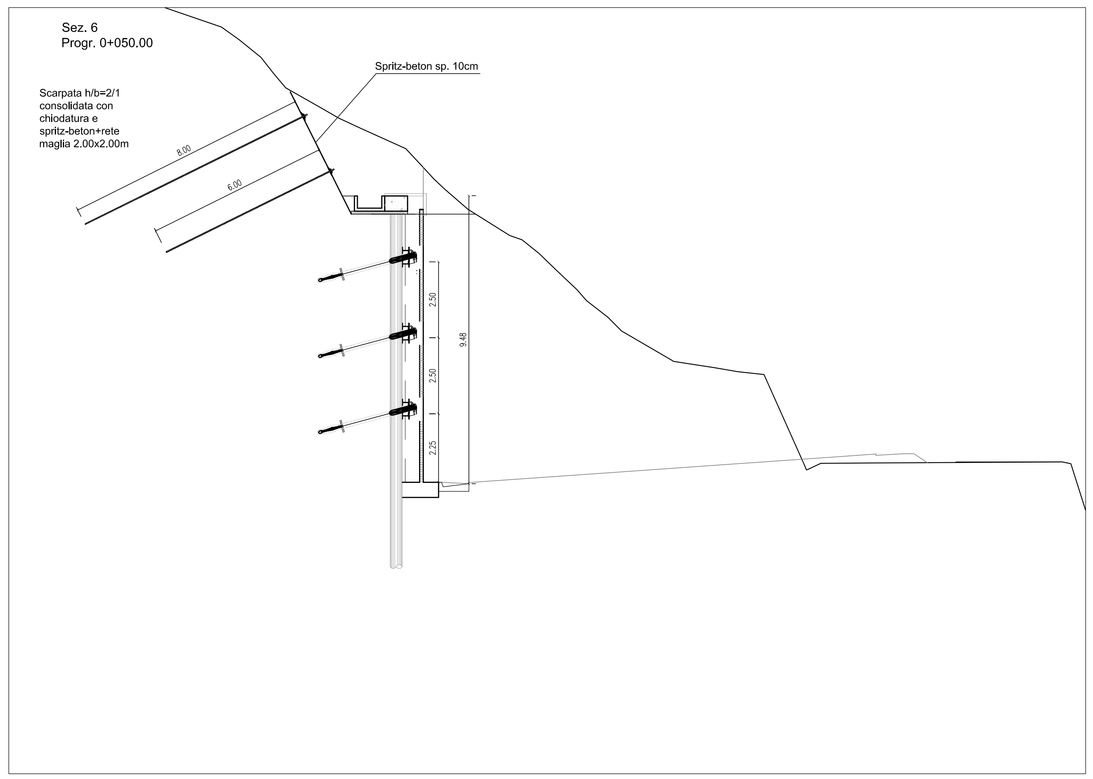

Sez. 9
Progr. 0+080.00

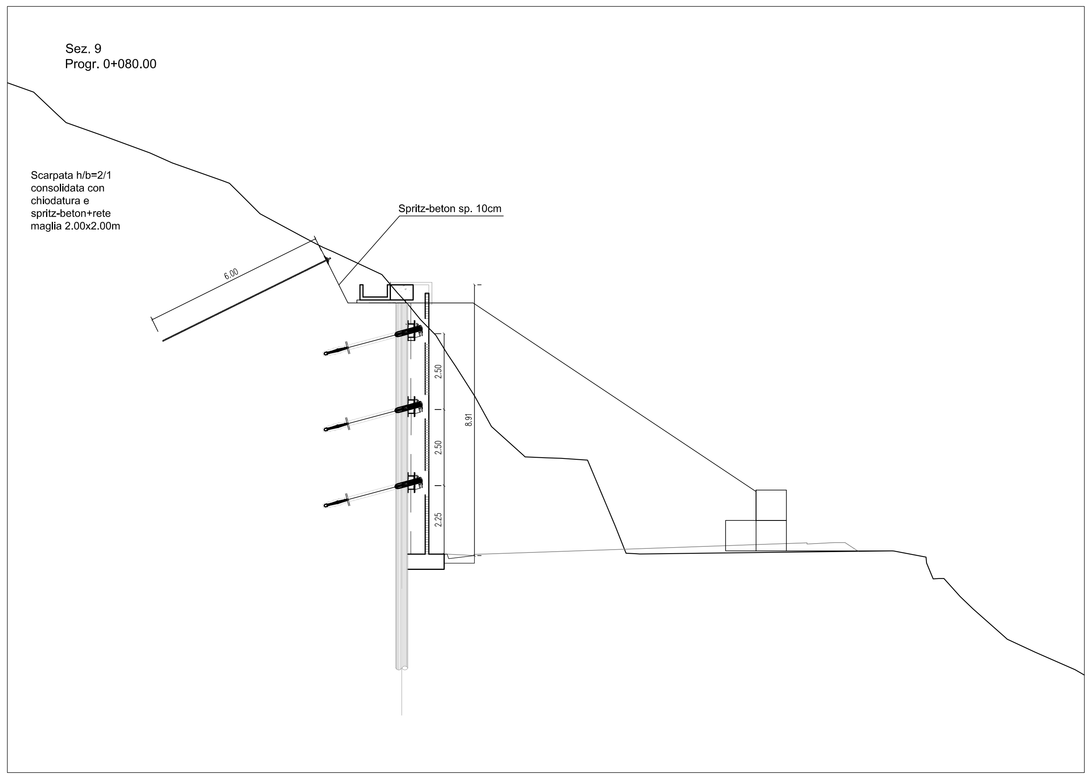

Sez. 4
Progr. 0+040.00

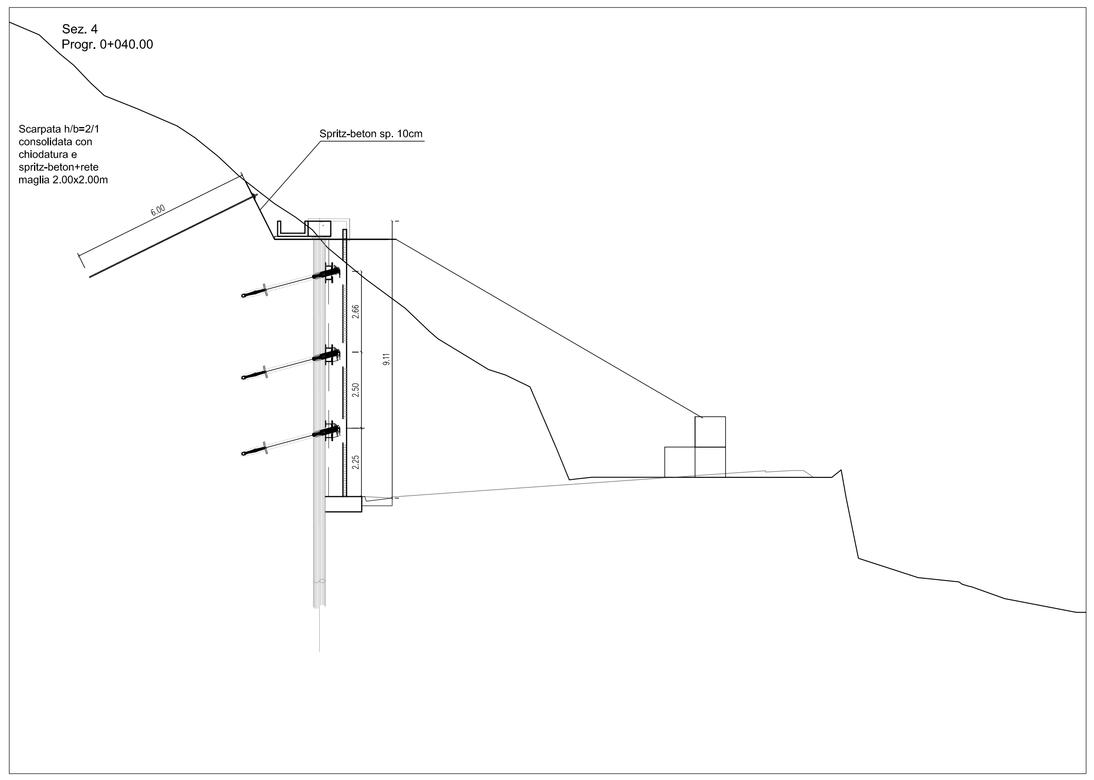

Sez. 7
Progr. 0+060.00

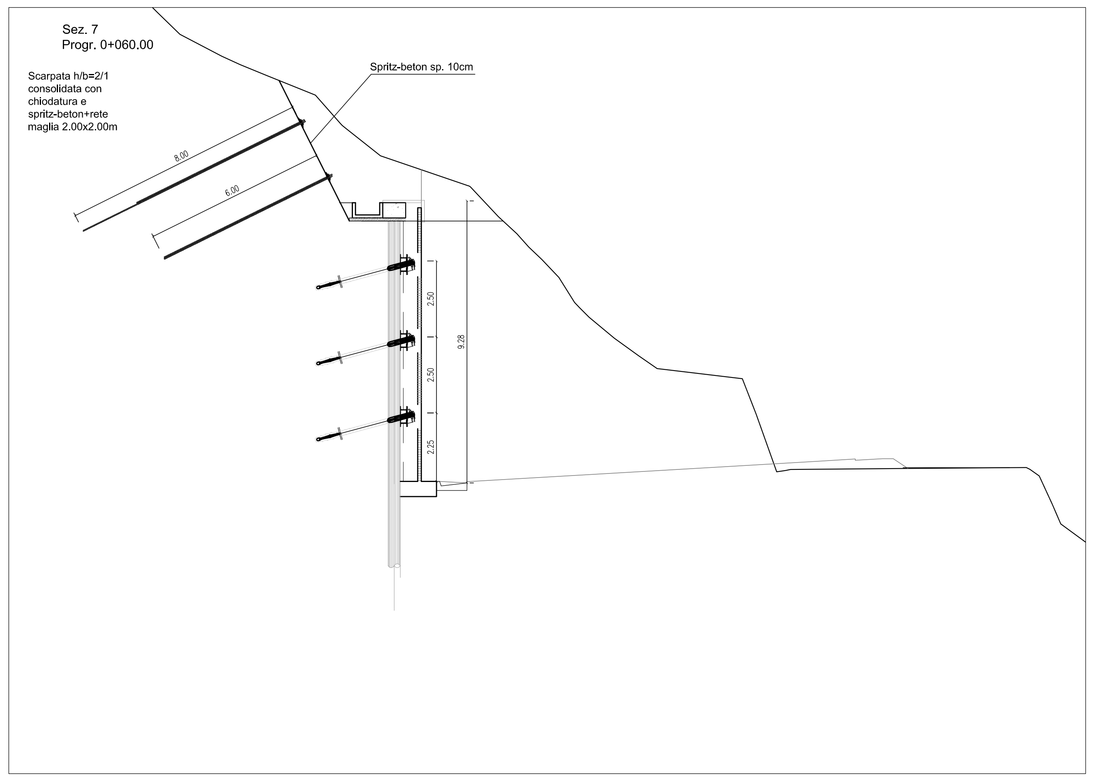

anas — *Direzione Progettazione e Realizzazione Lavori*

Variante alla S.S. 45 "Val di Trebbia"

Comuni di Torriglia e Montebruno

dal Km 31+500 (Costafontana) al Km 35+600 (Montebruno)

2° stralcio funzionale

PROGETTO DEFINITIVO

PROGETTAZIONE: ANAS - DIREZIONE PROGETTAZIONE E REALIZZAZIONE LAVORI

I PROGETTISTI:
Ing. Vincenzo Marzi
Ordine Ing. di Bari n. 3594

Ing. Giuseppe Danilo Malperi
Ordine Ing. di Roma n. A34610

Geol. Serena Mujetta
Ordine Geologi del Lazio n. 928

IL COORDINATORE PER LA SICUREZZA IN FASE DI PROGETTAZIONE
Geom. Fabio Guondam

VISTO: IL RESPONSABILE DEL PROCEDIMENTO :
Ing. Giancarlo Luongo

PROTOCOLLO | DATA

OPERE D'ARTE MINORI

OM02 – paratia di controripa da pk 0+010 Km a 0+090 Km

Sezioni trasversali

CODICE PROGETTO				NOME FILE	REVISIONE	SCALA:
PROGETTO	LIV. PROG.	N. PROG.		T00OM02GETSZ01A		
DPCE03	D	1701	CODICE ELAB.	T00OM02GETSZ01	A	1:100

REV.	DESCRIZIONE	DATA	REDATTO	VERIFICATO	APPROVATO
C					
B					
A	EMISSIONE	.....	Ing. A. Mangione	Ing. C. Mitrigo	Ing. A. Michel