Sez. 61
Progr. 0+600.00

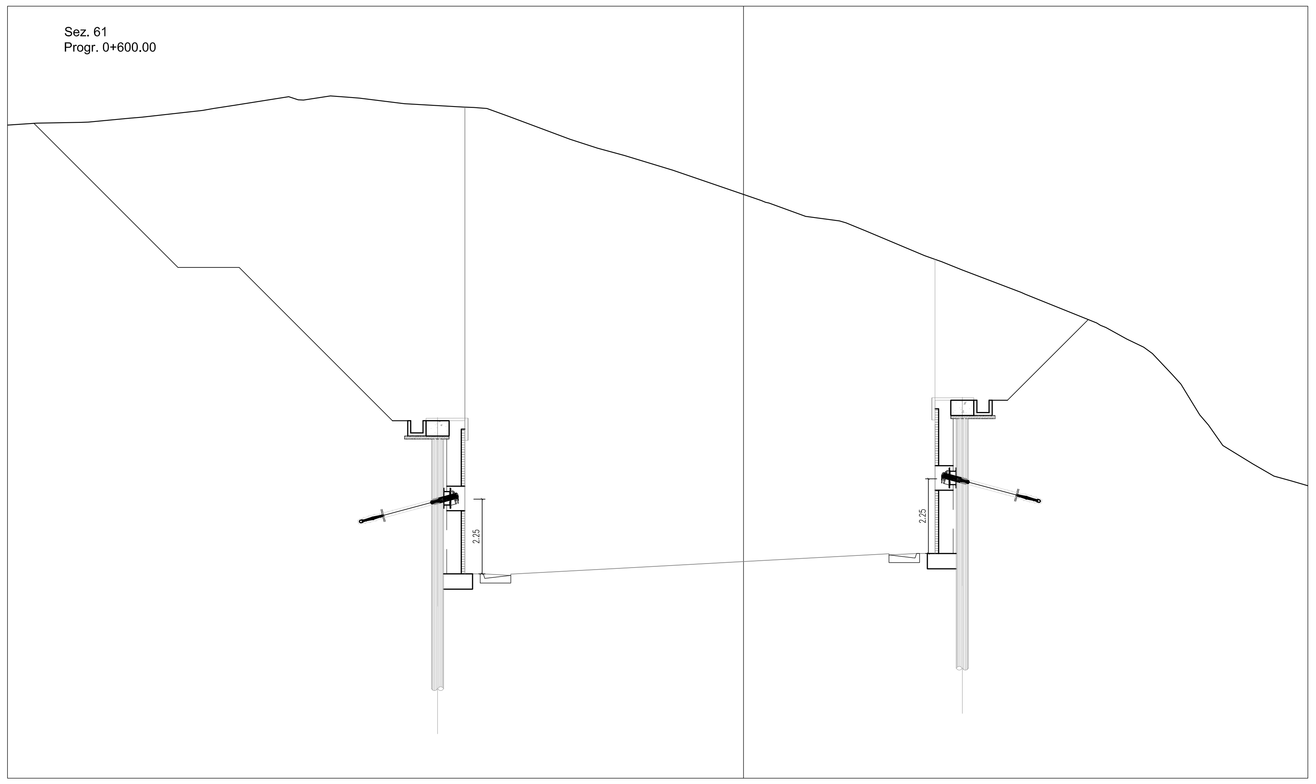

Sez. 64
Progr. 0+630,00

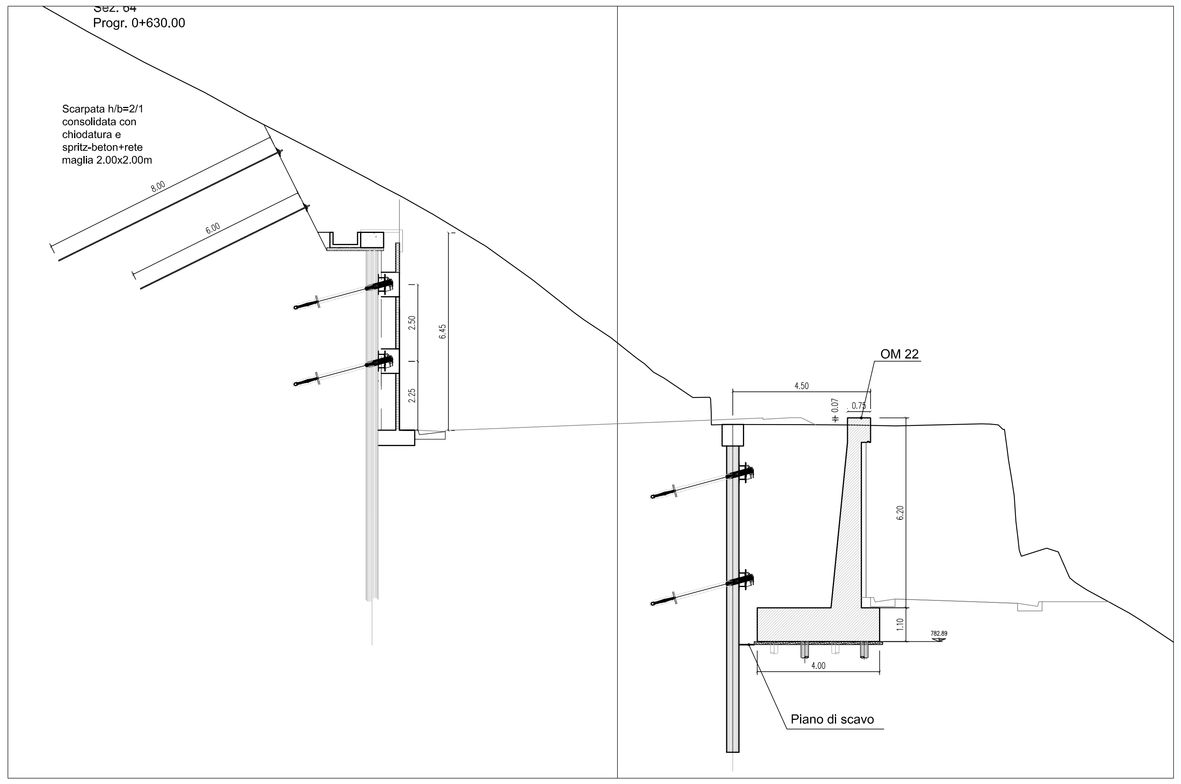

Sez. 62
Progr. 0+610,00

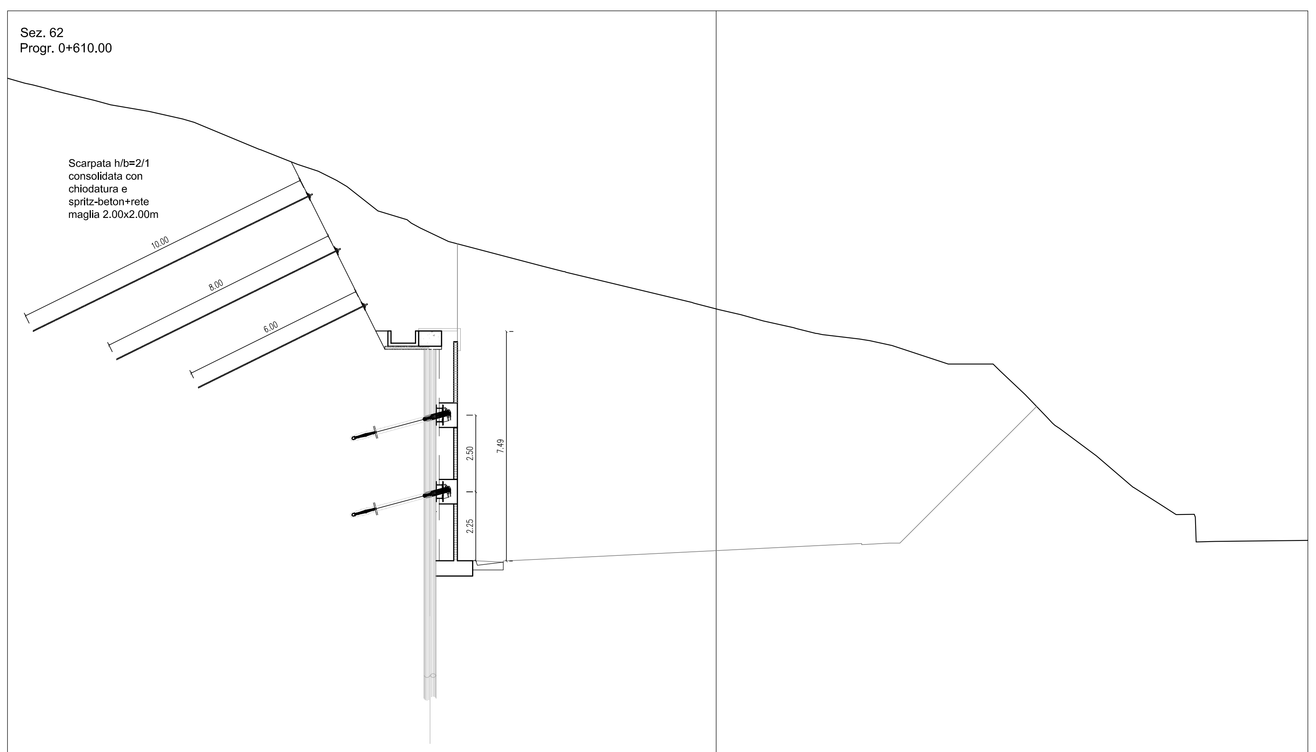

Sez. 65
Progr. 0+640.00

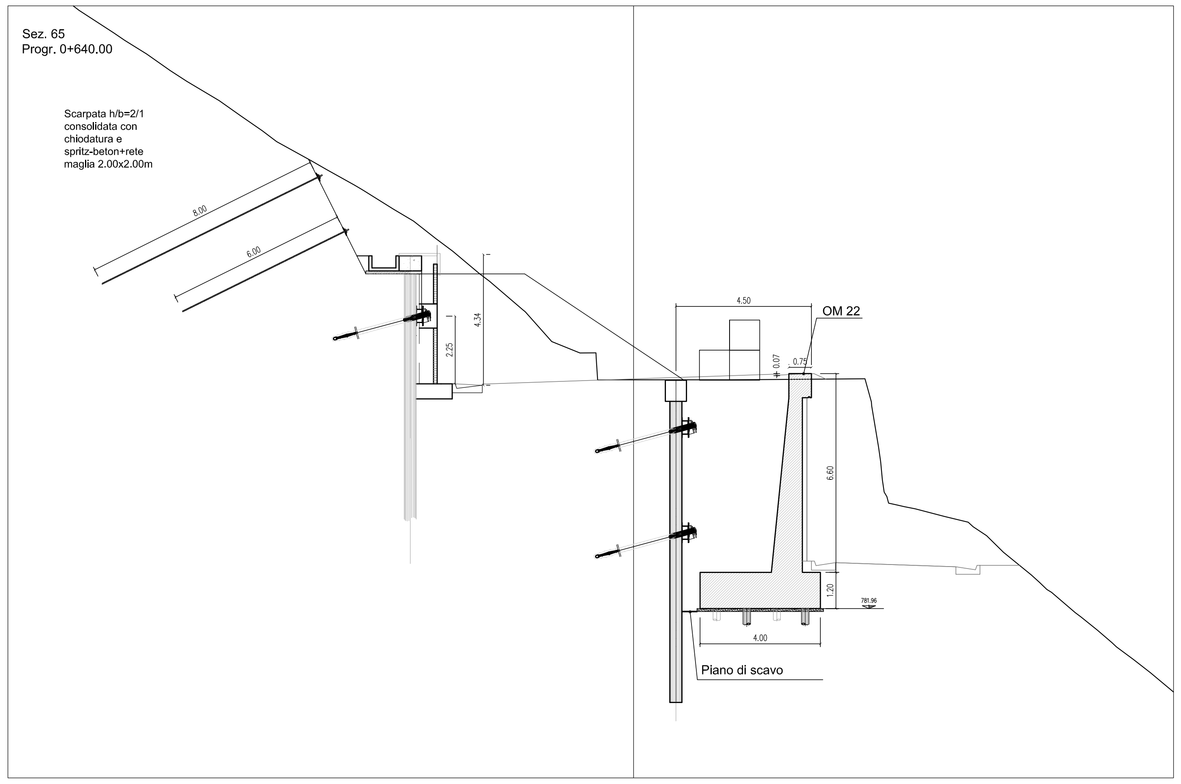

Sez. 63
Progr. 0+620.00

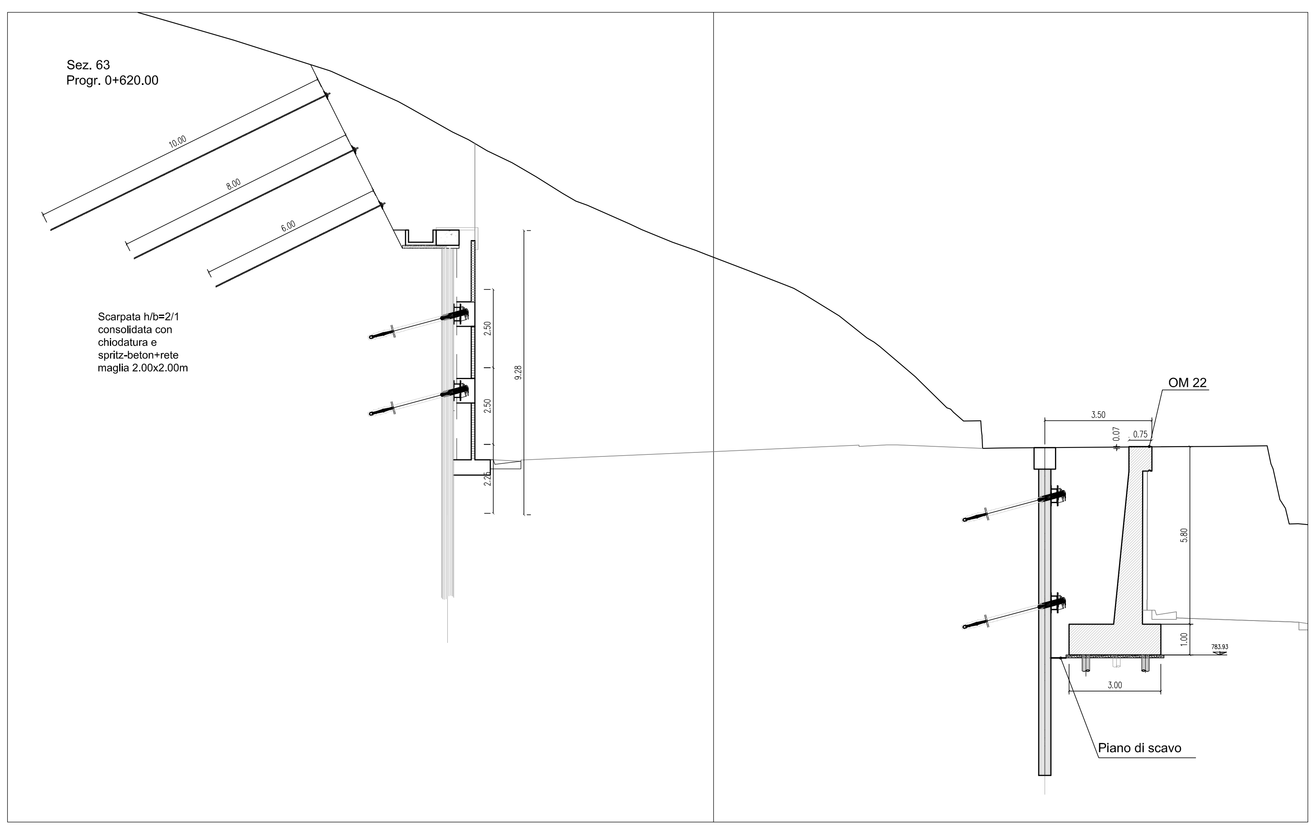

Sez. 66
Progr. 0+650.00

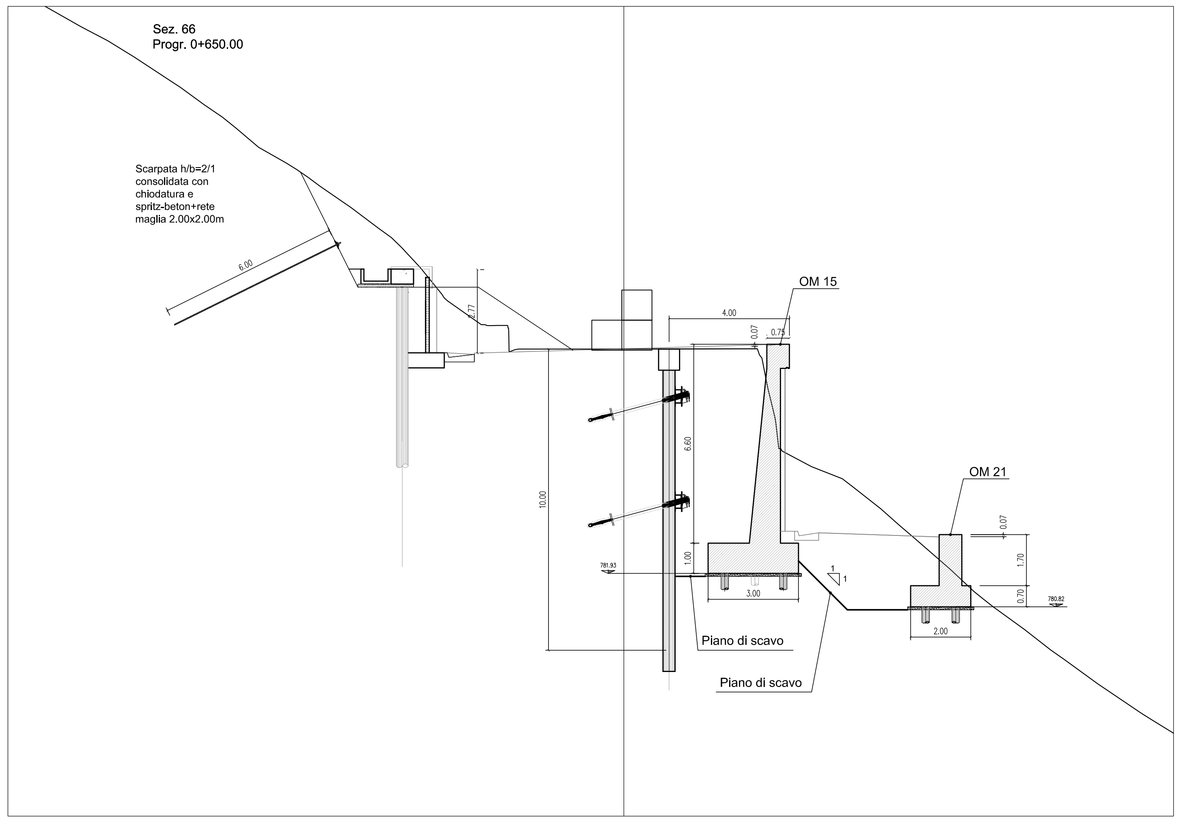

anas — Direzione Progettazione e Realizzazione Lavori

Variante alla S.S. 45 "Val di Trebbia"

Comuni di Torriglia e Montebruno

dal Km 31+500 (Costafontana) al Km 35+600 (Montebruno)

2° stralcio funzionale

PROGETTO DEFINITIVO

PROGETTAZIONE: ANAS - DIREZIONE PROGETTAZIONE E REALIZZAZIONE LAVORI

PROGETTISTI:
Ing. Vincenzo Marzi
Ordine Ing. di Bari n. 2594
Ing. Giuseppe Danilo Molgeri
Ordine Ing. di Roma n. A34610
Geol. Serena Mijatta
Ordine Geologi del Lazio n. 928

IL COORDINATORE PER LA SICUREZZA IN FASE DI PROGETTAZIONE
Geom. Fabio Guandam

VISTO: IL RESPONSABILE DEL PROCEDIMENTO :
Ing. Giancarlo Luongo

PROTOCOLLO | DATA

OPERE D'ARTE MINORI

OM05 – paratia di controripa da pk 0+610 Km a 0+668 Km

Sezioni trasversali

CODICE PROGETTO				NOME FILE	REVISIONE	SCALA:
PROGETTO	LIV. PROG.	N. PROG.		T00OM05GETSZ01A		
DPGE03	D	1701		CODICE ELAB.: T00OM05GETSZ01	A	1:100

REV.	DESCRIZIONE	DATA	REDATTO	VERIFICATO	APPROVATO
C					
B					
A	EMISSIONE	.....	Ing. A. Mangiola	Ing. E. Mitrigo	Ing. A. Micheli