




PLANIMETRIA DI INQUADRAMENTO - MURO OM 21

Scale 1:200

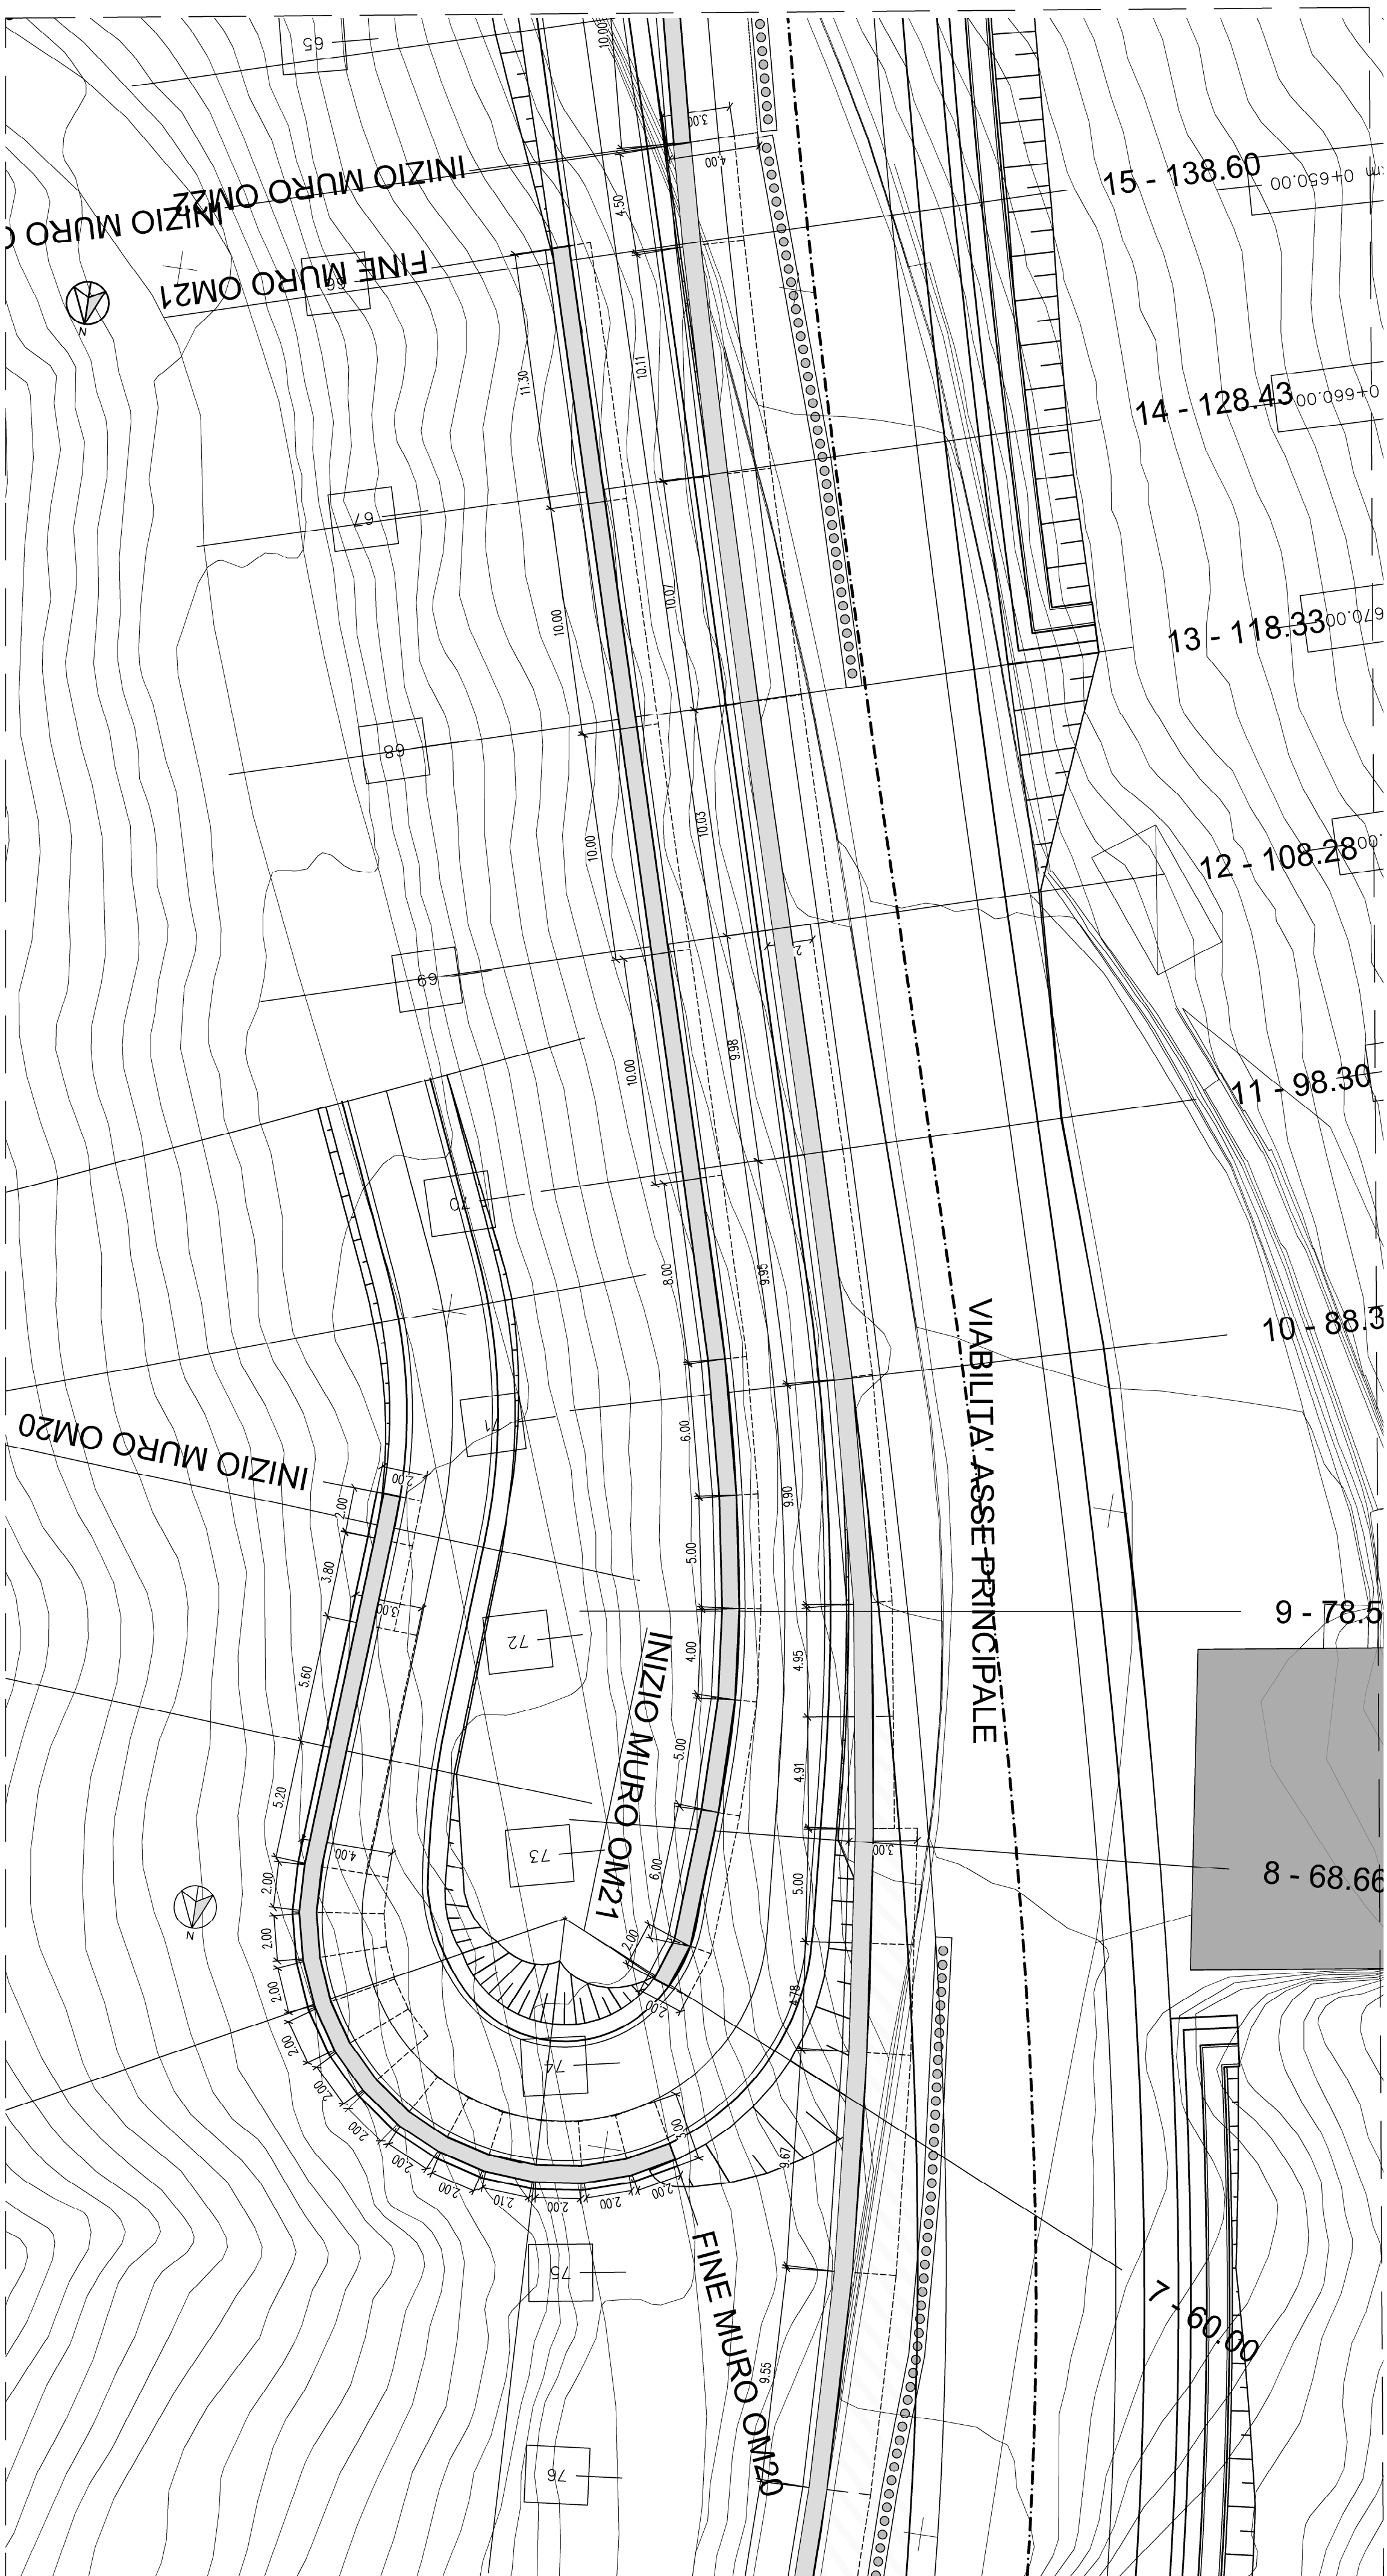



CARPENTERIA MURO OM 21

Scala 1:50

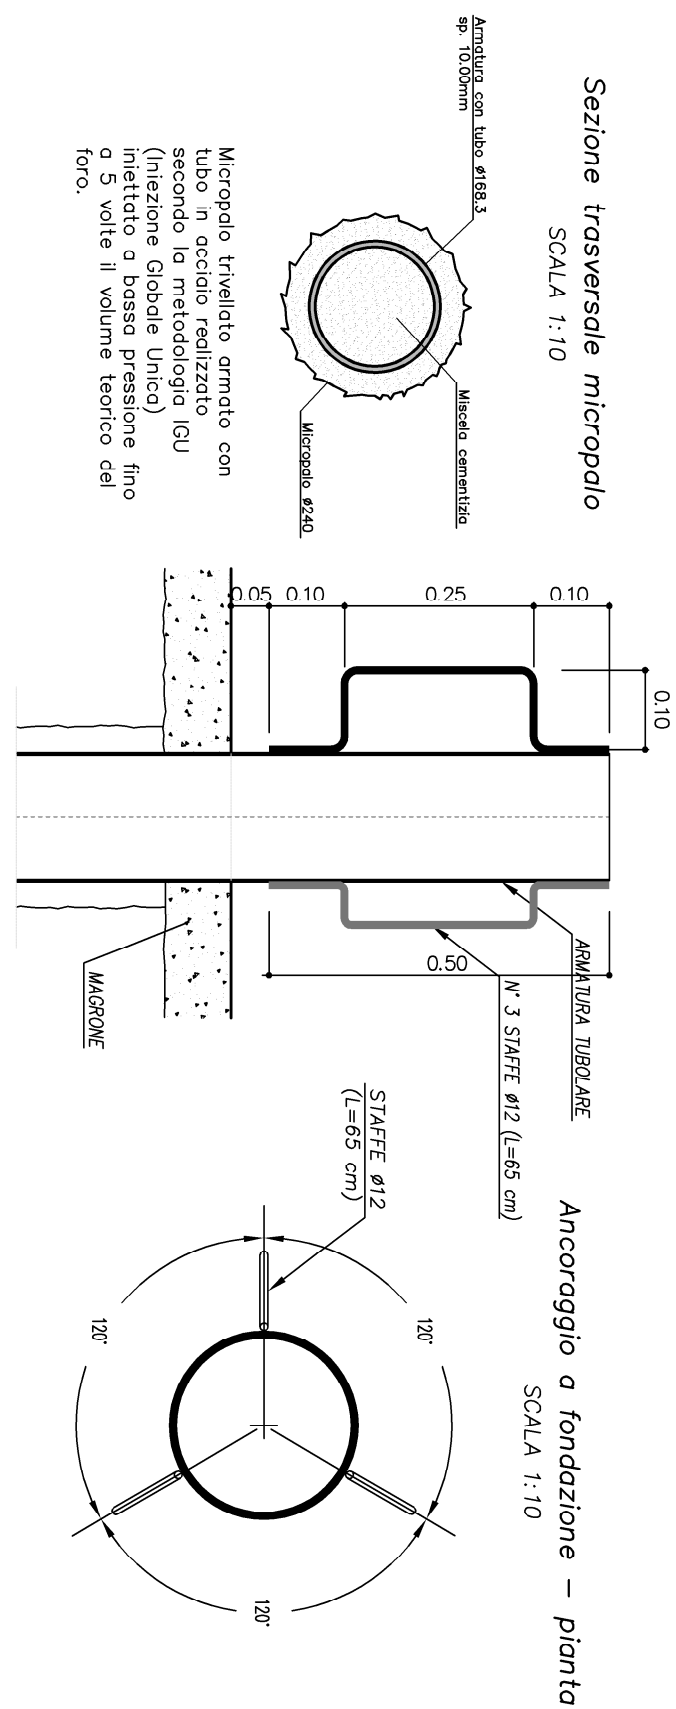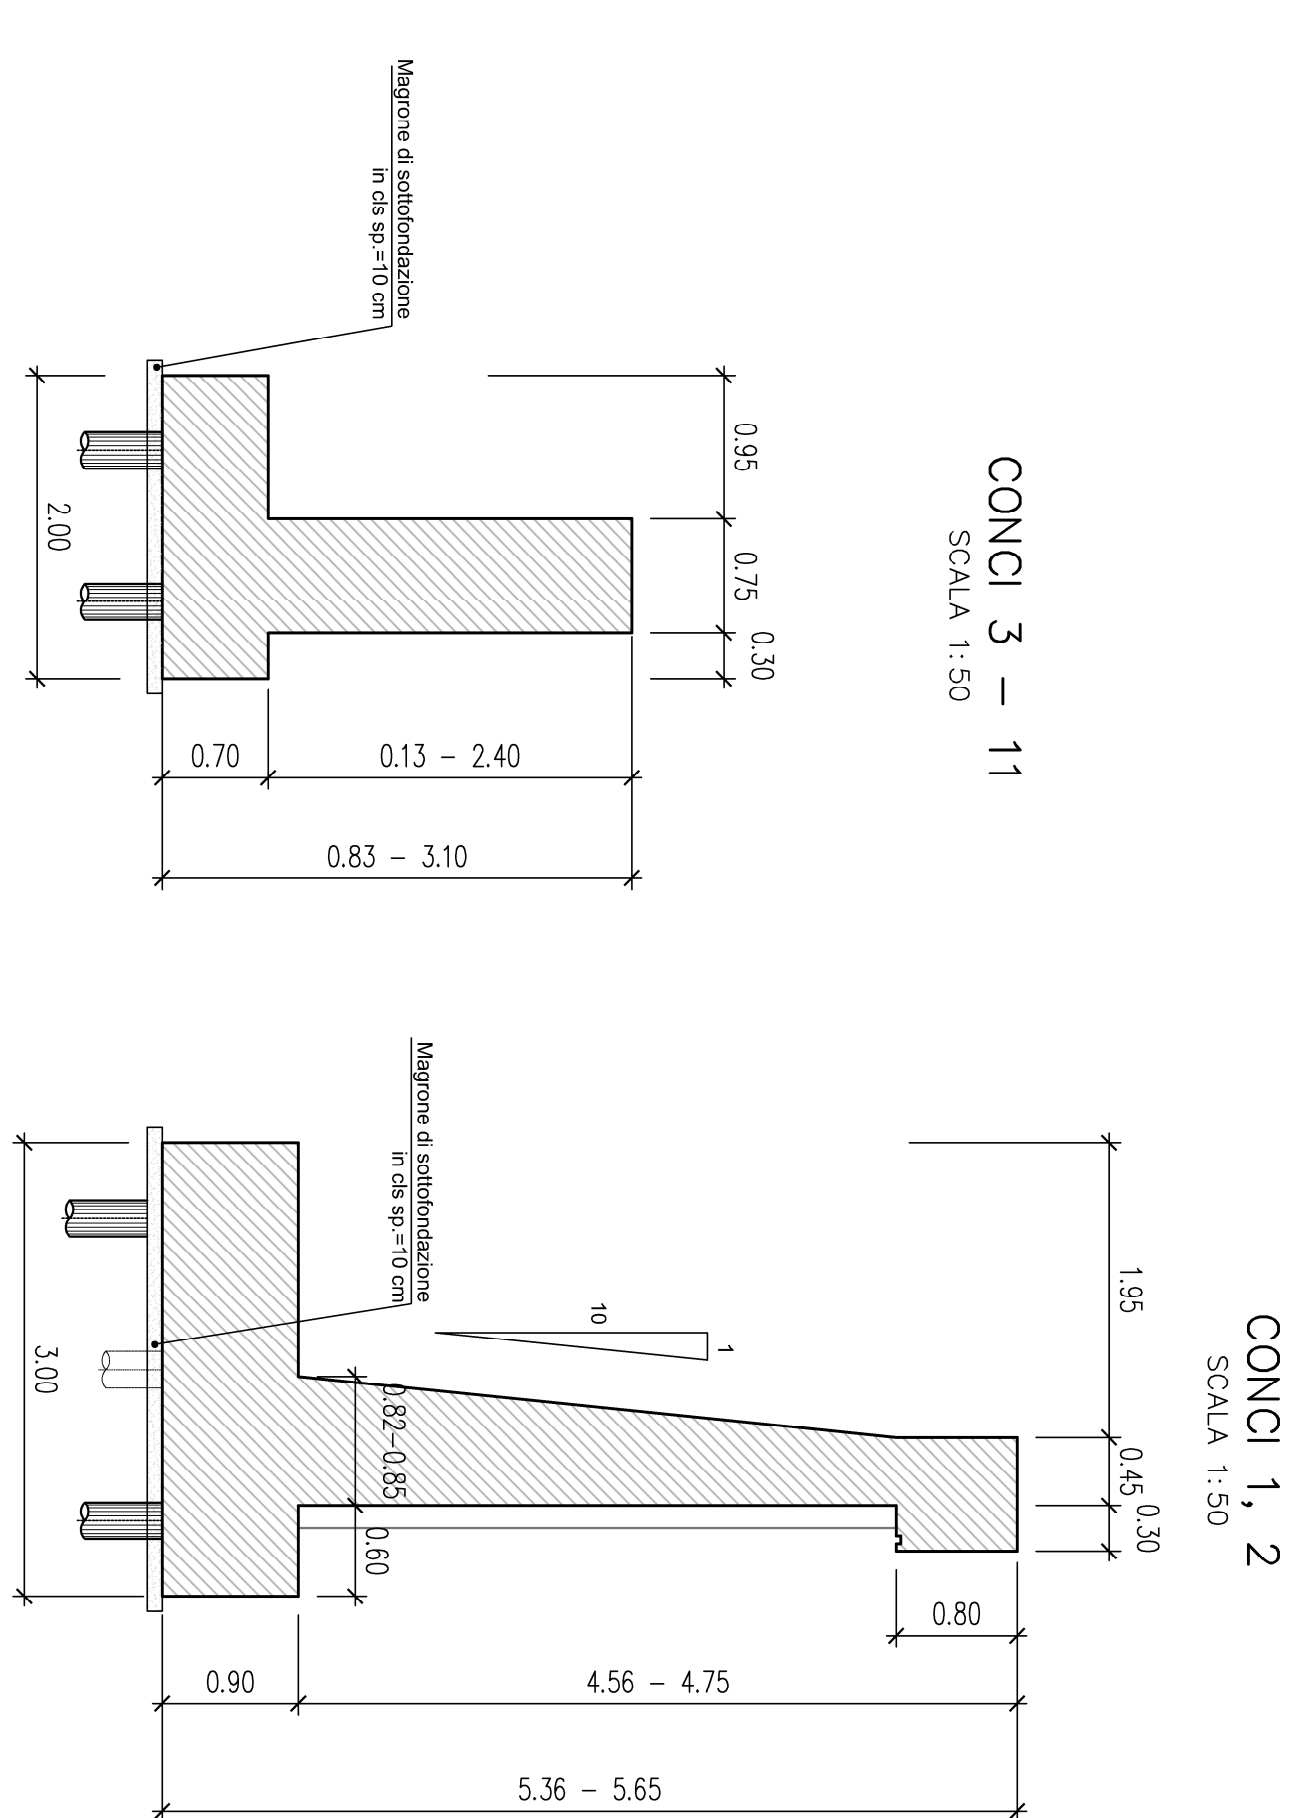


SEZIONE TIPO MURO

Scala 1:50

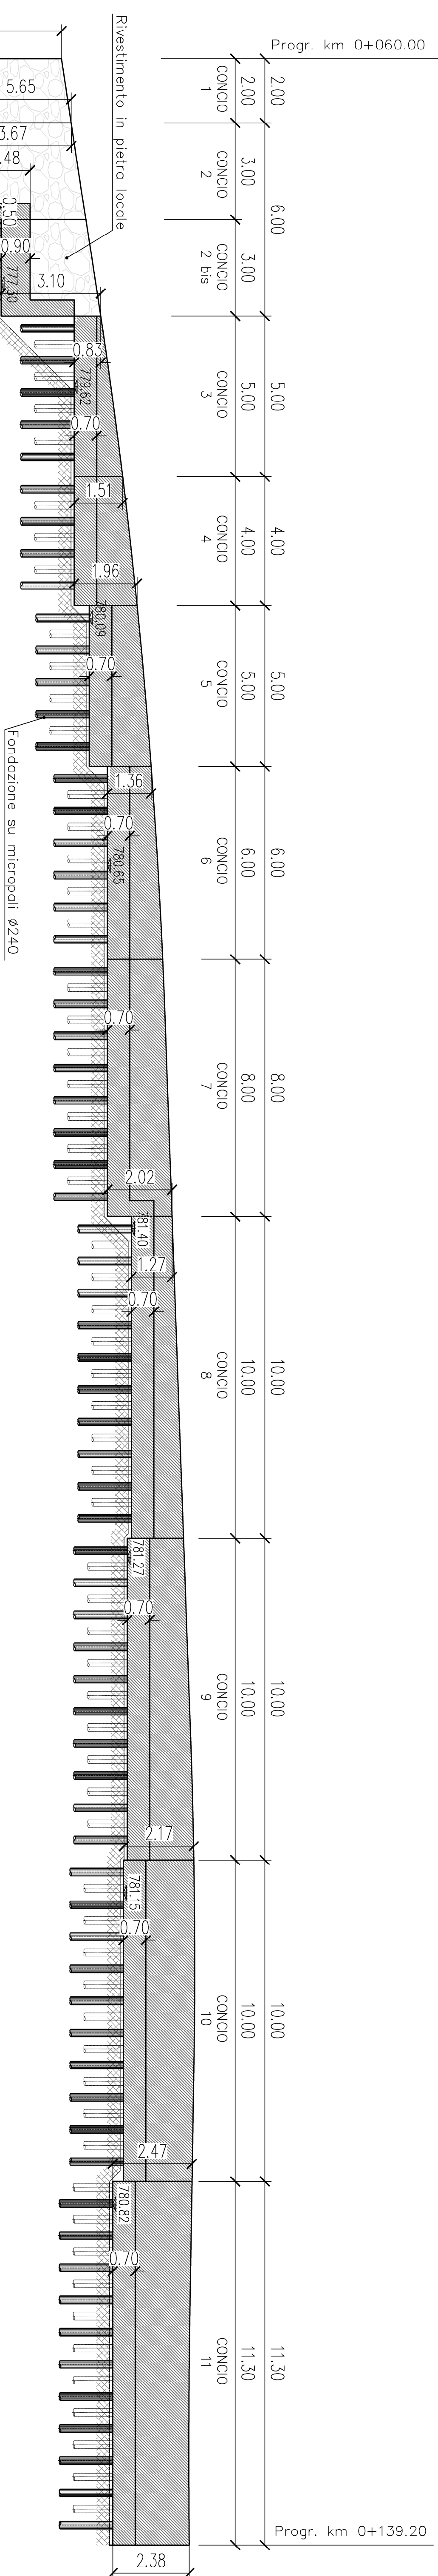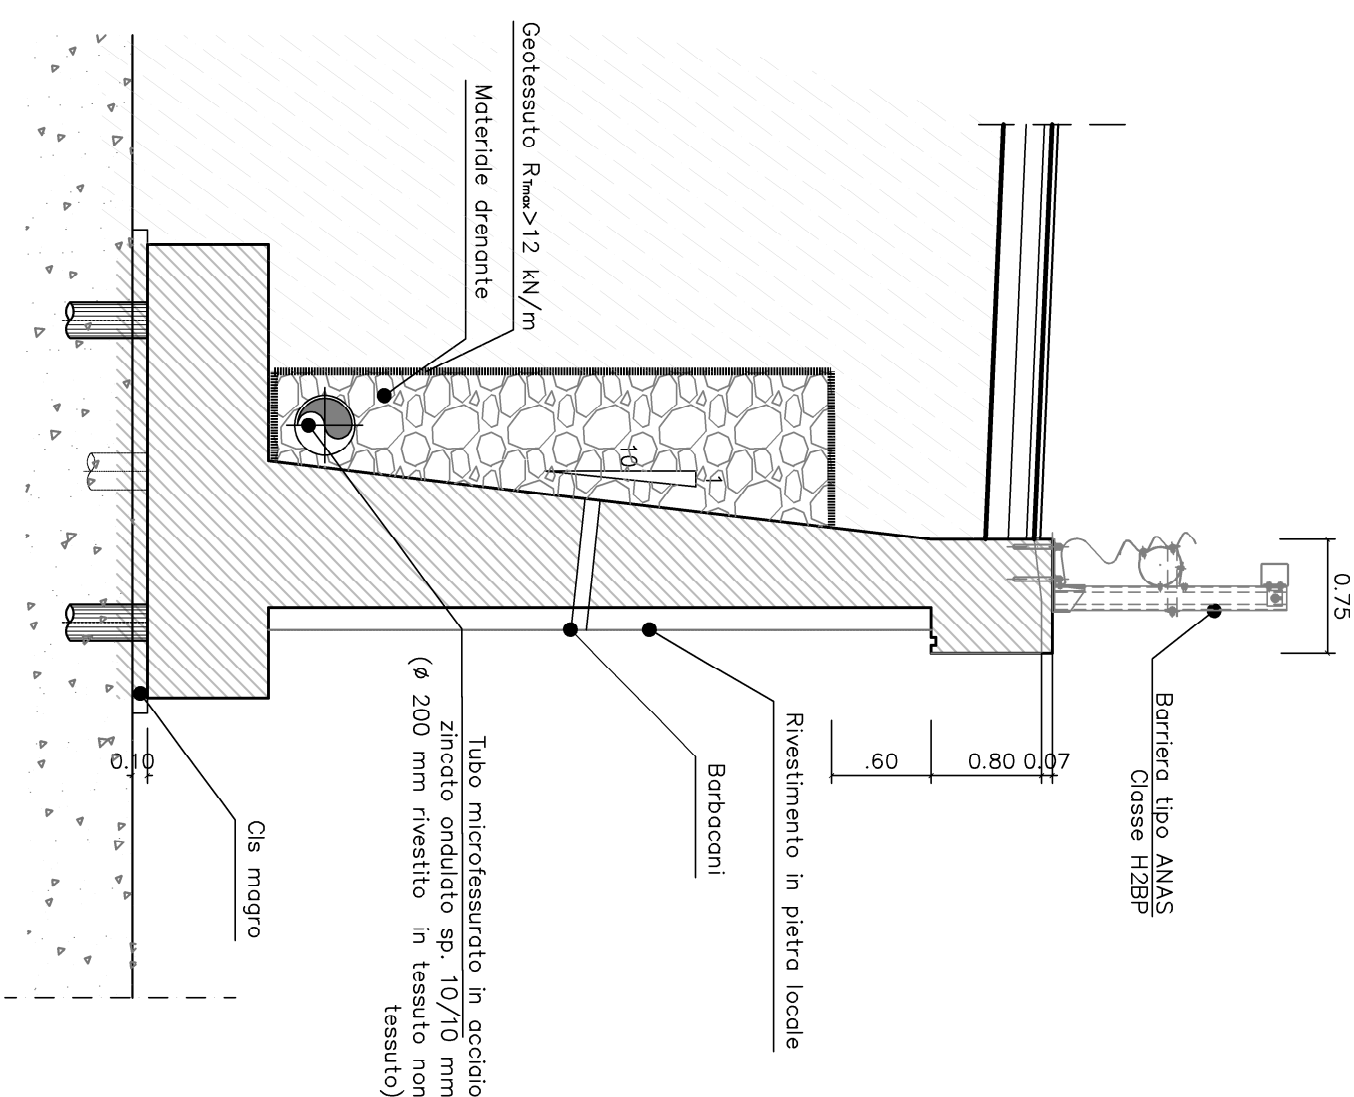


SVLUPPATA MURO OM 21

Scale 1: 200

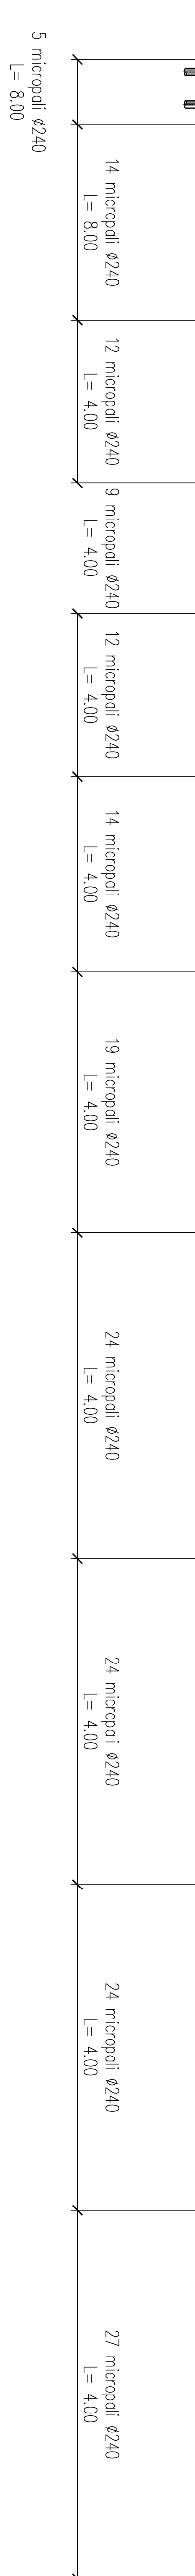

PIANTA FONDAZIONI MURO OM 21
Scala 1:100

Scale 1:100

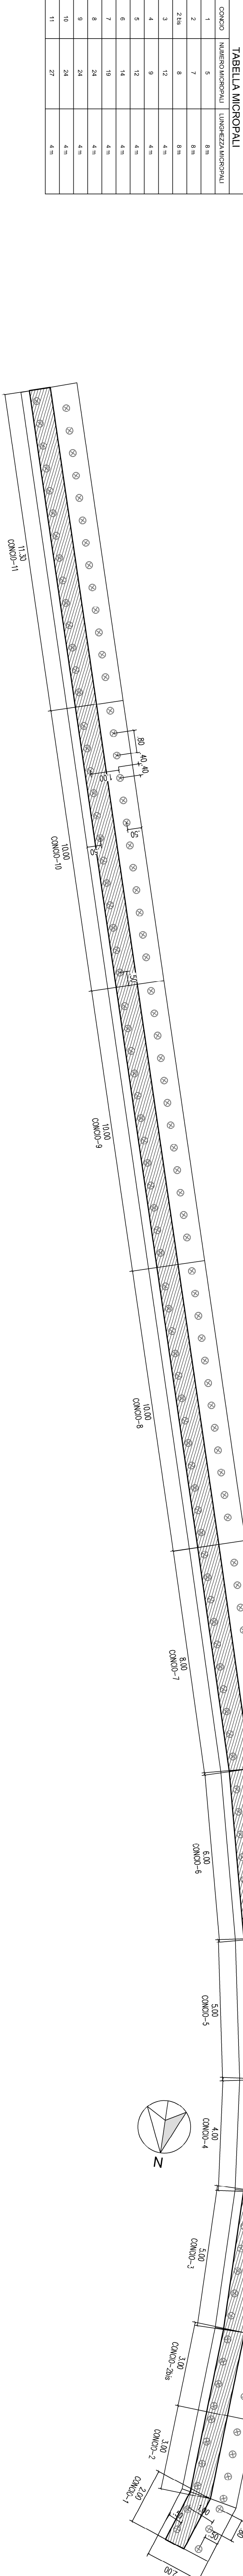

1	5
2	7

 anas									
<u>Direzione Progettazione e Realizzazione Lavori</u>									
Variante alla S.S. 45 "Val di Trebbia" Comuni di Torriglia e Monteburno dal Km 31+500 (Costafoniano) al Km 35+600 (Monteburno) Z. stralcio funzionale									
PROGETTO DEFINITIVO									
PROGETTAZIONE: ANAS - DIREZIONE PROGETTAZIONE E REALIZZAZIONE LAVORI									
IL PROGETTISTA: Ing. Massimo Mura Contratto Reg. di Bari n. 3584 IL COORDINATORE PER LA SICUREZZA IN FASE DI PROGETTAZIONE: Comm. Fabio Bonanni Ing. Massimo Mura Contratto Reg. di Bari n. 3584							
IL DIRETTORE DEL PROCEDIMENTO: Ing. Massimo Mura		IL RESPONSABILE DEL PROCEDIMENTO: Ing. Massimo Mura							
PROTOCOLLO DATA		DATA							
OPERE D'ARTE MINORI OM21 – Muro di sottoscoppo da pk 0+060 km a 0+139 km Planimetria, prospetto e carpenteria									
CODICE PROGETTO OM21		NOME FILE S01OM21GET01A		VERSIONE A		SCALA WME			
AUTORE P. G. G.		DATA 17/01		DATA 17/01		DATA 17/01			
C		C		C		C			
B		B		B		B			
A		A		A		A			
DESCRIZIONE REV.		DATA DATA		REVISIONE REVISIONE		APPROVATO APPROVATO			