


Scale 1:100

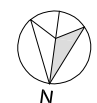

Scale 1:100


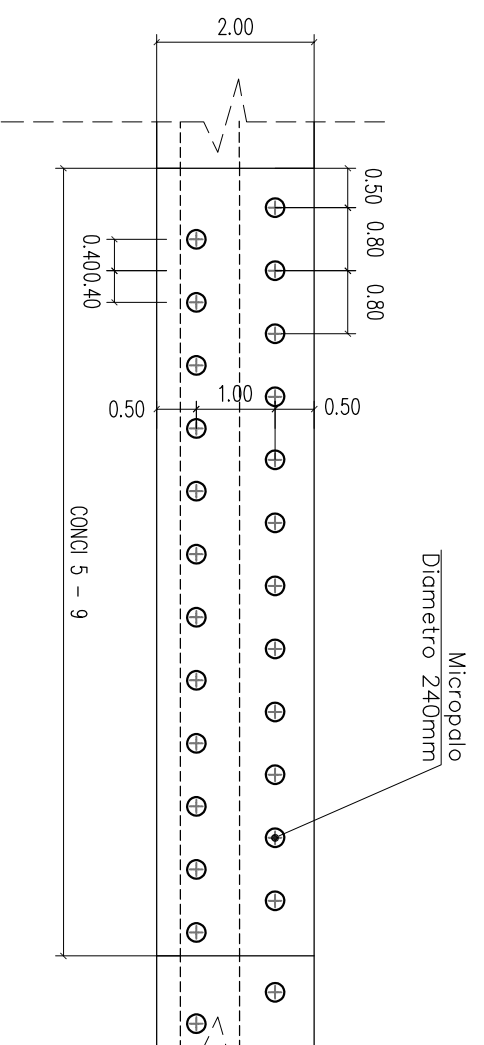





CARPENTERIA MURO OM15

SCALA 1:50

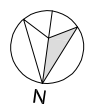


SCALA 1:50




SCALA 1:



Scale 1:50

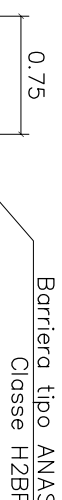

SCALA 1:10

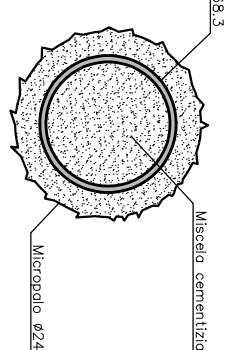

SCALA 1:1



SCALA 1:1



	
Direzione Progettazione e Realizzazione Lavori	
Variante alla S.S. 45 "Val di Trebbia" Comuni di Torrione e Monteburno dal Km 31+500 (Costafontano) al Km 35+600 (Monteburno) 2° stralcio funzionale	
PROGETTO DEFINITIVO	
OPERE D'ARTE MINORI OM1 – Muro di sottoscoppo da pk 0+646 km a 0+795 km Capiterre, sezioni tipo, pianta fondazione e dettagli	
CODICE PROGETTO	REVISIONE
PRODOTTORE	SCALE
DATA	
VERIFICATO	
APPROVATO	