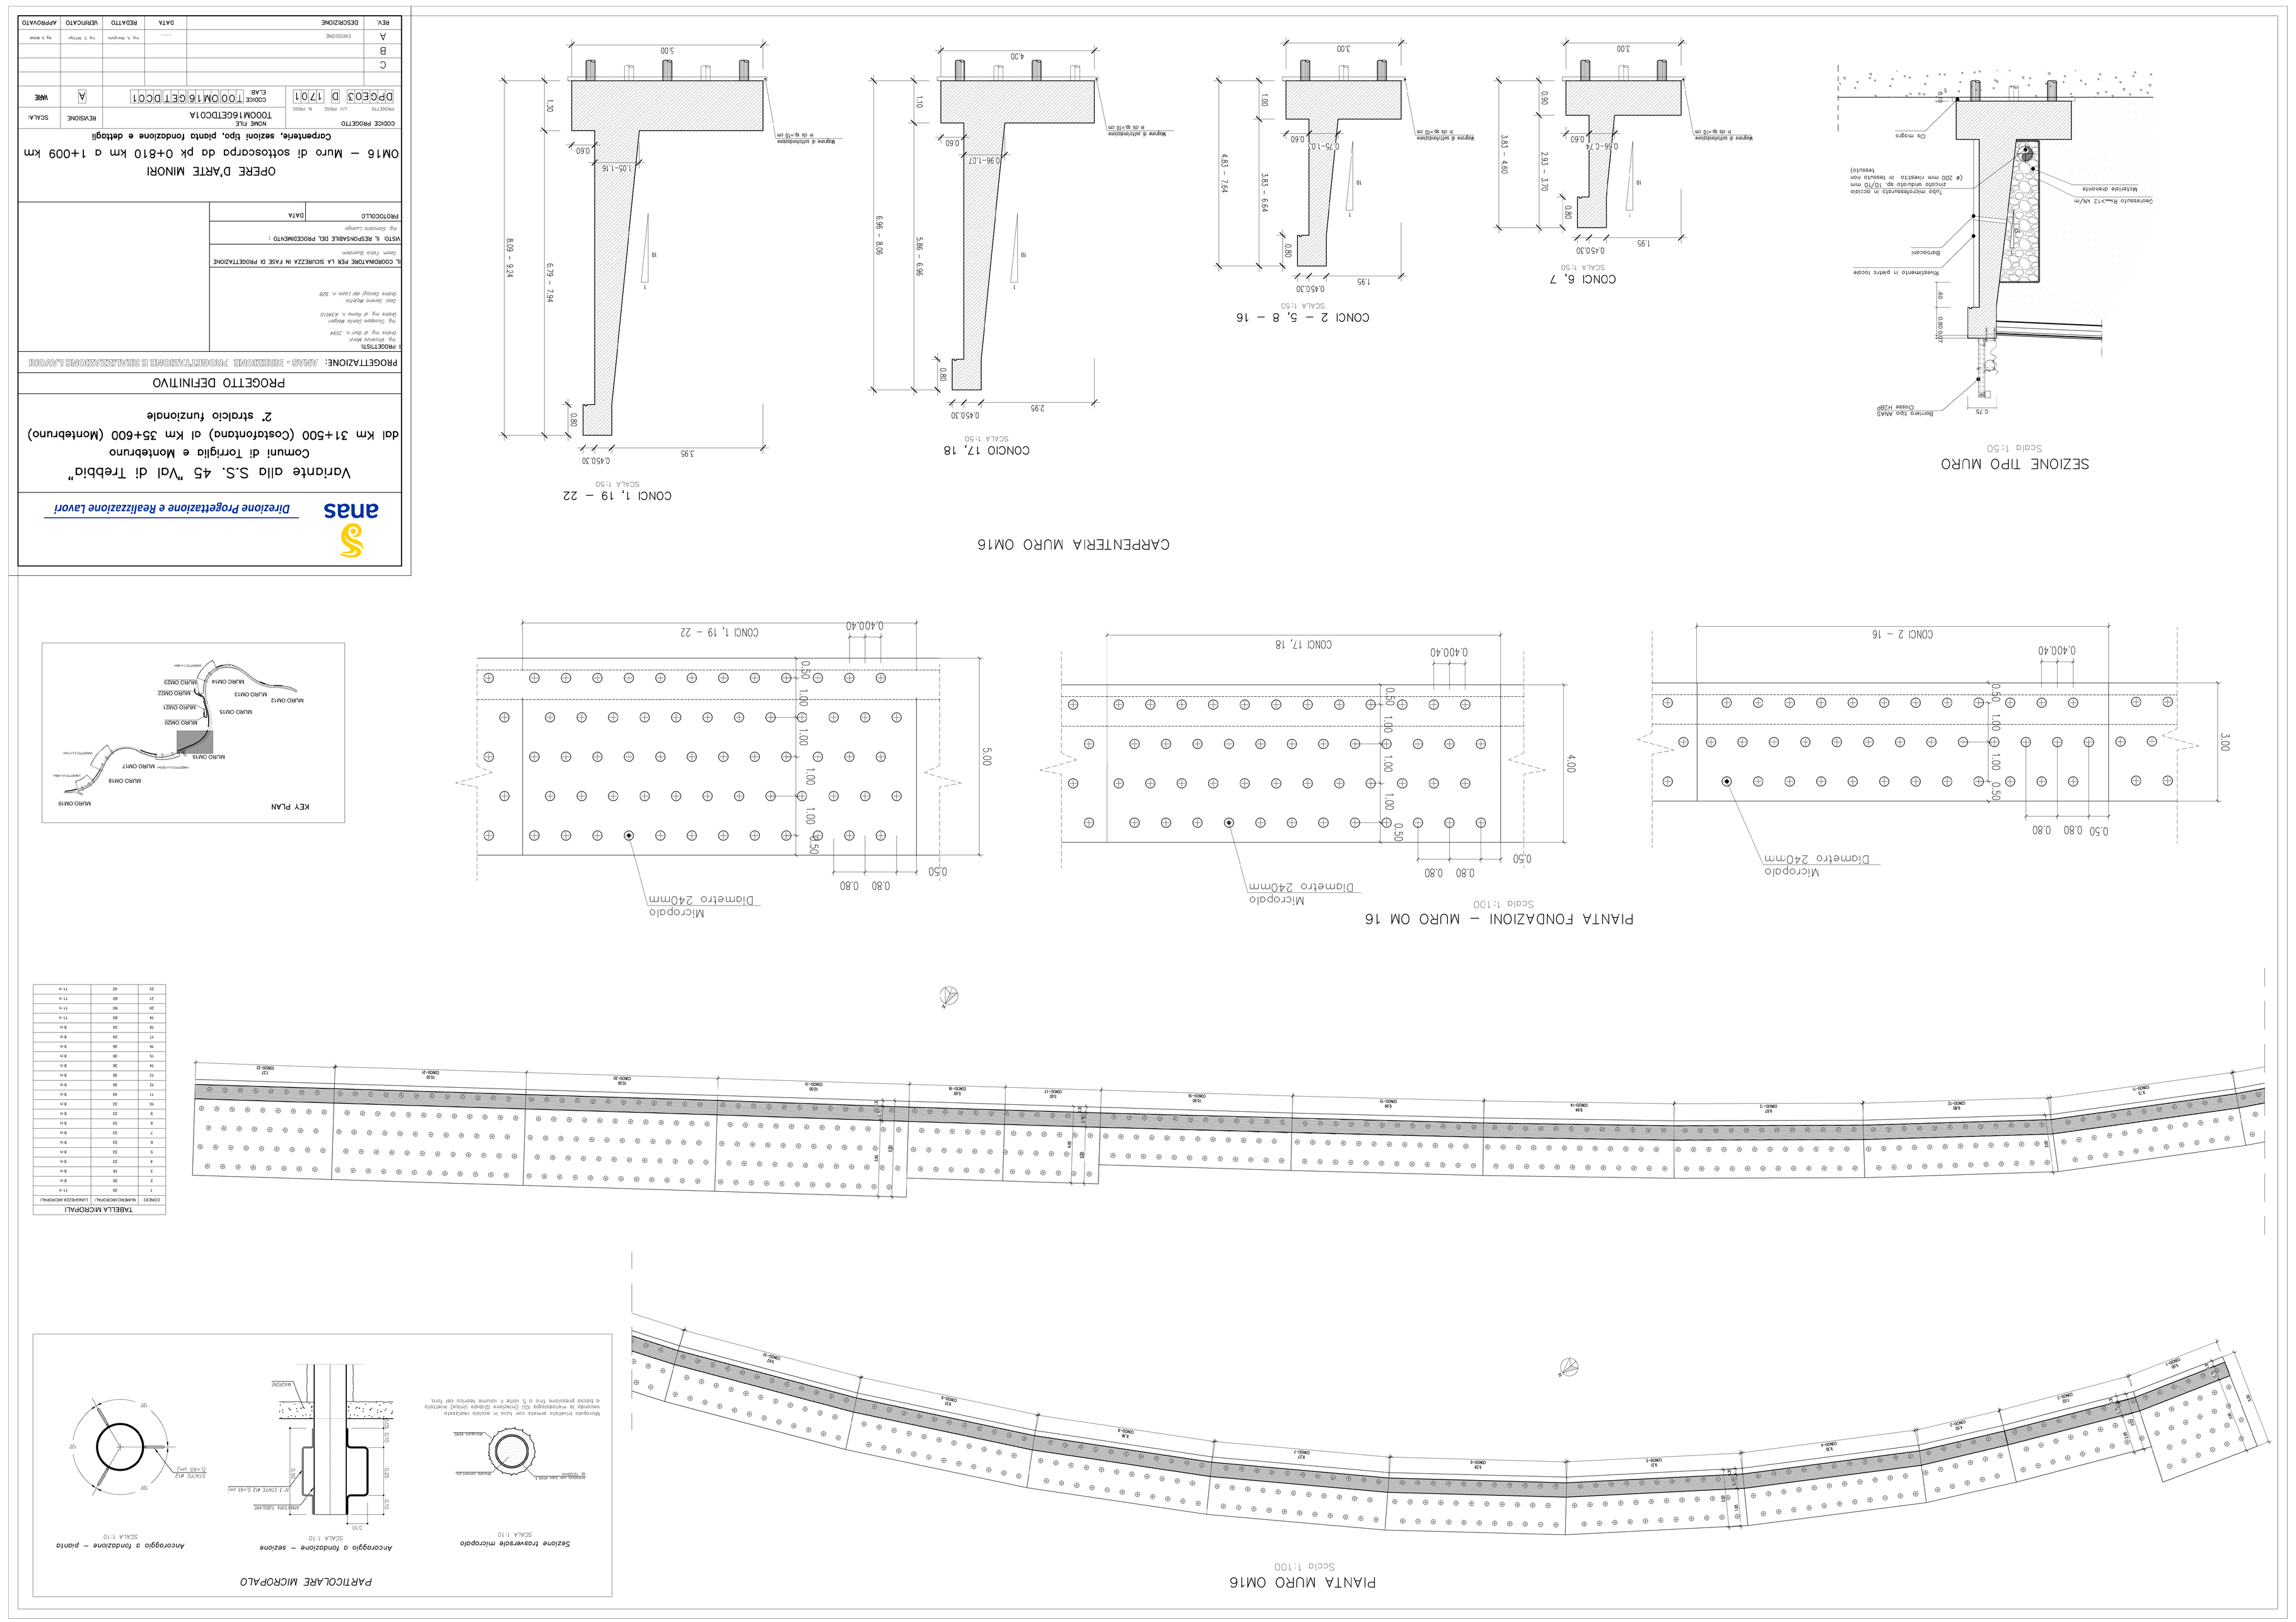
SEZIONE TIPO MURO
Scala 1:50
Barriera tipo ANAS Classe H2BP
Geotessuto R=>12 kN/m
Materiale drenante
Tubo microfessurato in acciaio zincato ondulato sp. 10/10 mm (Ø 200 mm rivestito in tessuto non tessuto)
Rivestimento in pietre locali
Barbacani
CONCI 6, 7
SCALA 1:50
CONCI 2 – 5, 8 – 16
SCALA 1:50
CONCIO 17, 18
SCALA 1:50
CONCI 1, 19 – 22
SCALA 1:50
CARPENTERIA MURO OM16
PIANTA FONDAZIONI – MURO OM 16
Scala 1:100
Micropalo
Diametro 240mm
PIANTA MURO OM16
Scala 1:100
PARTICOLARE MICROPALO
Sezione trasversale micropalo
SCALA 1:10
Ancoraggio a fondazione – sezione
SCALA 1:10
Ancoraggio a fondazione – pianta
SCALA 1:10
KEY PLAN
TABELLA MICROPALI
CONCIO | NUMERO MICROPALI | LUNGHEZZA MICROPALI
1 | 30 | 11 m
2 | 26 | 8 m
3 | 16 | 8 m
4 | 33 | 8 m
5 | 33 | 8 m
6 | 33 | 8 m
7 | 33 | 8 m
8 | 33 | 8 m
9 | 33 | 8 m
10 | 33 | 8 m
11 | 34 | 8 m
12 | 36 | 8 m
13 | 36 | 8 m
14 | 36 | 8 m
15 | 36 | 8 m
16 | 36 | 8 m
17 | 34 | 8 m
18 | 34 | 8 m
19 | 60 | 11 m
20 | 60 | 11 m
21 | 60 | 11 m
22 | 42 | 11 m
anas
Direzione Progettazione e Realizzazione Lavori
Variante alla S.S. 45 "Val di Trebbia"
Comuni di Torriglia e Montebruno
dal Km 31+500 (Costafontana) al Km 35+600 (Montebruno)
2° stralcio funzionale
PROGETTO DEFINITIVO
PROGETTAZIONE: ANAS - DIREZIONE PROGETTAZIONE E REALIZZAZIONE LAVORI
I PROGETTISTI
Ing. Vincenzo Marx
Ordine Ing. di Bari n. 3594
Ing. Giuseppe Carlo Argan
Ordine Ing. di Roma n. A4610
Geol. Serena Mainini
Ordine Geologi del Lazio n. 528
Geom. Fabio Giustino
IL COORDINATORE PER LA SICUREZZA IN FASE DI PROGETTAZIONE
Ing. Gerardo Lungo
VISTO: IL RESPONSABILE DEL PROCEDIMENTO :
PROTOCOLLO
DATA
OPERE D'ARTE MINORI
OM16 – Muro di sottoscarpa da pk 0+810 km a 1+009 km
Carpenteria, sezioni tipo, pianta fondazione e dettagli
CODICE PROGETTO
PROGETTO
NOME FILE
T00OM16GETDC01A
REVISIONE
SCALA:
DPGE003 D 17011
CODICE T00OM16GETDC01
ELAB.
A
WBE
REV. | DESCRIZIONE | DATA | REDATTO | VERIFICATO | APPROVATO
A | EMISSIONE | ------ | Ing. A. Mangone | Ing. C. Scrigo | Ing. A. Morel
B
C