




Sez. 93
Progr. 0+920.00

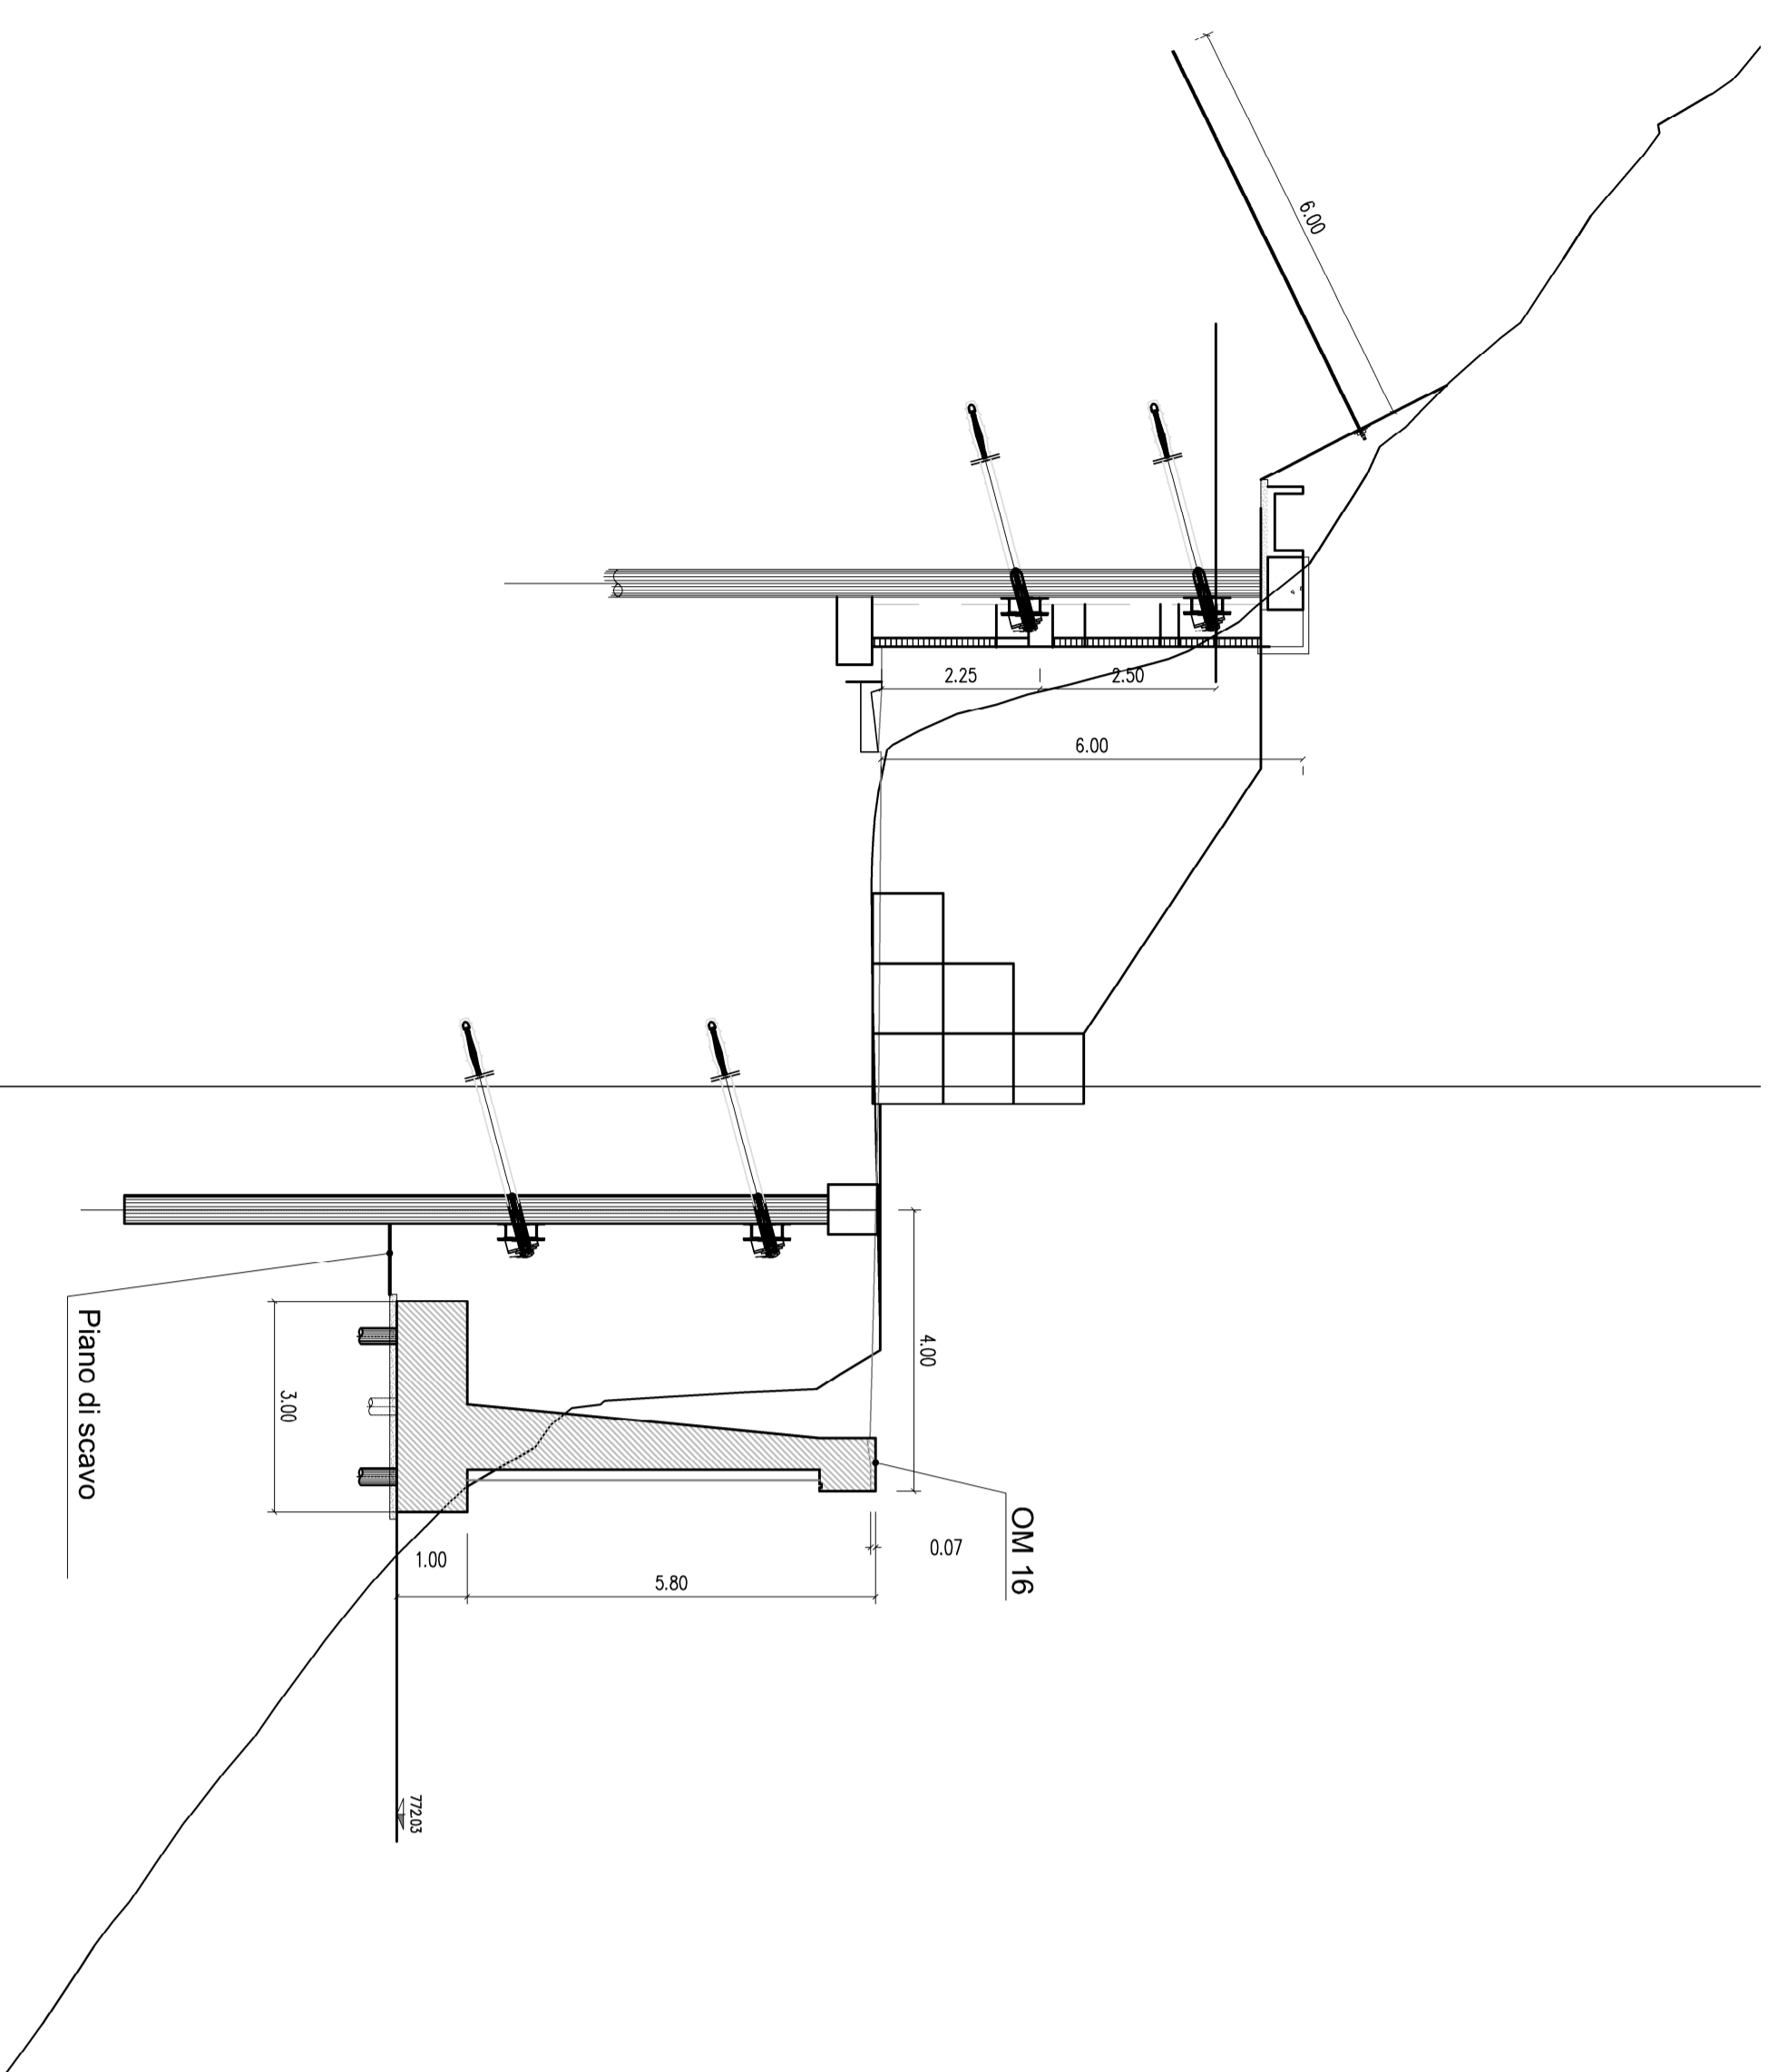


Sez. 94
Progr. 0+930.00

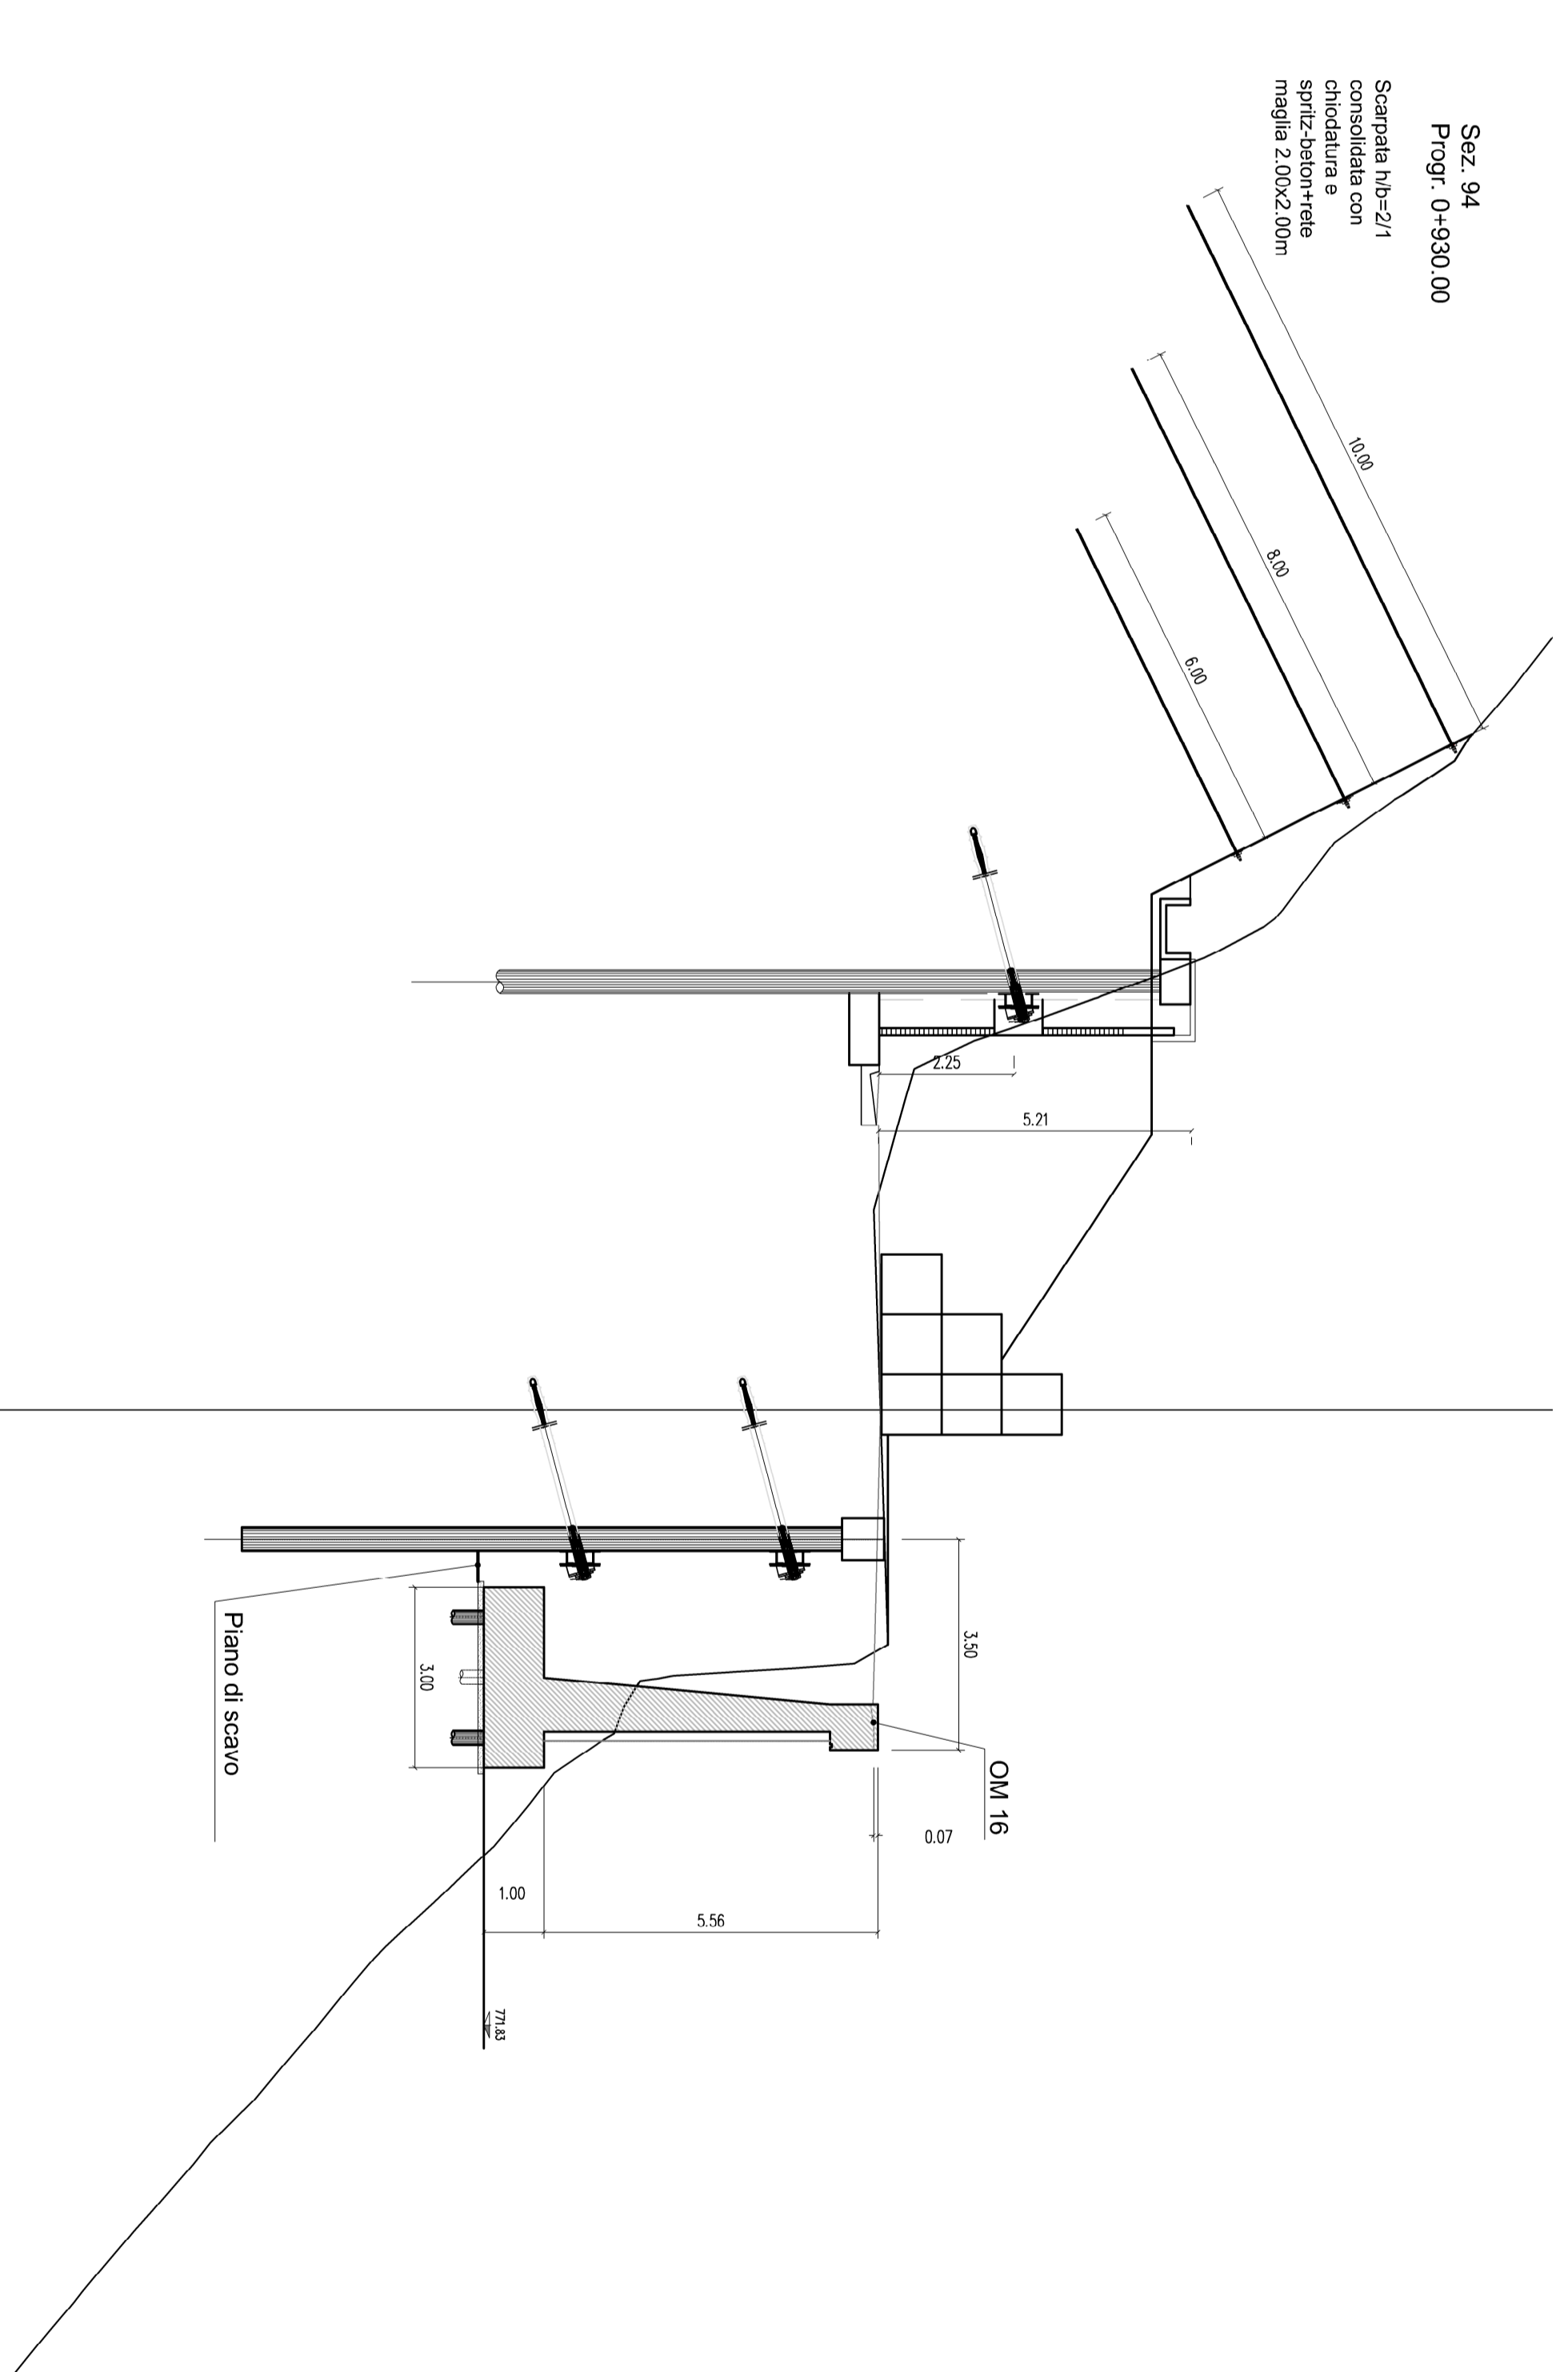


Sez. 95
Progr. 0+940.00

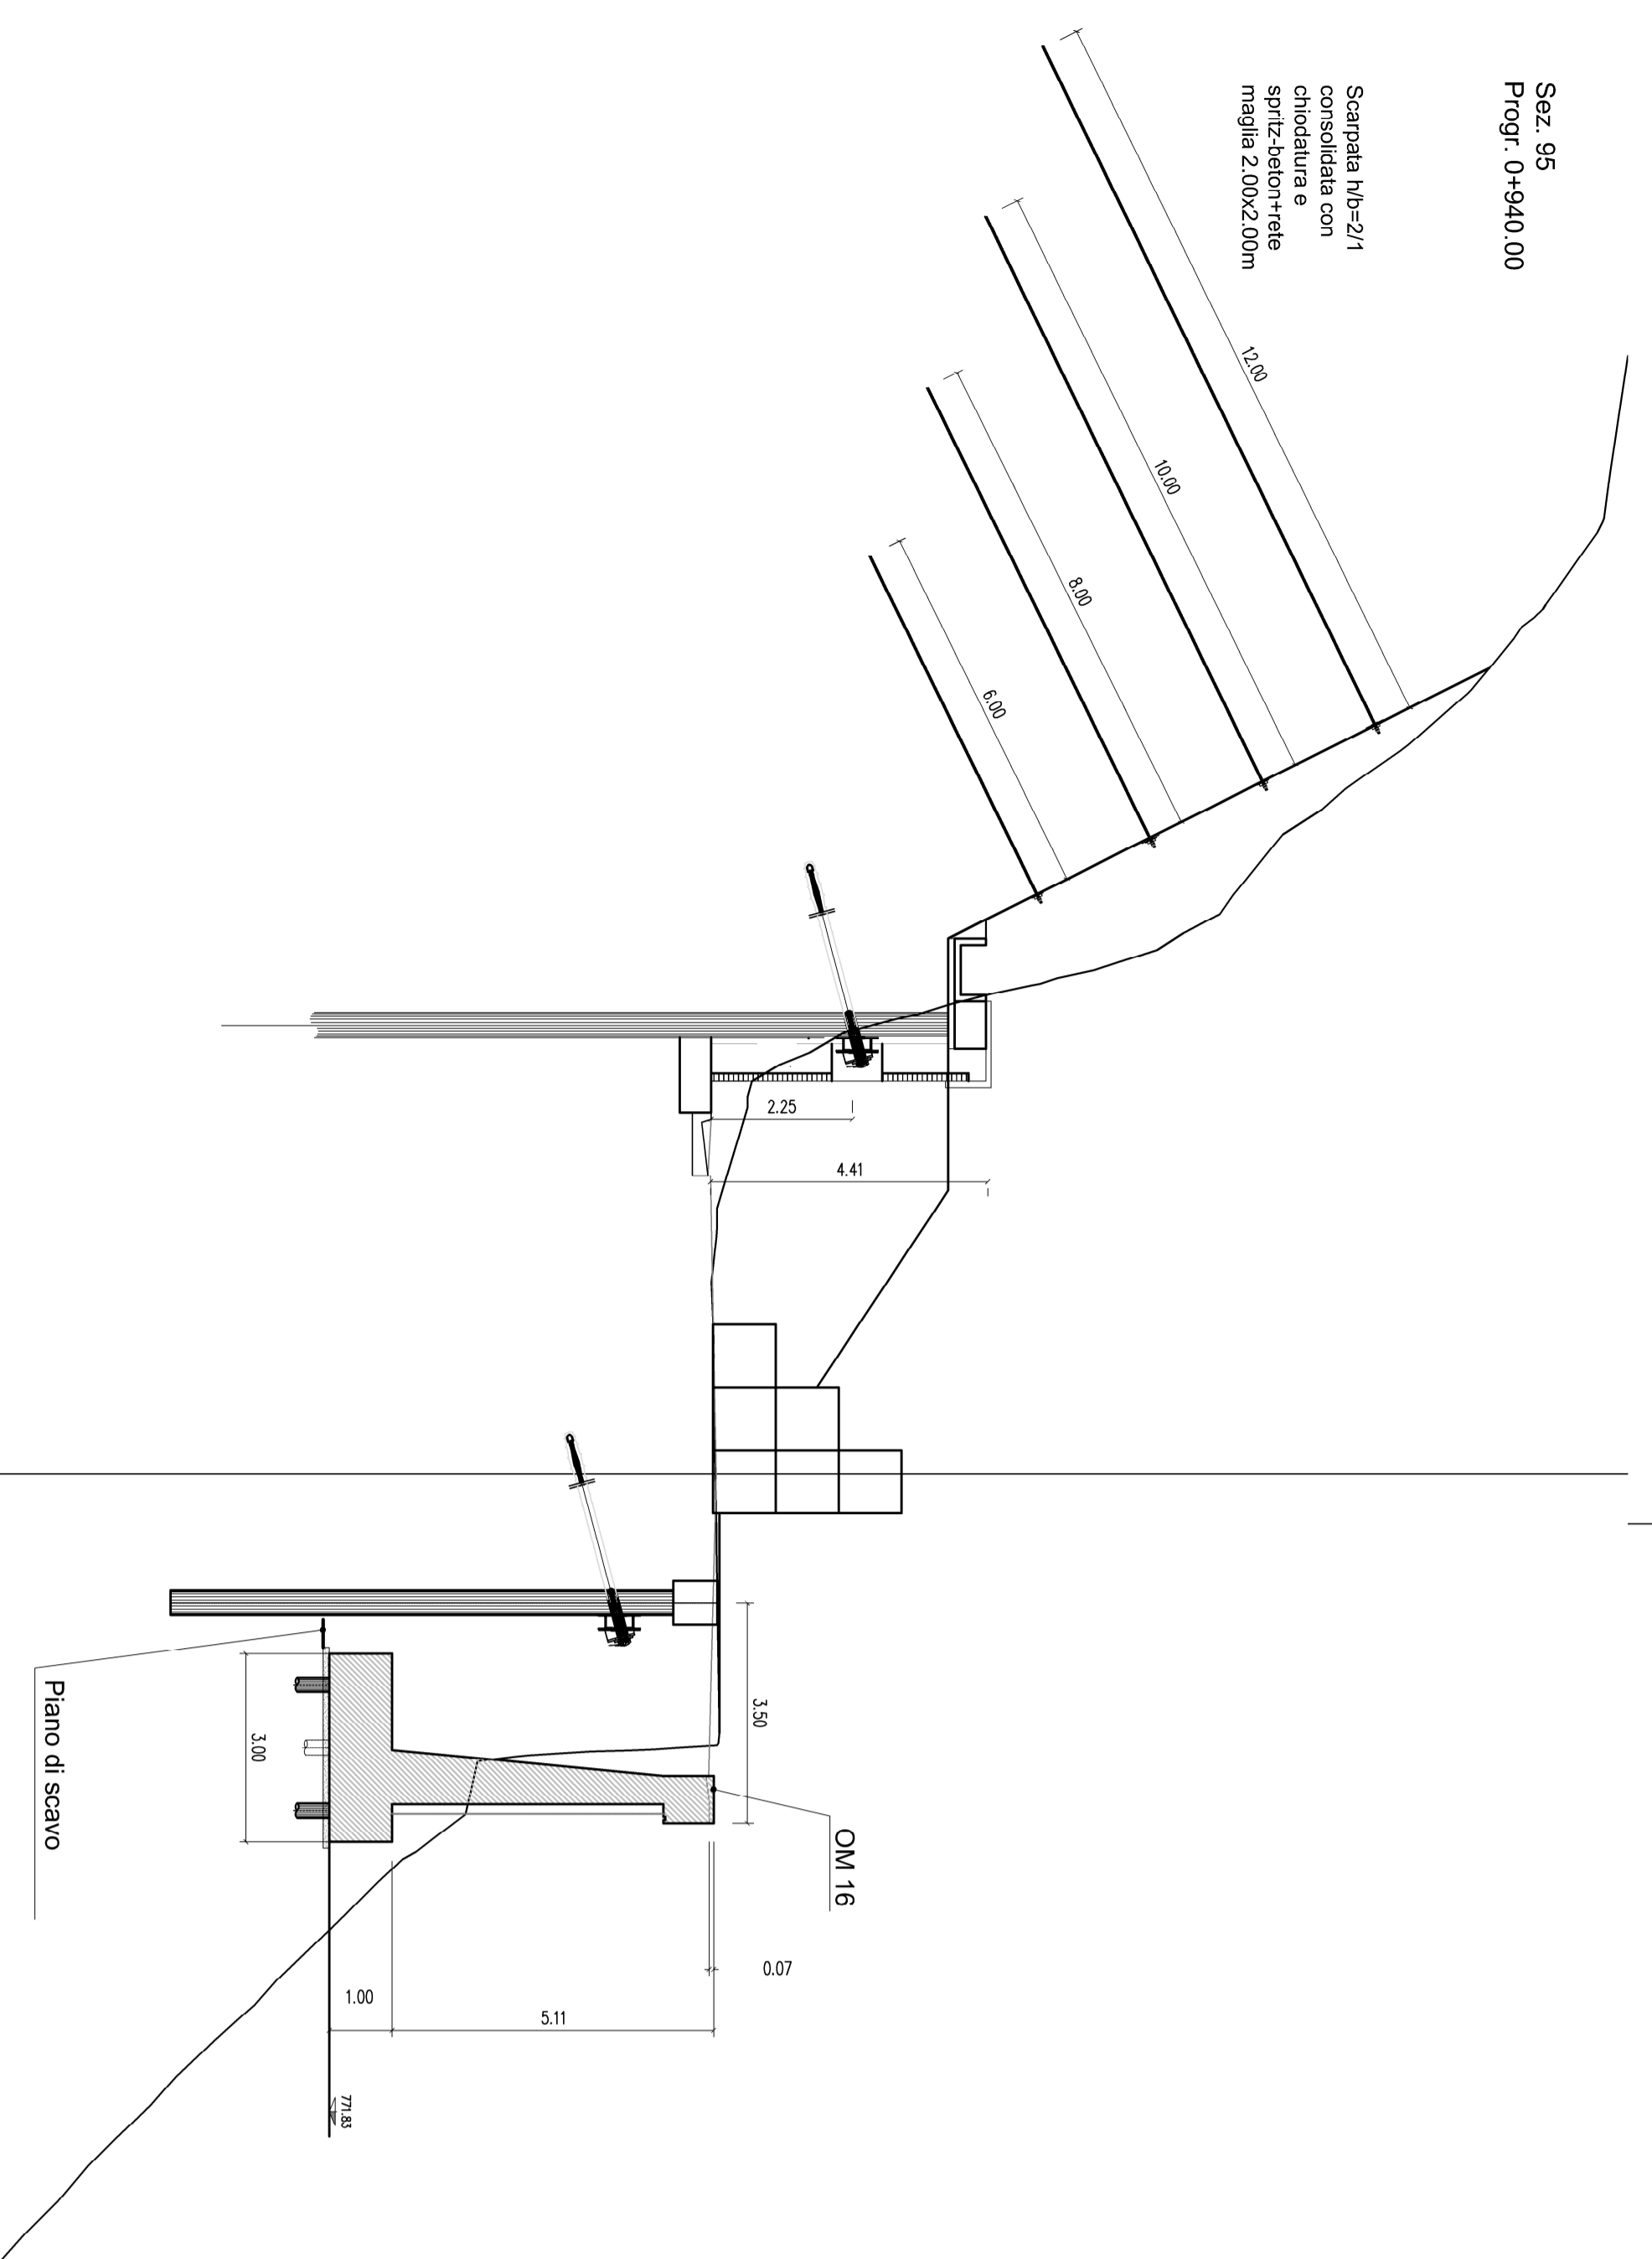


Sez. 96
Progr. 0+950.00

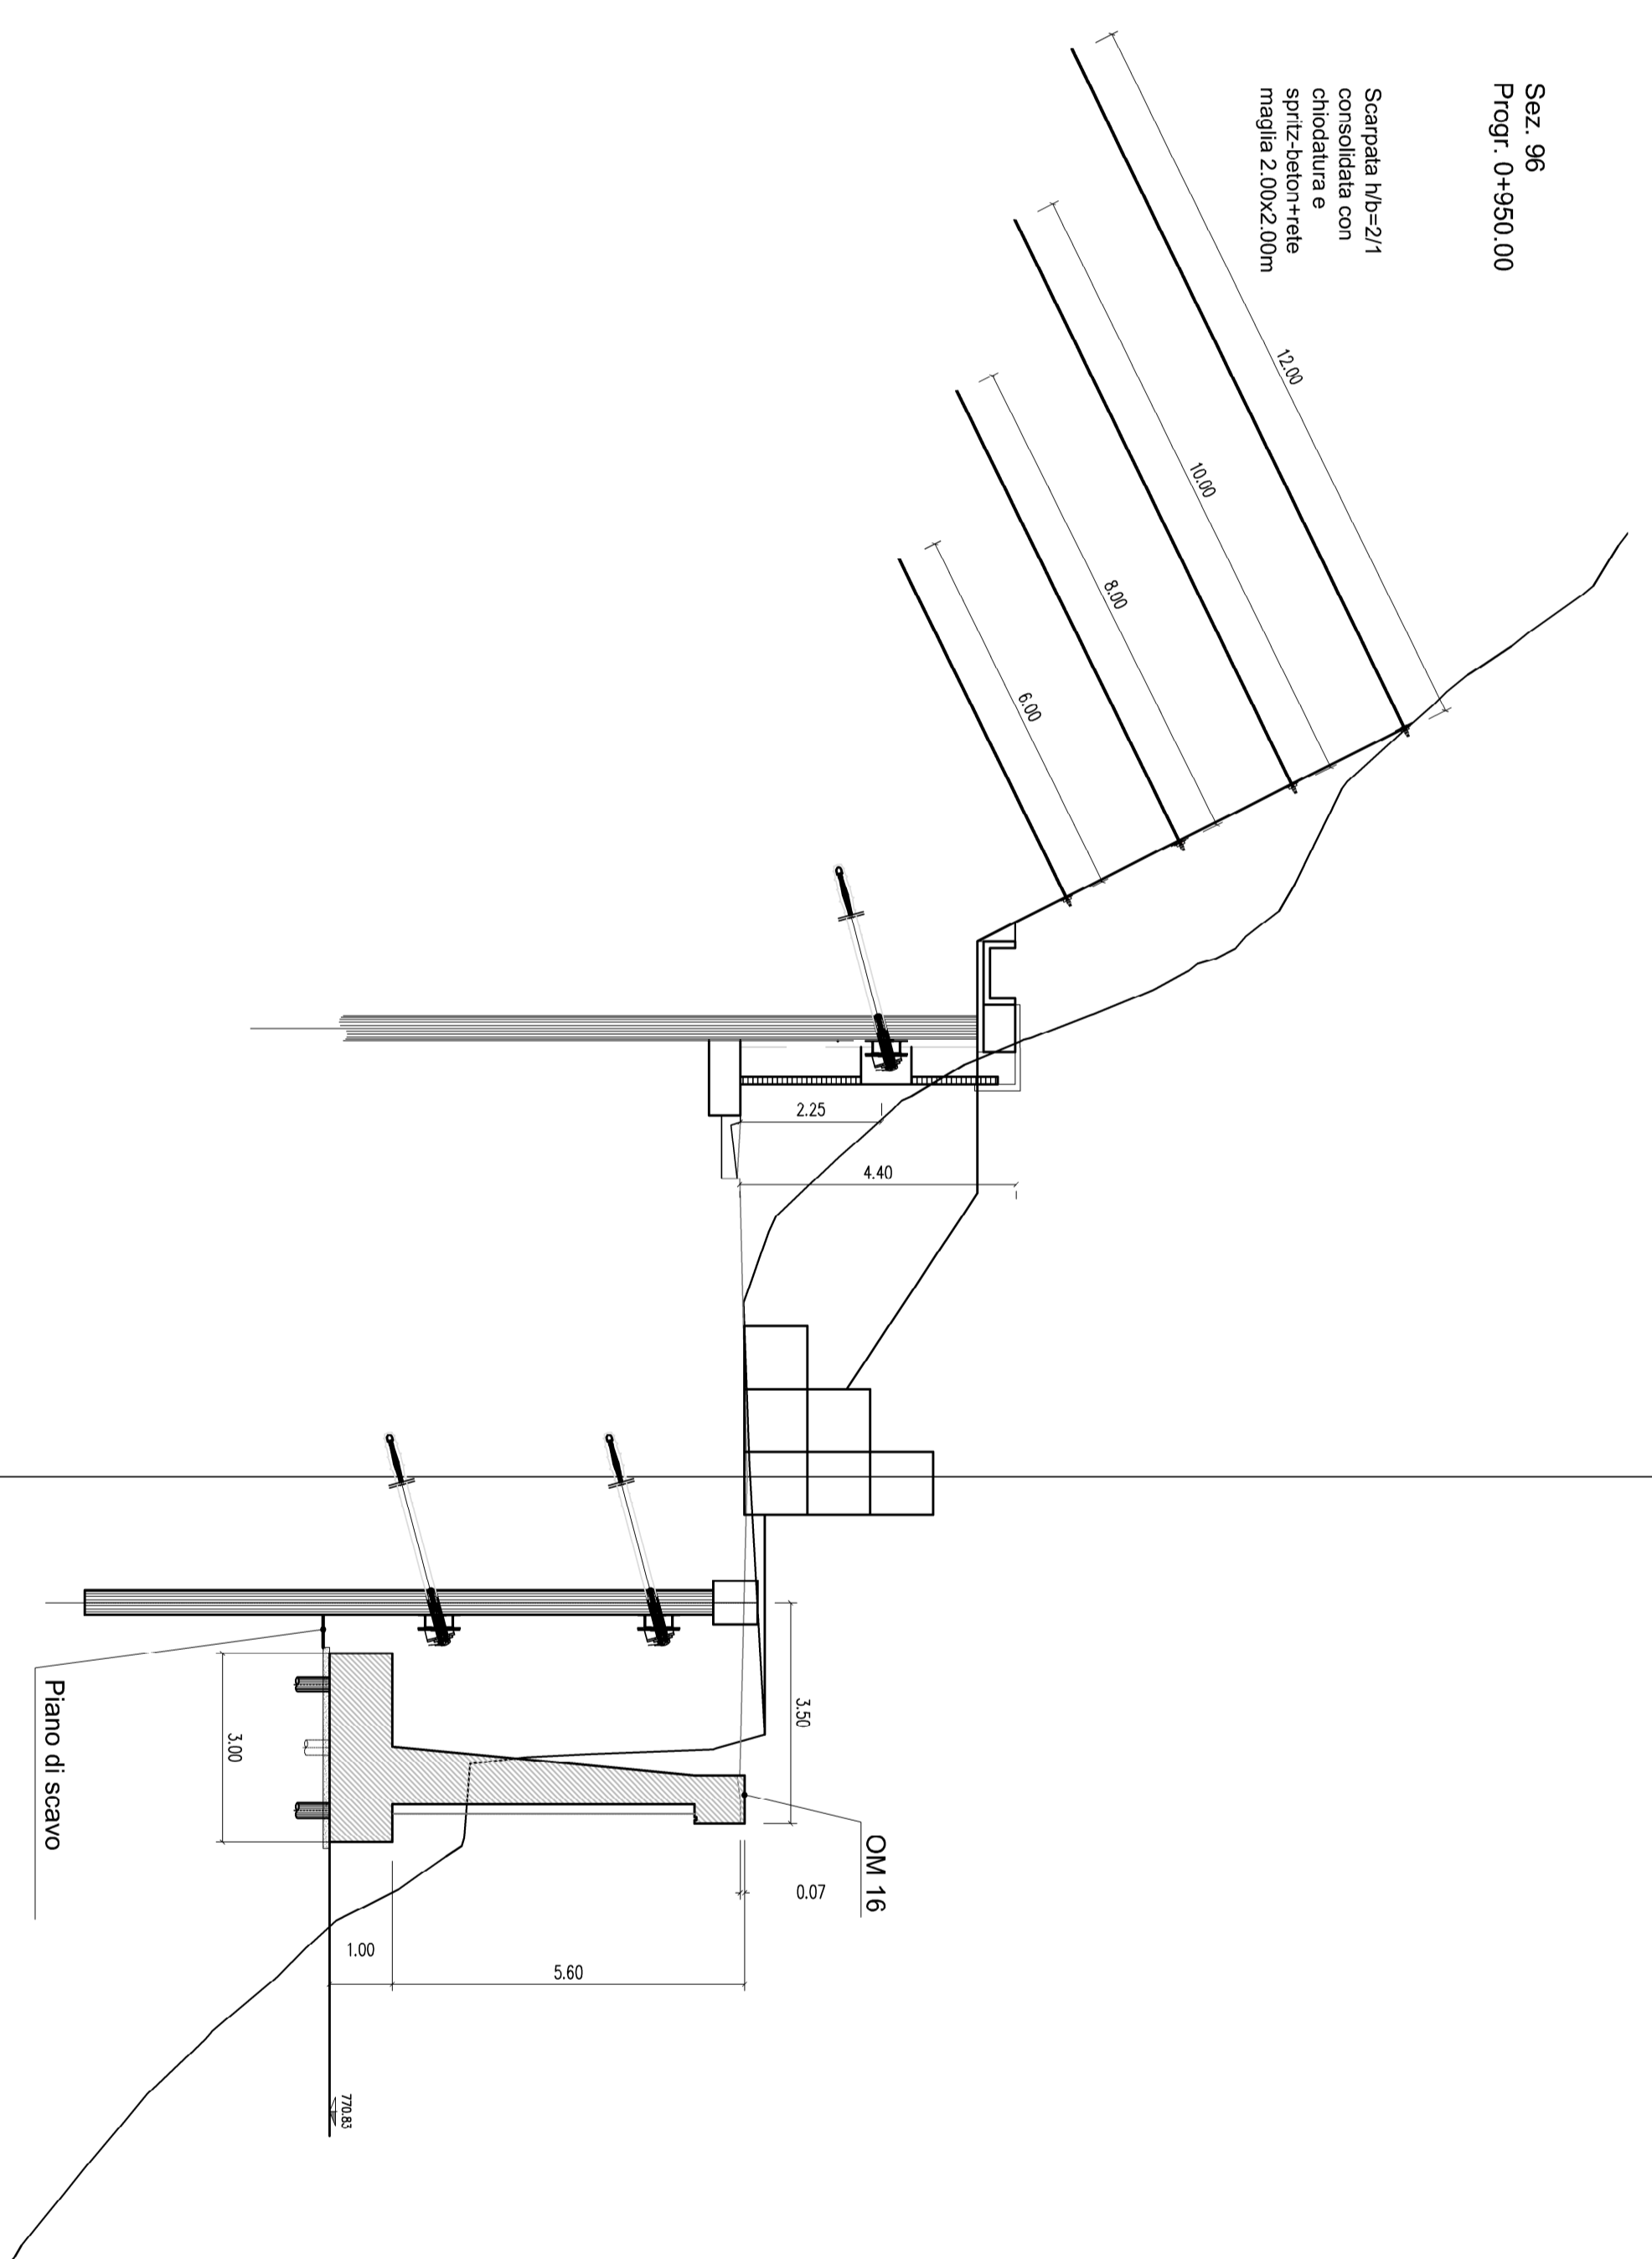

Sez. 98
Progr. 0+970.00

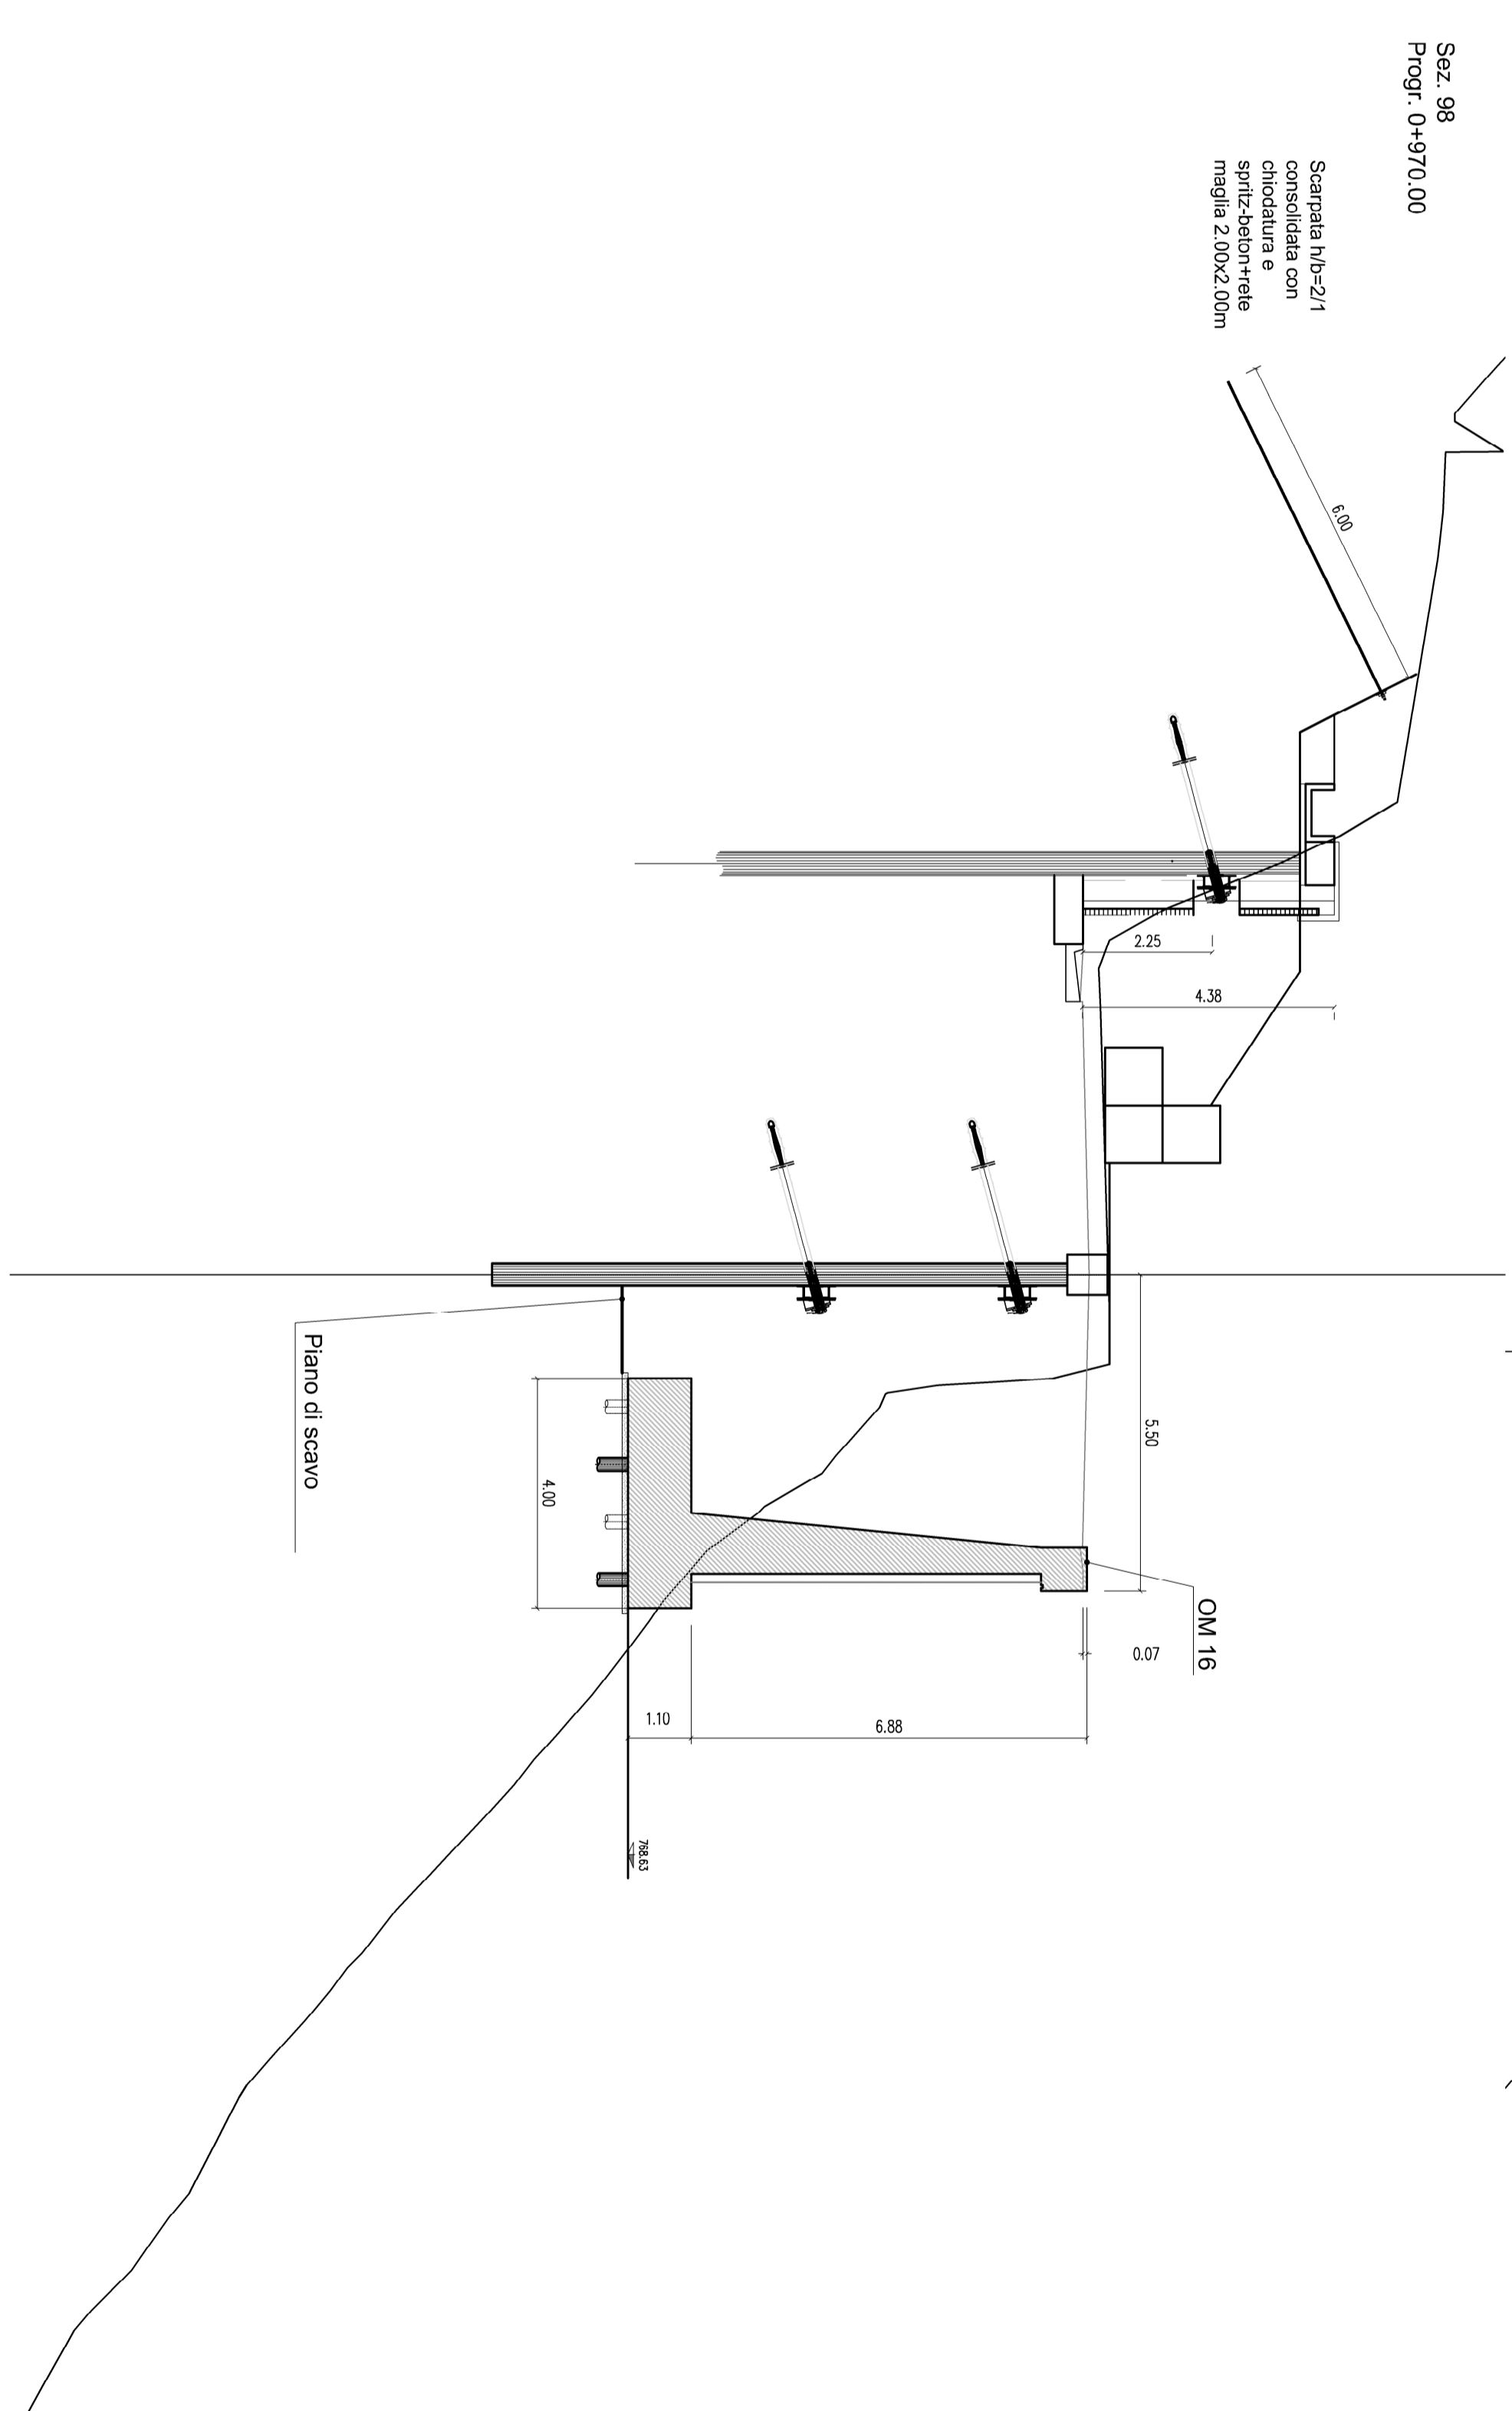

Sez. 97
Progr. 0+960.00

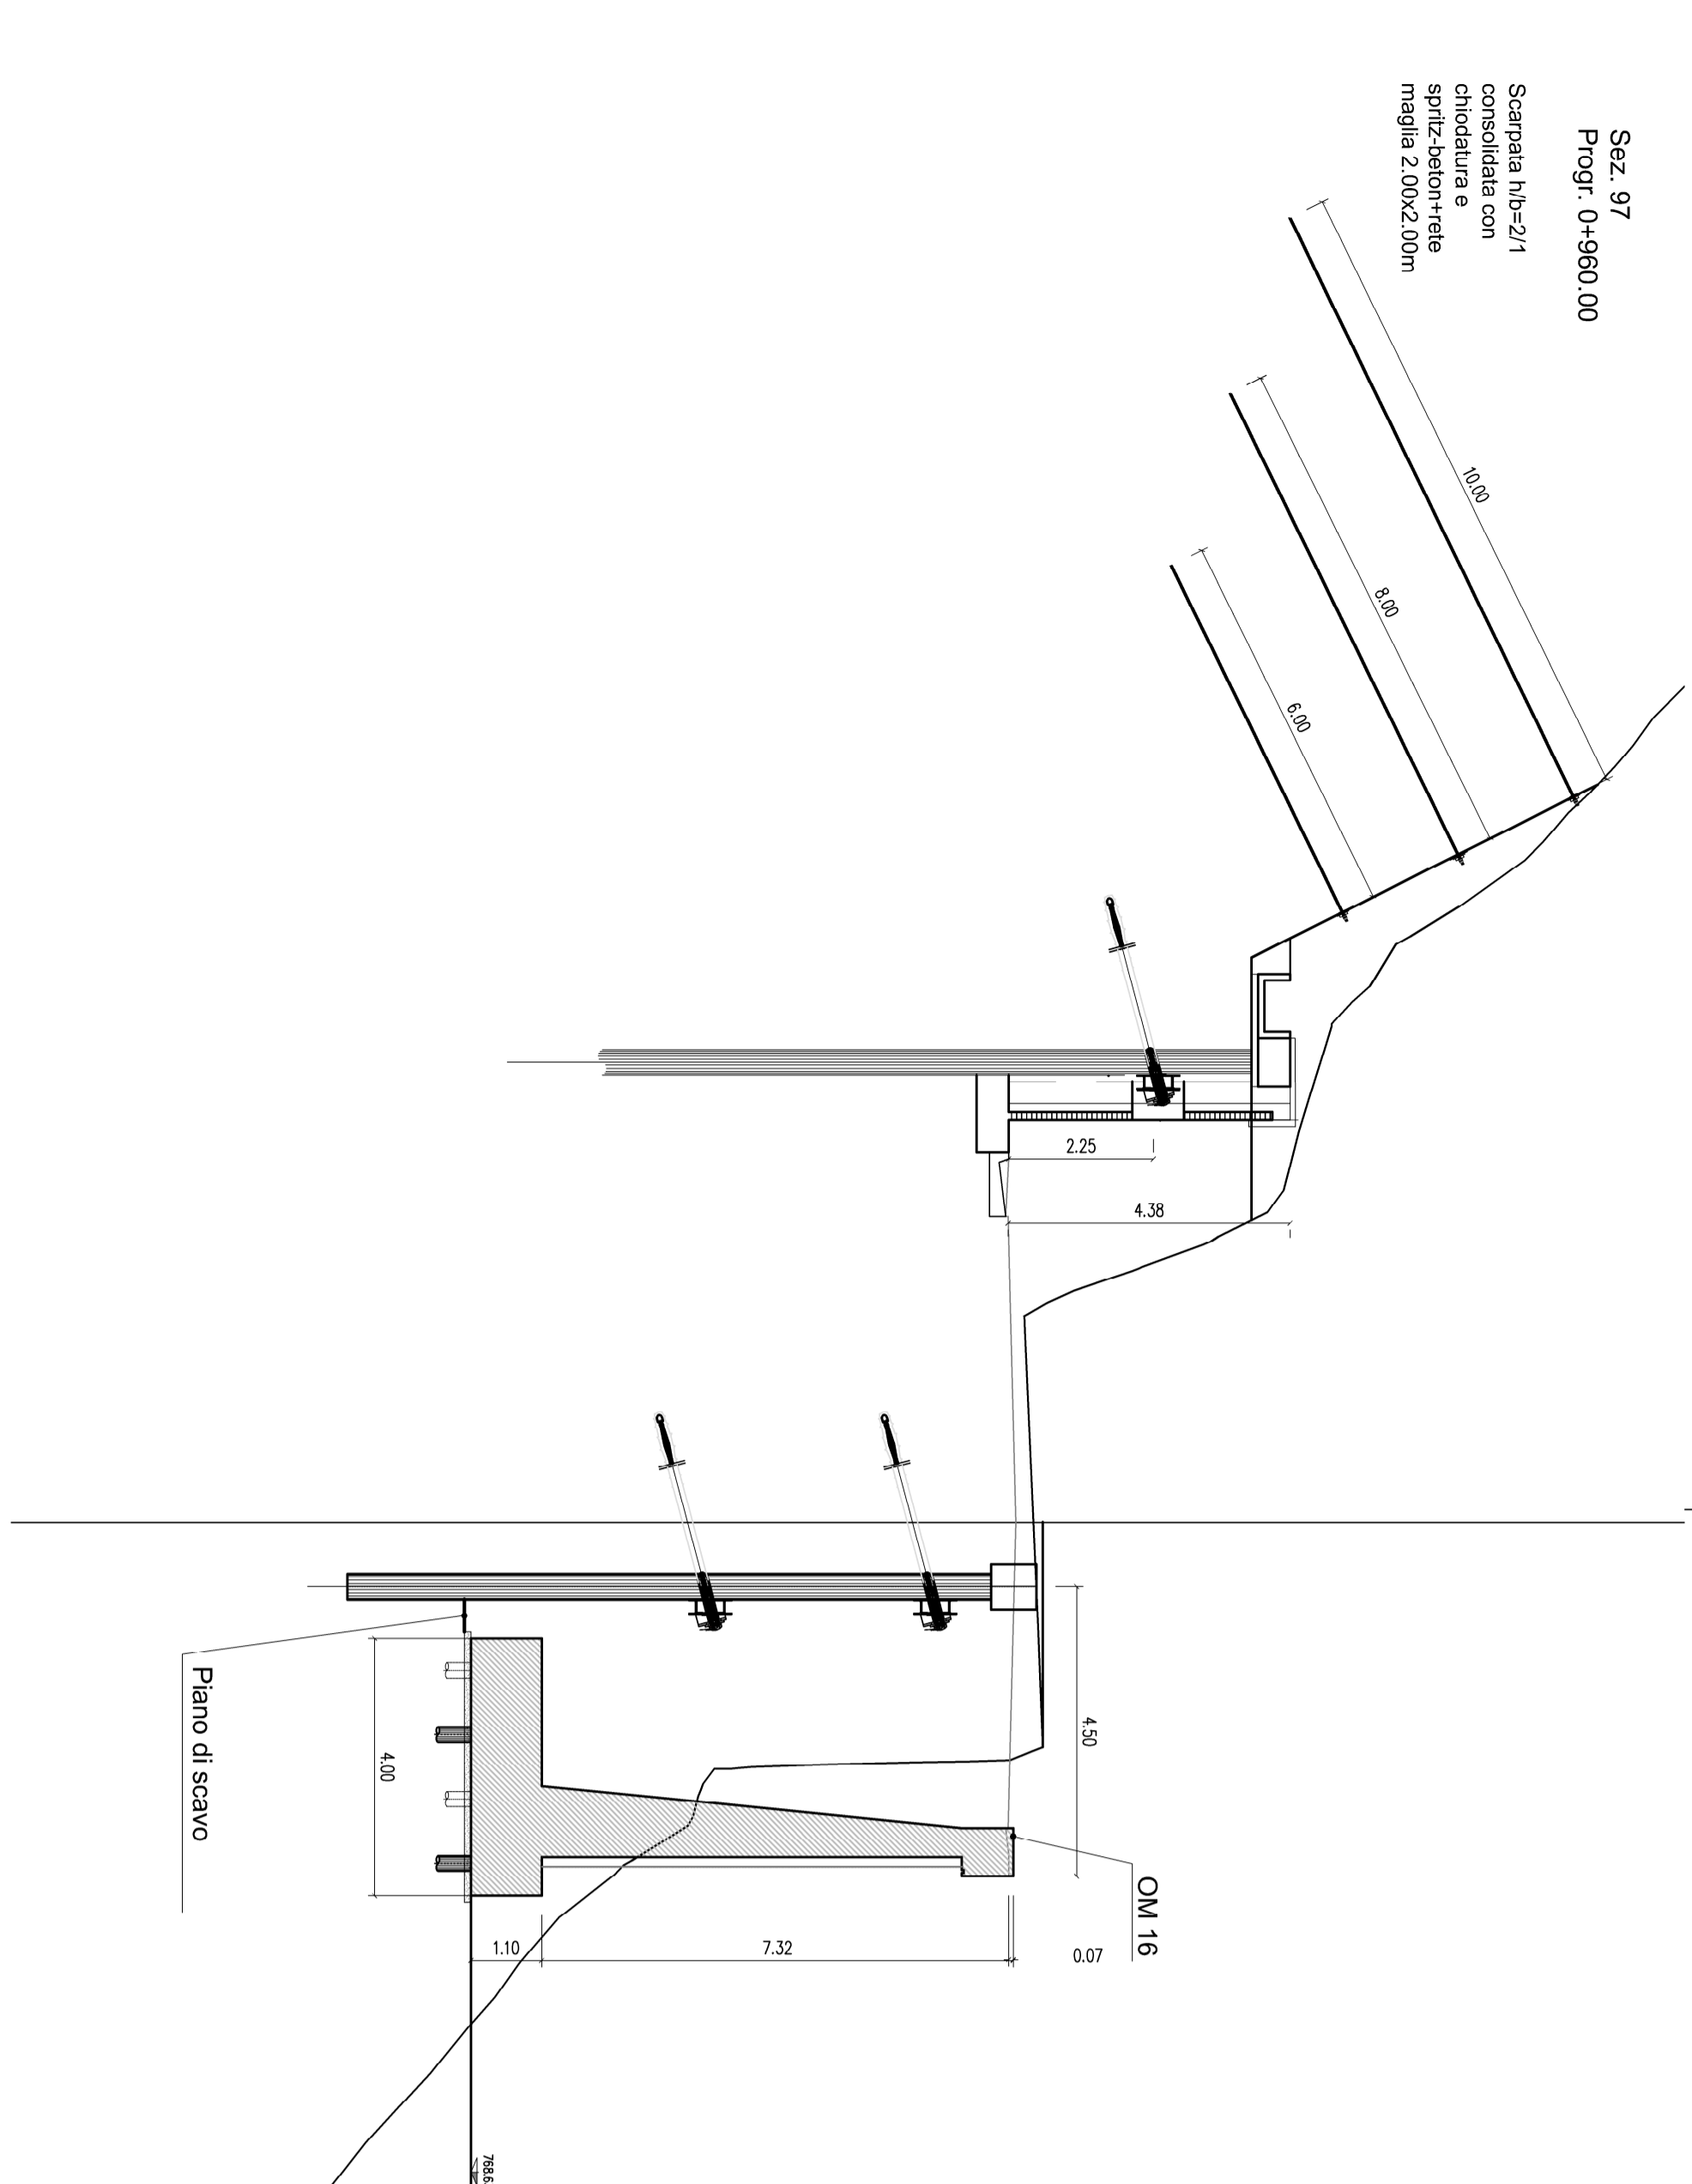






anas Direzione Progettazione e Realizzazione Lavori

Variante alla S.S. 45 "Val di Trebbia"
Comuni di Torriglia e Monteburro
dal Km 31+500 (Costofrontone) al Km 35+600 (Monteburro)
2° stralcio funzionale

PROGETTO DEFINITIVO

PROGETTAZIONE: ANAS - DIREZIONE PROGETTAZIONE E REALIZZAZIONE LAVORI

PROGETTISTI:
Ing. Roberto Marzulli
Ing. Roberto Marzulli
IL COORDINATORE PER LA SICUREZZA IN FASE DI PROGETTAZIONE:
Ing. Roberto Marzulli

IL RESPONSABILE DEL PROCEDIMENTO:
Ing. Roberto Marzulli

PROTOCOLLO: DATA

OPERE D'ARTE MINORI
Sezioni trasversali Tor. 2/3
OM16 - Muro di sottoscopa da pk 0+810 km a 1+009 km

| | | | |
|------------------|-----------------|-----------|-----------|
| CODICE PROGETTO | PROGETTO | REVISIONE | SCALE |
| TO00M16GETTSZ02A | TO00M16GETTSZ02 | A | 1:100 |
| DPPE03 D 17/01 | ELAB | | |
| A | ESPOSIZIONE | | |
| REV. | DESCRIZIONE | DATA | REVISIONE |