

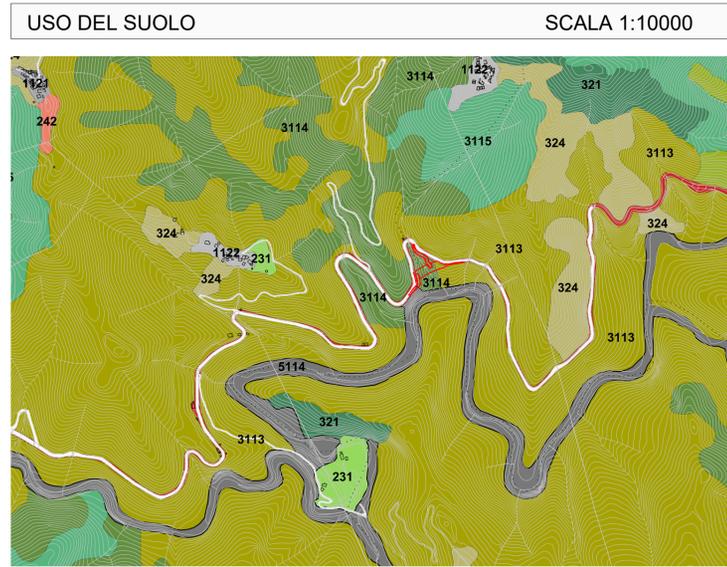
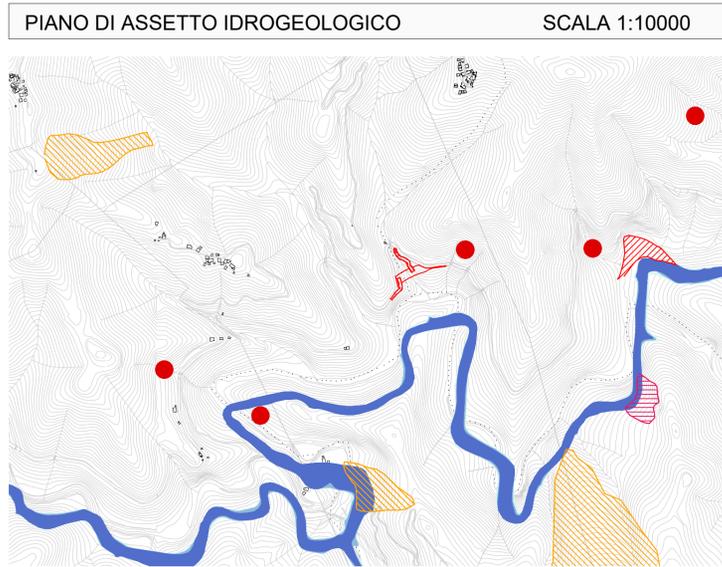
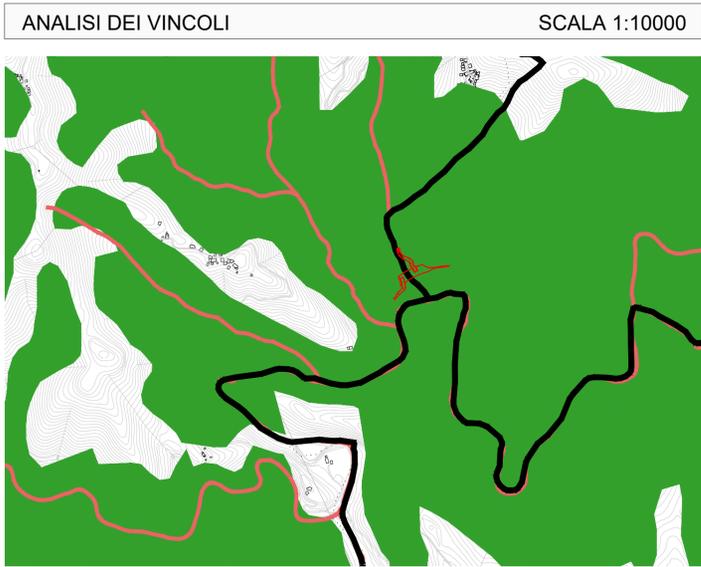


SCHEDA SINTETICA	
AREA DI CANTIERE OPERATIVO - CO 5	
Comune	Torriglia (GE) Montebruno (GE)
Localizzazione	S.S. 45 Km 1+000 - 1+240
Accessi	S.S. 45 attuale
Superficie	3212 mq (di cui 1189 di pista di cantiere)
Uso attuale del suolo	Bosco a prevalenza di faggio
Destinazione P.R.G.	Zona BR
Presenza di vincoli	Territorio boschivo - D. Lgs. n° 227/2001, art. 2
Morfologia	Terreno con leggera pendenza
Tipologia di ripristino previsto	Ripristino del sito nelle condizioni attuali
Dati catastali	Foglio 72 Particelle 205 211 (Torriglia) Foglio 23 Particelle 208 209 210 (Montebruno)

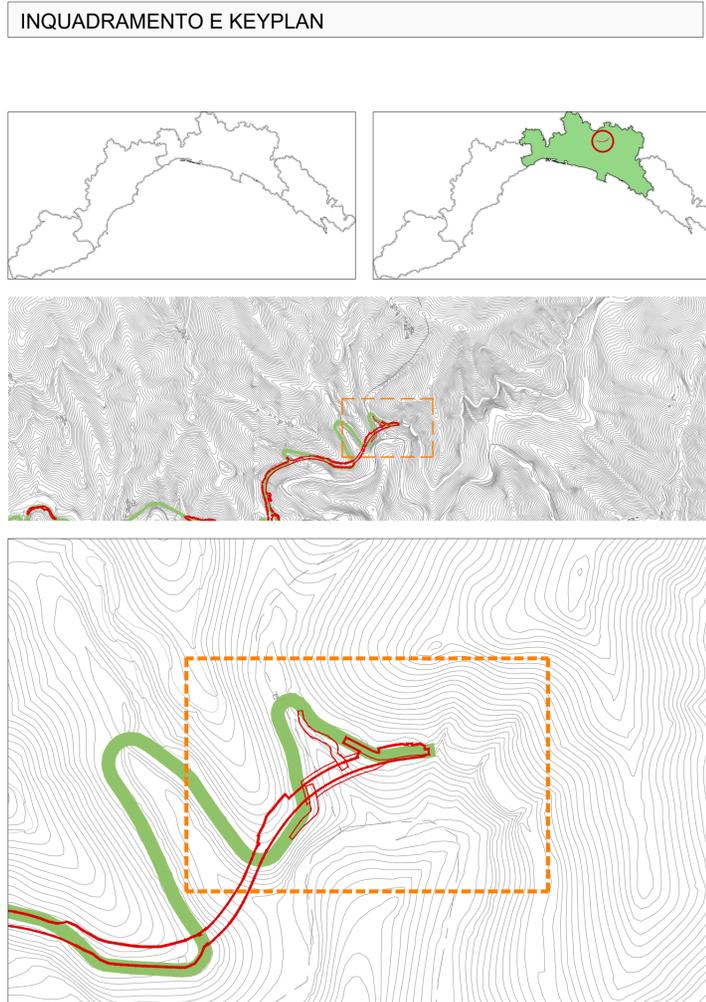

PTC - Città metropolitana di Genova
Comma 1, lett. g) i territori coperti da foreste e da boschi, ancorché percorsi o danneggiati dal fuoco, e quelli sottoposti a vincolo di rimboscimento, come definiti dall'articolo 2, commi 2 e 6, del decreto legislativo 18 maggio 2001, n. 227.

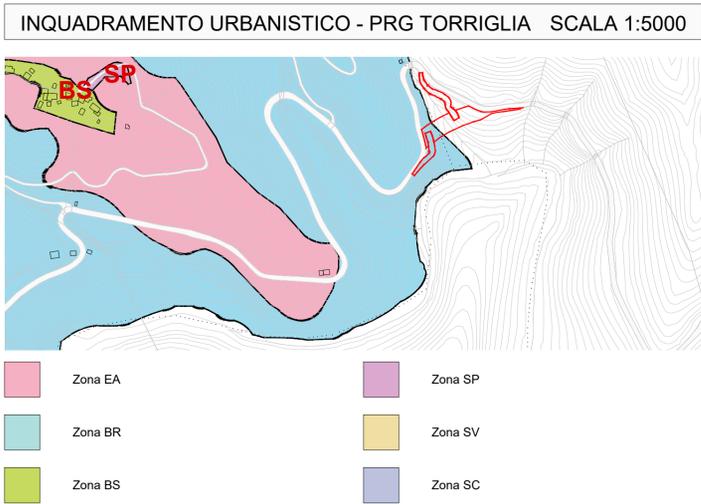

anas Direzione Progettazione e Realizzazione Lavori

Variante alla S.S. 45 "Val di Trebbia"
Comuni di Torriglia e Montebruno
dal Km 31+500 (Costafontana) al Km 35+600 (Montebruno)
2° stralcio funzionale

PROGETTO DEFINITIVO

PROGETTAZIONE: ANAS - DIREZIONE PROGETTAZIONE E REALIZZAZIONE LAVORI

PROGETTISTI:
Ing. Vincenzo Marzi
Ordine Ing. di Bari n. 3594
Ing. Giuseppe Danilo Malgeri
Ordine Ing. di Roma n. A34610
Geol. Serena Majetta
Ordine Geologi del Lazio n. 928

IL COORDINATORE PER LA SICUREZZA IN FASE DI PROGETTAZIONE
Geom. Fabio Quondam

VISTO: IL RESPONSABILE DEL PROCEDIMENTO:
Ing. Giancarlo Luongo

PROTOCOLLO DATA

CANTIERIZZAZIONE
Scheda di Cantiere 6 di 6

CODICE PROGETTO	NOME FILE	REVISIONE	SCALA:
PROGETTO	TOOCAA00CANSC06_A		
D P G E 0 3	CODICE ELAB.	A	
D 1 7 0 1	TOOCAA00CANSC06		
C			
B			
A	EMISSIONE		
REV.	DESCRIZIONE	DATA	REDDATO VERIFICATO APPROVATO