PLANIMETRIA GENERALE DI CANTIERE CON OPERE DI MITIGAZIONE SETTORE N. 1

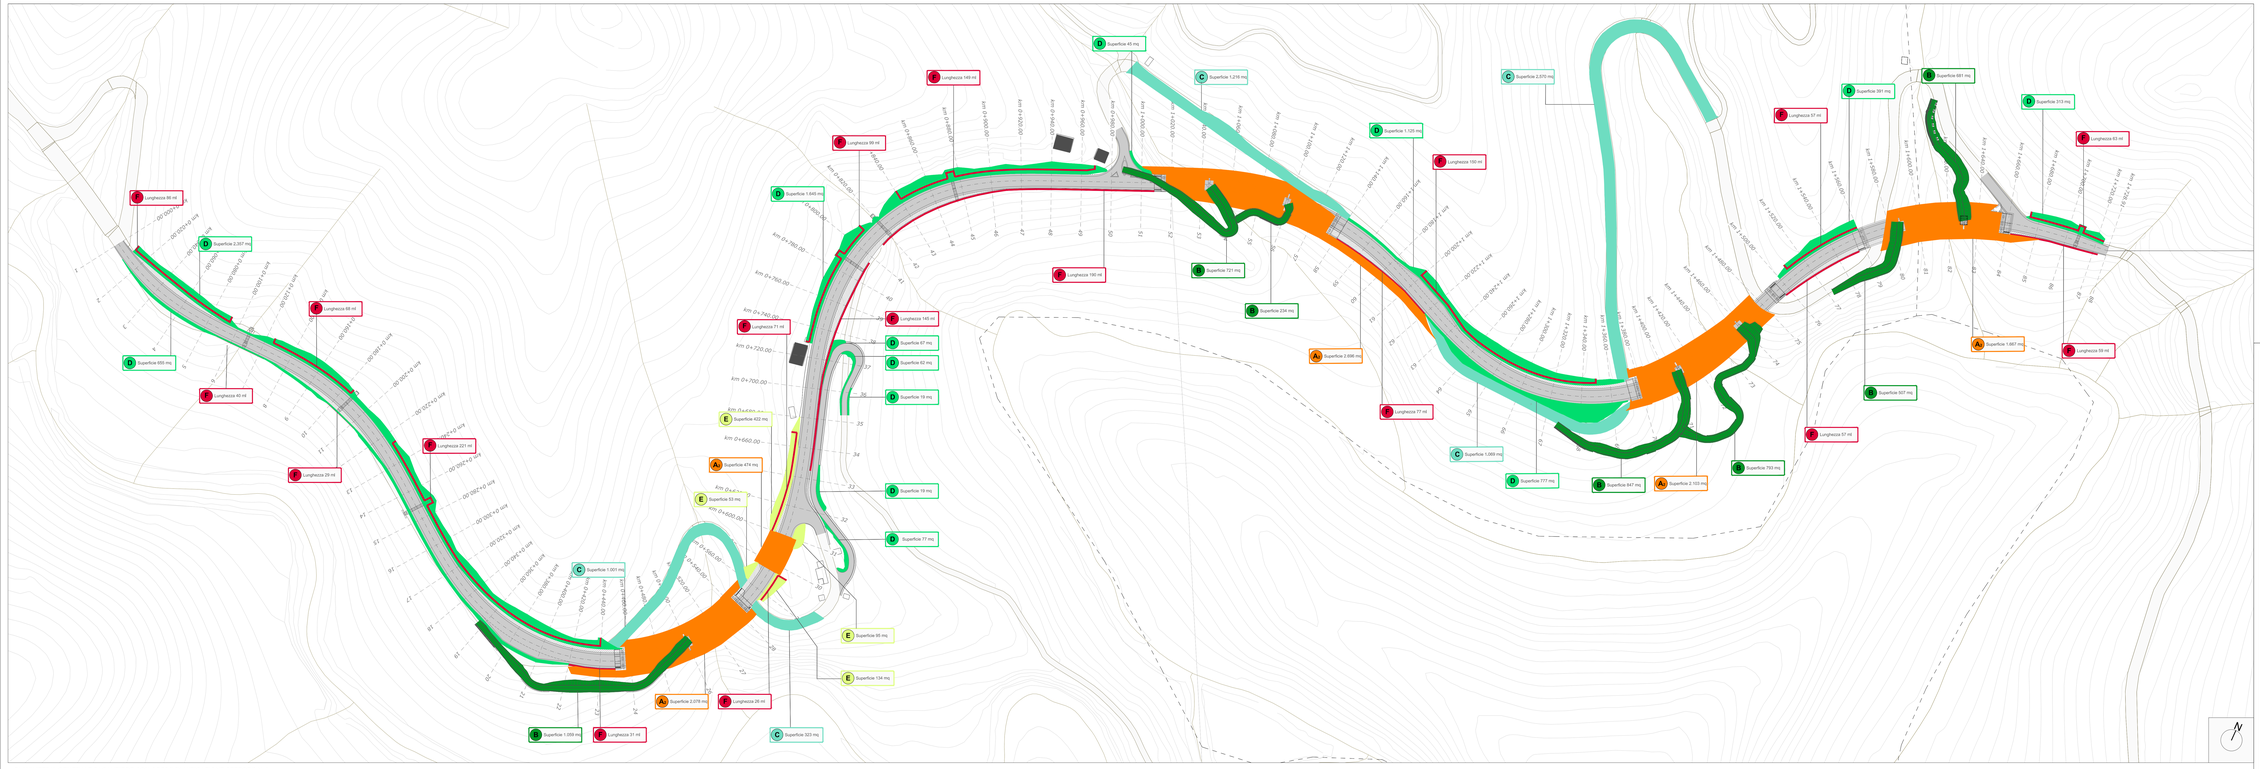

PLANIMETRIA GENERALE DI CANTIERE CON OPERE DI MITIGAZIONE SETTORE N. 2

LEGENDA

RIPRISTINO PAESAGGISTICO AMBIENTALE DEI CANTIERI

- **A1** — Ripristino paesaggistico-ambientale delle aree di cantiere (aree a boschetto)
- **A2** — Ripristino paesaggistico-ambientale delle aree di cantiere (aree ad arbusteto)
- **B** — Ripristino paesaggistico-ambientale viabilità di cantiere attraverso il reinterro delle superfici

INTERVENTI DI RICONNESSIONE DEL PAESAGGIO CON L'OPERA INFRASTRUTTURALE

- **C** — Ricostruzione e creazione di ambienti di interesse ecologico per i tratti di strada interclusi attraverso rinaturazione con idrosemina a spessore
- **D** — Sistemazione a verde delle scarpate attraverso posa di biostuoie e idrosemina
- **E** — Sistemazione paesaggistico-ambientale degli imbocchi delle gallerie attraverso posa di biostuoie e idrosemina
- **F** — Rivestimento con pietra a spacco di muri di sostegno e paratie

CAPITOLO DI RIFERIMENTO		DESCRIZIONE	UNITÀ DI MISURA	Superficie/lunghezza	
RIPRISTINO PAESAGGISTICO AMBIENTALE DEI CANTIERI					
A1 - B1	**RIPRISTINO PAESAGGISTICO AMBIENTALE DELLE AREE DI CANTIERE**				
		Demolizione varia delle strutture di cantiere	mq	8812	
		Scarificazione e ripulitura	mq	2.000	
		Rete di irrigazione, fitta a goccia, fitta a pioggia, fitta a microirrigazione			10.812 mq. (1.081Ha)
B	**RIPRISTINO PAESAGGISTICO AMBIENTALE VIABILITÀ DI CANTIERE**				
CAPITOLO DI RICONNESSIONE DEL PAESAGGIO CON L'OPERA INFRASTRUTTURALE					
C	**INTERVENTI DI RICONNESSIONE DEL PAESAGGIO CON L'OPERA INFRASTRUTTURALE**				

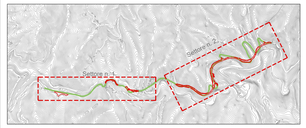

anas — *Direzione Progettazione e Realizzazione Lavori*

Variante alla S.S. 45 "Val di Trebbia"

Comuni di Torriglia e Montebruno

dal Km 31+500 (Costafontana) al Km 35+600 (Montebruno)

2° stralcio funzionale

PROGETTO DEFINITIVO

PROGETTAZIONE: ANAS - DIREZIONE PROGETTAZIONE E REALIZZAZIONE LAVORI

PROGETTISTA:
Dott. Ing. Luca Rea
Ordine Ing. di Bari n. 3594

Ing. Giuseppe Danilo Magger
Ordine Ing. di Roma n. A26610

Geol. Serena Migliorini
Ordine Geologi del Lazio n. 928

IL COORDINATORE PER LA SICUREZZA IN FASE DI PROGETTAZIONE
Geom. Fabio Quondam

VISTO: IL RESPONSABILE DEL PROCEDIMENTO :
Ing. Giovanni Luongo

PROTOCOLLO | DATA

RELAZIONE PAESAGGISTICA

Planimetria generale interventi di inserimento paesaggistico ambientale

CODICE PROGETTO		NOME FILE	REVISIONE	SCALA:
PROGETTO: DPGEO3 — LIV. PROG.: D — N. PROG.: 17.01		T00IN00AMBPLA	A	1:1.000
		CODICE ELAB.: T00 I I A 00 AMB PL 0 1		

REV.	DESCRIZIONE	DATA	REDATTO	VERIFICATO	APPROVATO
C					
B					
A	EMISSIONE				