
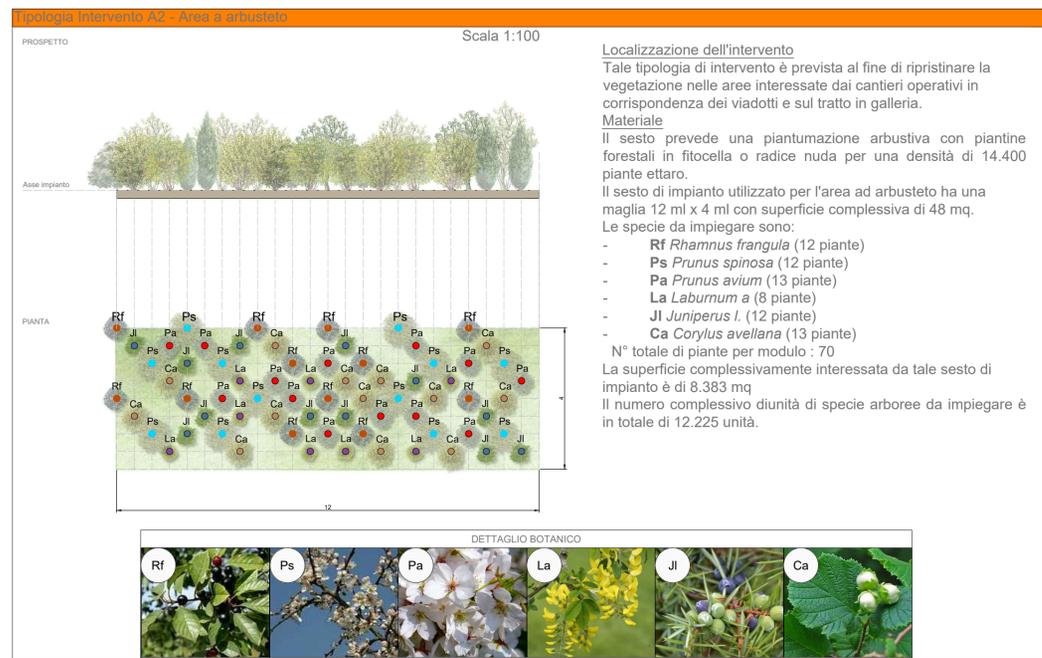




INTERVENTI DI RIPRISTINO PAESAGGISTICO - AMBIENTALE DELLE AREE DI CANTIERE

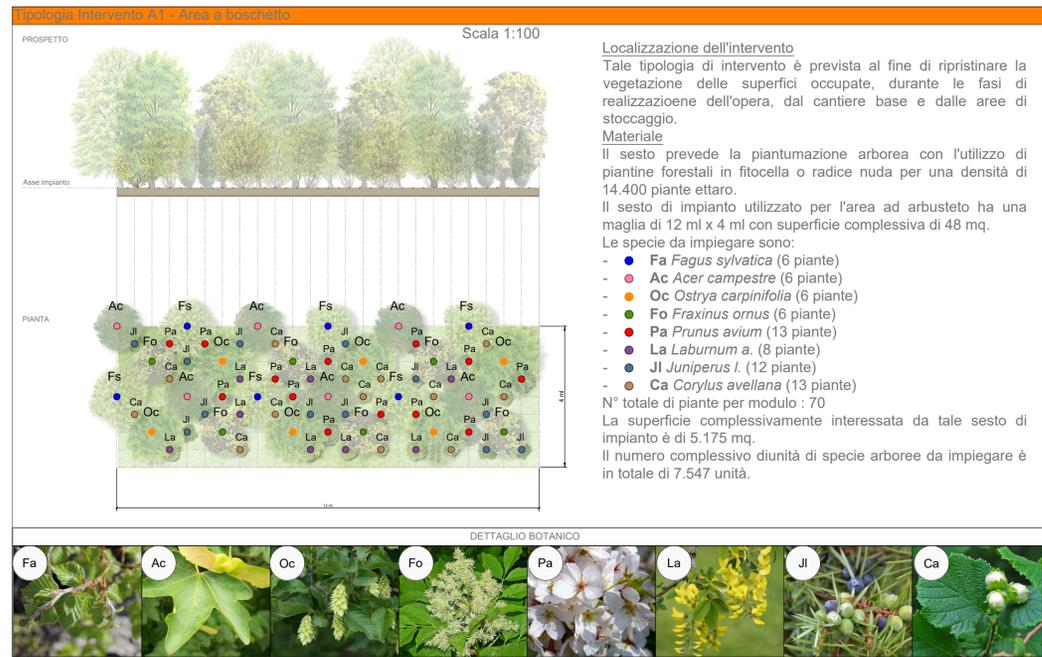

SPECIE ARBOREE E ARBUSTIVE UTILIZZATE

Incidenza su sesto di 12 ml x 4 ml (superficie complessiva di 48 mq)

Codice identificativo	Prospetto/Pianta specie arborea	Specie	n° unità	Codice identificativo	Prospetto/Pianta specie arbustive	Specie	n° unità
Fa		<i>Fagus sylvatica</i>	6	Rf		<i>Rhamnus frangula</i>	12
Ac		<i>Acer campestre</i>	6	Ps		<i>Prunus spinosa</i>	12
SC		<i>Ostrya carpinifolia</i>	6	Pa		<i>Prunus avium</i>	13
Fo		<i>Fraxinus ornus</i>	6	La		<i>Laburnum a.</i>	8
Pa		<i>Prunus avium</i>	13	JI		<i>Juniperus l.</i>	12
La		<i>Laburnum a.</i>	8	Ca		<i>Corylus avellana</i>	13
JI		<i>Juniperus l.</i>	12	Ca		<i>Corylus avellana</i>	13

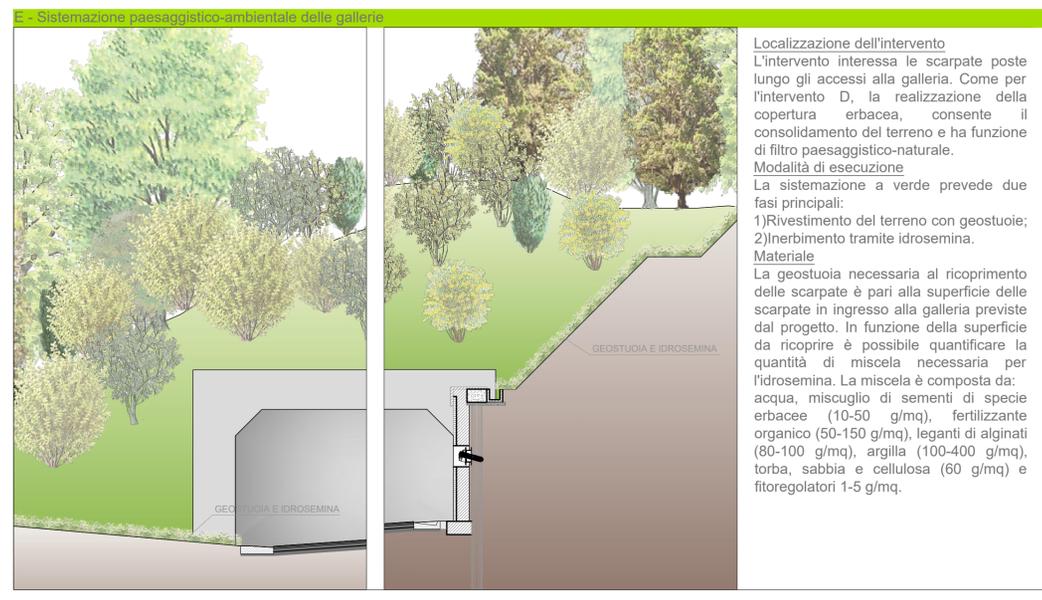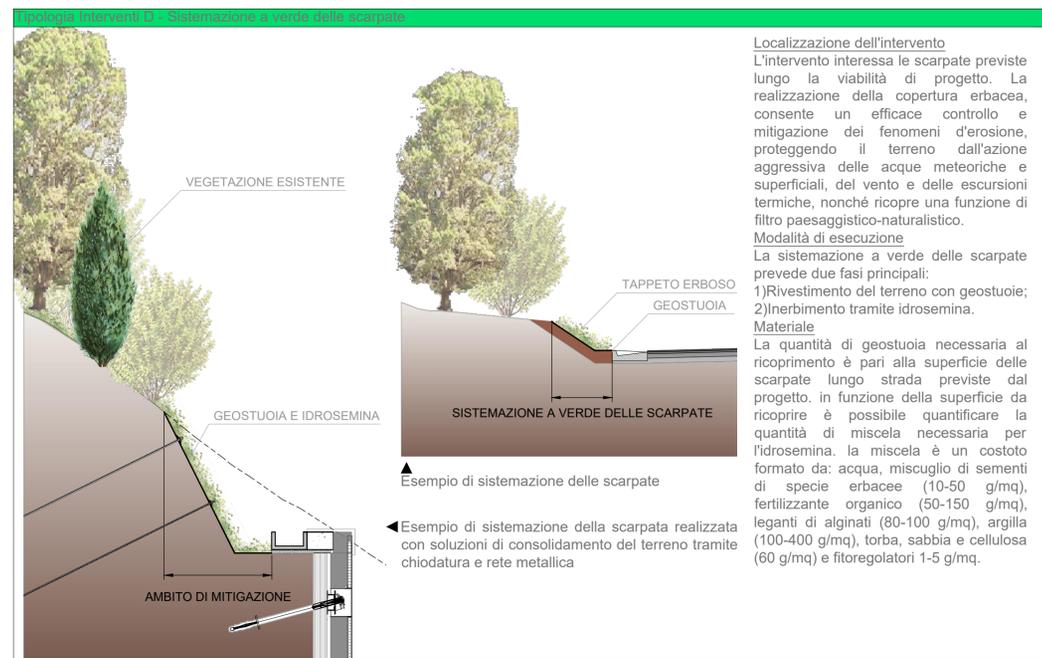

UNITA' COMPLESSIVE

Intervento	Nome specie	Numero unità	Intervento	Nome specie	Numero unità
Intervento A1 Area a piantumazione arborea	<i>Fagus sylvatica</i>	647	Intervento A2 Area a piantumazione arbustiva	<i>Rhamnus frangula</i>	2.096
	<i>Acer campestre</i>	647		<i>Prunus spinosa</i>	2.096
	<i>Ostrya carpinifolia</i>	647		<i>Prunus avium</i>	2.270
	<i>Fraxinus ornus</i>	647		<i>Laburnum a.</i>	1.397
	<i>Prunus avium</i>	1.402		<i>Juniperus l.</i>	2.096
	<i>Laburnum a.</i>	863		<i>Corylus avellana</i>	2.270
	<i>Juniperus l.</i>	1.294			
	<i>Corylus avellana</i>	1.402			

anas Direzione Progettazione e Realizzazione Lavori

Variante alla S.S. 45 "Val di Trebbia"
Comuni di Torriglia e Montebruno
dal Km 31+500 (Costafontana) al Km 35+600 (Montebruno)
2° stralcio funzionale

PROGETTO DEFINITIVO

PROGETTAZIONE: ANAS - DIREZIONE PROGETTAZIONE E REALIZZAZIONE LAVORI

PROGETTISTI:
Ing. Vincenzo Marzi
Ordine Ing. di Bari n. 3594
Ing. Giuseppe Danilo Malgeri
Ordine Ing. di Roma n. A34610
Geol. Serena Majetta
Ordine Geologi del Lazio n. 928

IL COORDINATORE PER LA SICUREZZA IN FASE DI PROGETTAZIONE
Geom. Fabio Quondam

WSTO: IL RESPONSABILE DEL PROCEDIMENTO :
Ing. Giancarlo Luongo

PROTOCOLLO DATA

RELAZIONE PAESAGGISTICA
Sezioni e dettagli interventi opere a verde
TAV. 2di2

CODICE PROGETTO	NOME FILE	REVISIONE	SCALA:
PROGETTO LIV. PROG. N. PROG.	TOOIA00AMBID02_A		
DPGE03 D 1701	CODICE ELAB. TOOIA00AMBID02	A	
C			
B			
A	EMISSIONE		
REV.	DESCRIZIONE	DATA	REDDATO VERIFICATO APPROVATO