PLANIMETRIA GENERALE DI CANTIERE CON OPERE DI MITIGAZIONE SETTORE N. 1

PLANIMETRIA GENERALE DI CANTIERE CON OPERE DI MITIGAZIONE SETTORE N. 2

LEGENDA

RIPRISTINO PAESAGGISTICO AMBIENTALE DEI CANTIERI

- **A1** — Ripristino paesaggistico-ambientale delle aree di cantiere (aree a boschetto)
- **A2** — Ripristino paesaggistico-ambientale delle aree di cantiere (area ad arbusteto)
- **B** — Ripristino paesaggistico-ambientale viabilità di cantiere attraverso il reinterro delle superfici

INTERVENTI DI RICONNESSIONE DEL PAESAGGIO CON L'OPERA INFRASTRUTTURALE

- **C** — Ricostruzione e creazione di ambienti di interesse ecologico per i tratti di strada interclusi attraverso rinaturazione con idrosemina a spessore
- **D** — Sistemazione a verde delle scarpate attraverso posa di biostuoie e idrosemina
- **E** — Sistemazione paesaggistico-ambientale degli imbocchi delle gallerie attraverso posa di biostuoie e idrosemina
- **F** — Rivestimento con pietra a spacco di muri di sostegno e paratie

COMPUTO MITIGAZIONI					Unità di misura	Superficie/numero		
RIPRISTINO PAESAGGISTICO AMBIENTALE DEI CANTIERI								
A1 - A2	RIPRISTINO PAESAGGISTICO AMBIENTALE DELLE AREE DI CANTIERE							
	Demolizione sovrastruttura stradale				m3	182,5		
	Conferimento in discarica				t	274		
	Area a boschetto (Bo) 4x12=48mq				m2	5175	n. piante per tipo	n.piante
	Fa	Fagus sylvatica	6	70	n. piante per specie	647	2588	7547
	Ac	Acer campestre	6		n. piante per specie	647		
	Oc	Ostrya carpinifolia	6		n. piante per specie	647		
	Fo	Fraxinus ornus	6		n. piante per specie	647		
	Pa	Prunus avium	13		n. piante per specie	1402	4959	
	La	Laburnum a.	8		n. piante per specie	863		
	Jl	Juniperus l.	12		n. piante per specie	1294		
	Ca	Corylus avellana	13		n. piante per specie	1402		
	Aree ad arbusteto (Ar) 4x12=48mq				m2	8383		
	Rf	Rhamnus frangula	12	70	n. piante per specie	2096		12225
	Ps	Prunus spinosa	12		n. piante per specie	2096		
	Pa	Prunus avium	13		n. piante per specie	2270		
	La	Laburnum a.	8		n. piante per specie	1397		
	Jl	Juniperus l.	12		n. piante per specie	2096		
	Ca	Corylus avellana	13		n. piante per specie	2270		
	Pacciamatura				m2	13558		
B	RIPRISTINO PAESAGGISTICO-AMBIENTALE VIABILITÁ DI CANTIERE							
	Reinterro delle piste di cantiere				m2	5389		
INTERVENTI DI RICONNESSIONE DEL PAESAGGIO CON L'OPERA INFRASTRUTTURALE								
C	INTERVENTI DI RICONNESSIONE DEL PAESAGGIO CON L'OPERA INFRASTRUTTURALE							
	idrosemina a spessore con Mulch				m2	6178		
	Demolizione sovrastruttura stradale				m3	617,8		
	Conferimento in discarica				t	274		
	Fornitura terra				m3	7661,23		
	Rimozione e smaltimento guard rail				ml	15340		
D - E	SISTEMAZIONE A VERDE DELLE SCARPATE E IMBOCCHI GALLERIA							
	I	idrosemina	1		m2	7970		
	Gs	geostuoia	1		m2	7970		

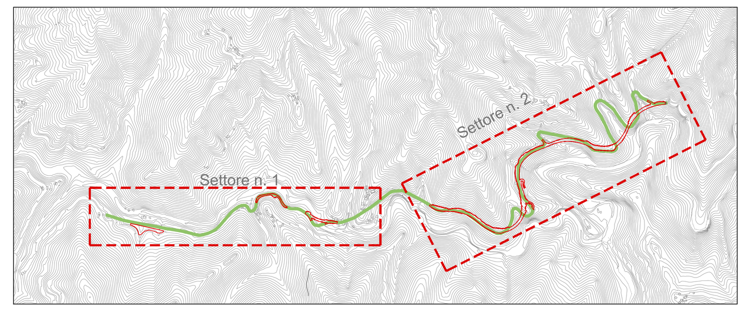

anas — Direzione Progettazione e Realizzazione Lavori

Variante alla S.S. 45 "Val di Trebbia"

Comuni di Torriglia e Montebruno

dal Km 31+500 (Costafontana) al Km 35+600 (Montebruno)

2° stralcio funzionale

PROGETTO DEFINITIVO

PROGETTAZIONE: ANAS - DIREZIONE PROGETTAZIONE E REALIZZAZIONE LAVORI

I PROGETTISTI:
Ing. Vincenzo Marzi
Ordine Ing. di Bari n. 3594
Ing. Giuseppe Danilo Malgeri
Ordine Ing. di Roma n. A34610
Geol. Serena Majetta
Ordine Geologi del Lazio n. 928

IL COORDINATORE PER LA SICUREZZA IN FASE DI PROGETTAZIONE
Geom. Fabio Quondam

VISTO: IL RESPONSABILE DEL PROCEDIMENTO :
Ing. Giancarlo Luongo

PROTOCOLLO | DATA

STUDIO DI IMPATTO AMBIENTALE
Inquadramento Progettuale
Planimetria generale interventi di inserimento paesaggistico ambientale

CODICE PROGETTO (PROGETTO / LIV. PROG. / N. PROG.)	NOME FILE	REVISIONE	SCALA:
DPGE03 D 1701	T00IA30AMBPL01_A — CODICE ELAB. T00 IA30 AMB PL01	A	1:1.000

REV.	DESCRIZIONE	DATA	REDATTO	VERIFICATO	APPROVATO
C					
B					
A	EMISSIONE				