



### NOTE GENERALI

### QUADRO D'UNIONE

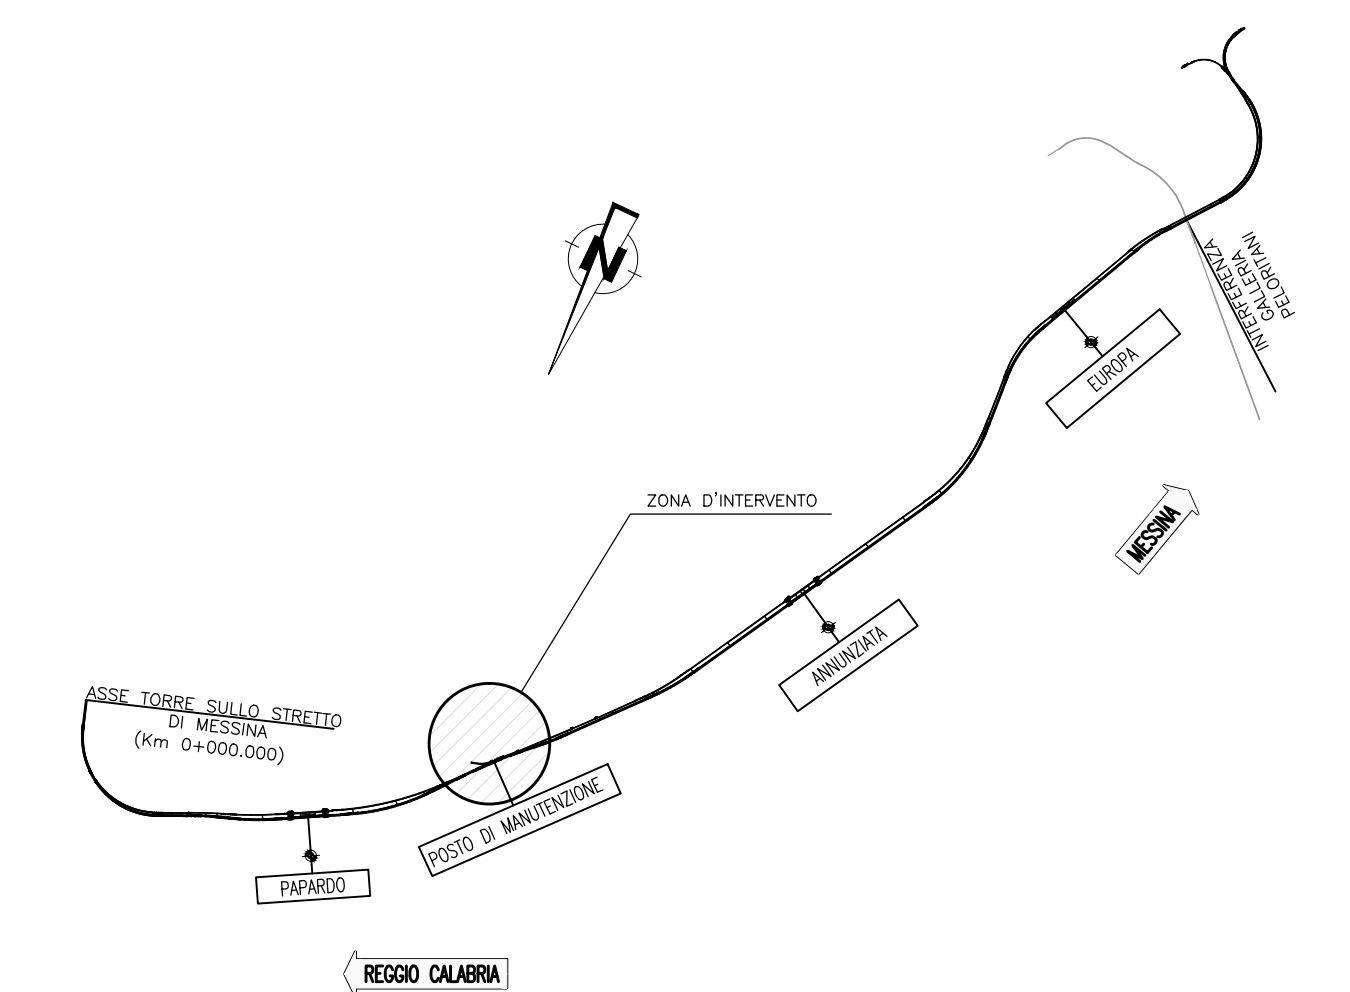

### POLIGONALE DI TRACCIAMENTO

Scala 1:500

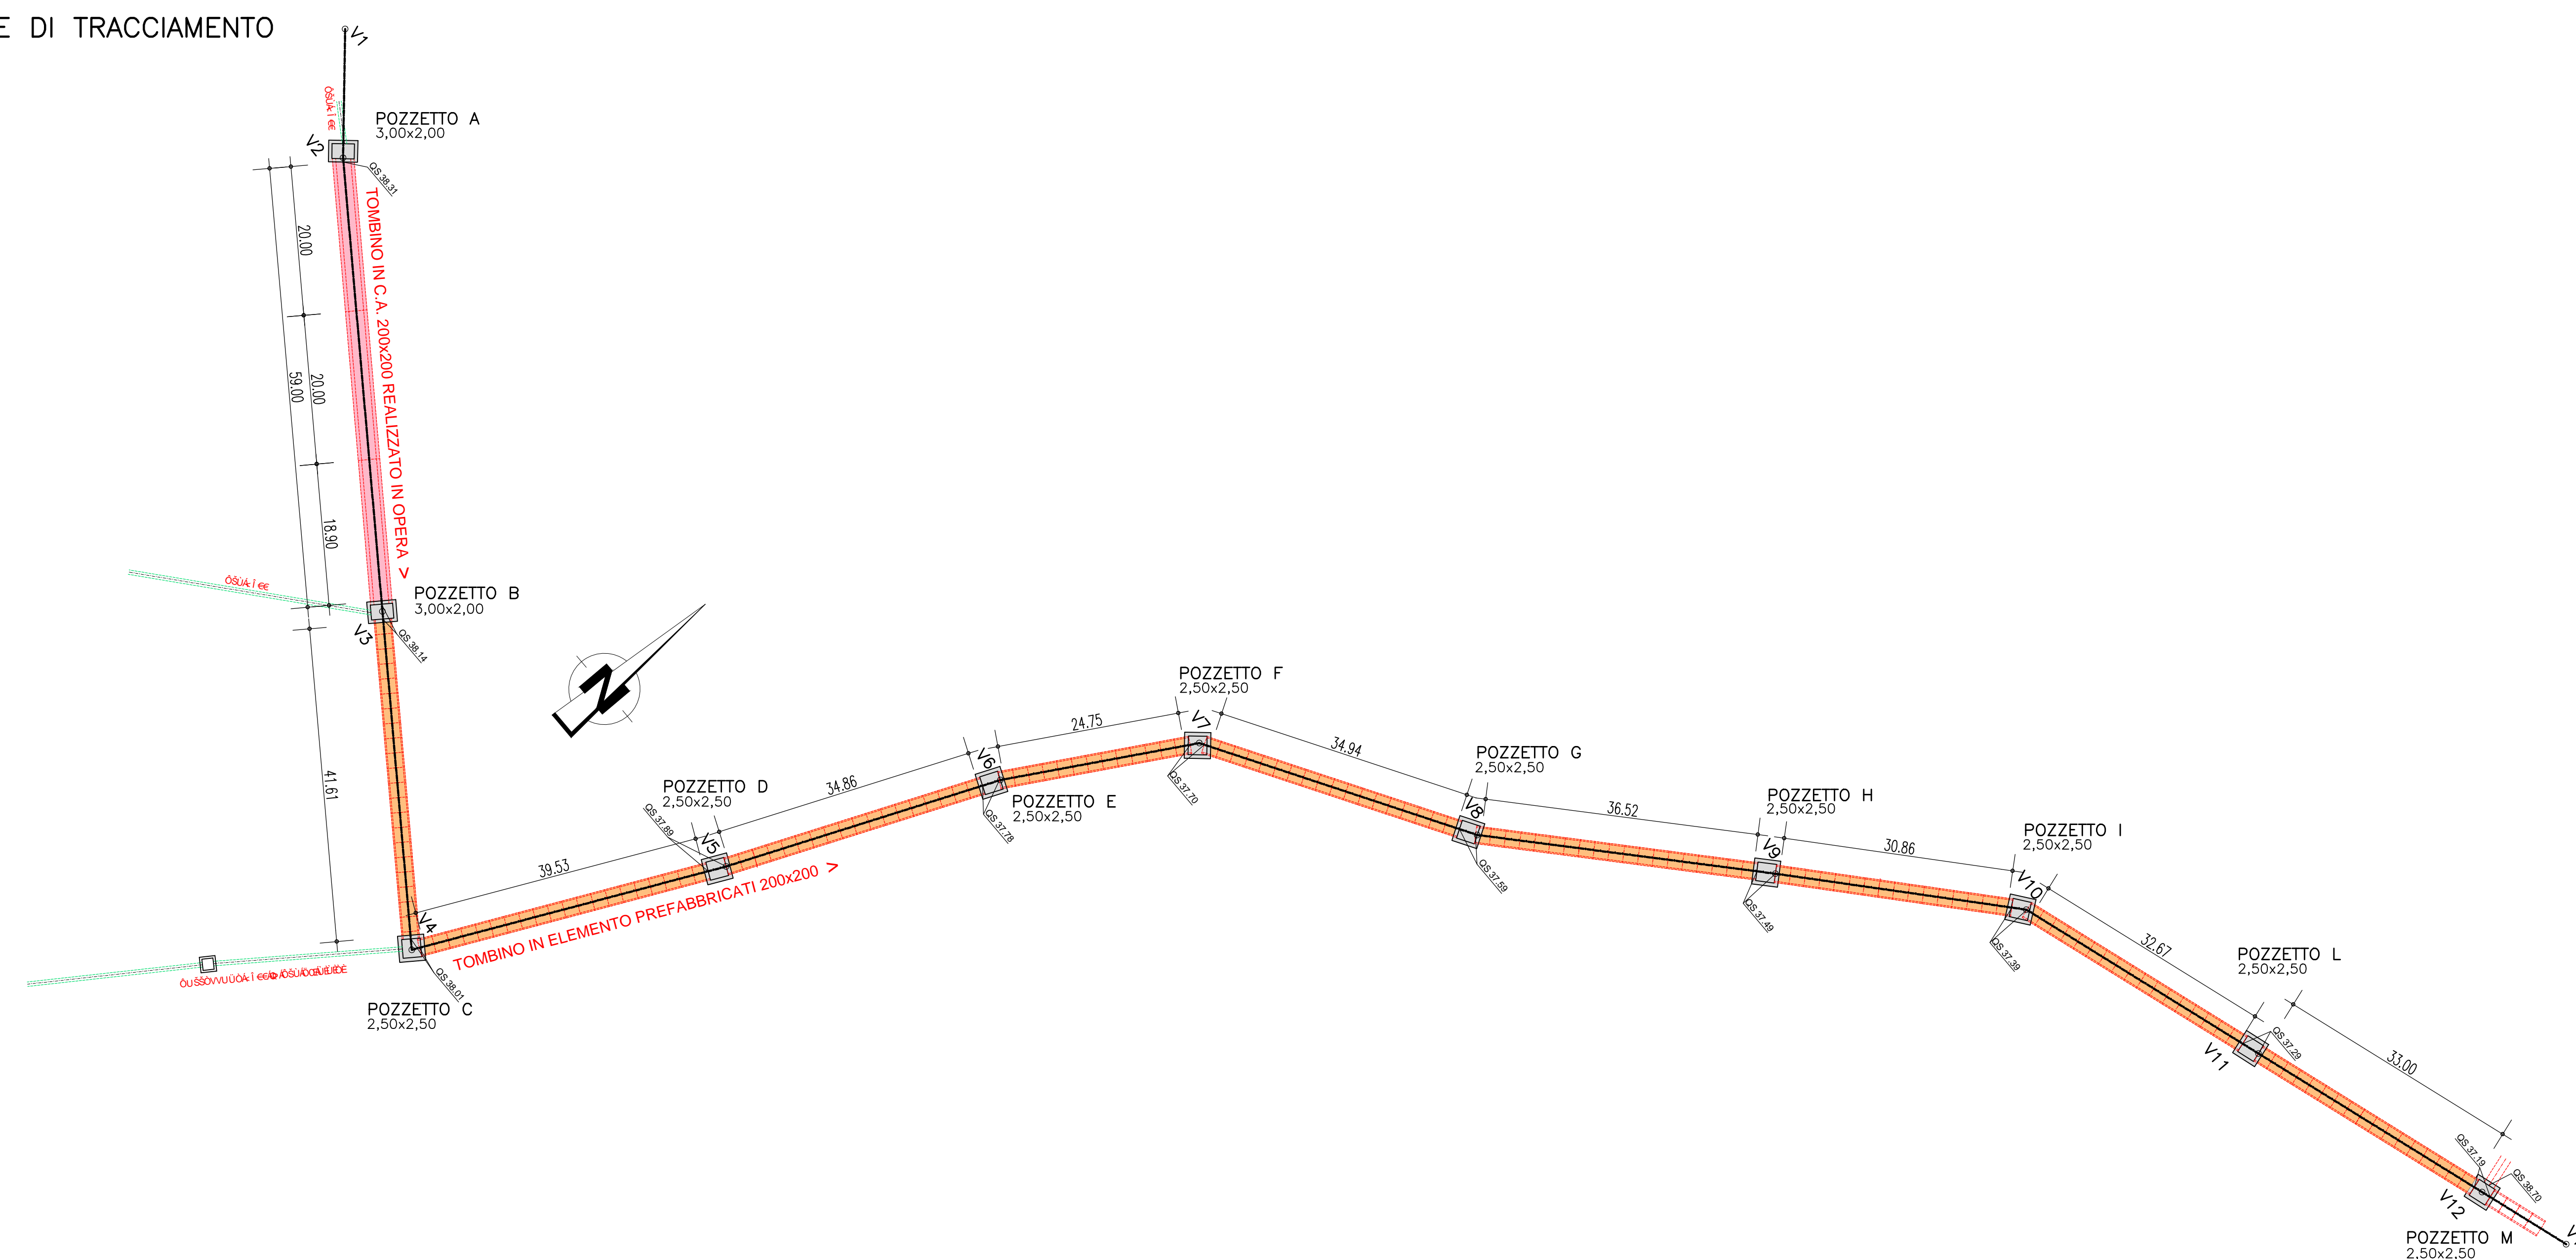

V1	X= 196919.747 Y= 535331.752
V2	X= 196932.787 Y= 535220.428
V3	X= 196982.683 Y= 535185.373
V4	X= 197019.918 Y= 535159.213
V5	X= 197038.466 Y= 535198.630
V6	X= 197053.234 Y= 535234.185
V7	X= 197066.596 Y= 535257.776
V8	X= 197099.957 Y= 535278.340
V9	X= 197129.625 Y= 535305.574
V10	X= 197154.943 Y= 535328.209
V11	X= 197189.694 Y= 535339.599
V12	X= 197223.186 Y= 535350.692
V13	X= 197235.776 Y= 535354.724

**Stretto di Messina**  
Concessionaria per la progettazione, realizzazione e gestione del collegamento stabile tra lo Stretto e il Cardine  
 Organismo di Diritto pubblico  
 (Legge n° 1158 del 17 dicembre 1971, modificata dal D.Lgs. n° 114 del 24 aprile 2001)

**PONTE SULLO STRETTO DI MESSINA**

**PROGETTO DEFINITIVO**

**EUROLINK S.p.A.**  
 IMPREGILO S.p.A. (Mandatataria)  
 SOCIETA' ITALIANA PER CONDOTTE D'ACQUA S.p.A. (Mandatario)  
 COOPERATIVA MURATORI E CEMENTISTI - C.M.C. di Ravenna Soc. Coop. a.r.l. (Mandatario)  
 SACVY S.A.U. (Mandatario)  
 ISHIKAWAJIMA - HARIMA HEAVY INDUSTRIES CO. Ltd. (Mandatario)  
 A.C.I. S.C.P.A. - CONSORZIO STABILE (Mandatario)

<b>IL PROGETTISTA</b> Dott. Ing. F. Colli Ordine Ingegneri Milano n° 20305	<b>IL CONTRAENTE GENERALE</b> Project Manager (Ing. P.P. Marchesini)	<b>STRETTO DI MESSINA</b> Direttore Generale e RUP Validazione (Ing. G. Timmenhagen)	<b>STRETTO DI MESSINA</b> Amministratore Delegato (Dott. P. Gucci)
---	--	---	--

**COLLEGAMENTI SICILIA** SF0251\_F0  
 INFRASTRUTTURA FERROVIARIA OPERE CIVILI  
 LINEA FERROVIARIA DA OPERA DI ATTRAVERSAMENTO A STAZIONE DI ME  
 POSTO DI MANUTENZIONE - TOMBINO SCATOLARE  
 PLANIMETRIA DI PROGETTO

REV.	DATA	DESCRIZIONE	REDATTO	VERIFICATO	APPROVATO
FO	20/06/2011	EMISSIONE FINALE	DAM S.p.A.	F. BERTONI	F. COLLA

SCALA: 1:500  
 NOME DEL FILE: SF0251\_F0.dwg