

**CORRIDOIO PLURIMODALE ADRIATICO
ITINERARIO MAGLIE - SANTA MARIA DI LEUCA
S.S. N° 275 "DI S. MARIA DI LEUCA"
LAVORI DI AMMODERNAMENTO E ADEGUAMENTO ALLA SEZ. B DEL D.M. 5.11.2001
S.S. 16 dal km 981+700 al km 985+386 - S.S. 275 dal km 0+000 al km 37+000
1° Lotto: Dal Km 0+000 di prog. al Km 23+300 di prog.**


PROGETTO DEFINITIVO COD. BA 283

PROGETTAZIONE: ANAS - COORDINAMENTO TERRITORIALE ADRIATICA


I. PROGETTISTI Ing. Alberto SANCINETTO - Progettista e Coordinatore Ing. Simona MASCELLANO - Progettista		ATTIVITÀ DI SUPPORTO Studio S.I.T. - Servizi di Informazione Territoriale - Passante	
COLLABORATORI Geom. Andrea DELL'AVAN Geom. Massimo MARINO Geom. Giuseppe CALO'			
II. GEOLOGO Dott. Pasquale SCORCIA			
III. COORDINATORE IN FASE DI PROGETTAZIONE Ing. Alberto SANCINETTO			
IV. RESPONSABILE DEL PROCEDIMENTO Ing. Giovanni RICCIOLINCHI			
RESPONSABILE PROJECT MANAGEMENT Ing. Nicola MARO'			

**RILIEVI E INDAGINI
RILIEVI TOPOGRAFICI
CARTOGRAFIA - TAVOLA 47**

CODICE PROGETTO		NOME FILE		REVISIONE	SCALA:												
PROGETTO	ELAB.	PROG. N.	FILE														
L05C3A	D	1701	P00F0500CRTPV47	A	1:1.000												
<table border="1"> <thead> <tr> <th>REV.</th> <th>DESCRIZIONE</th> <th>DATA</th> <th>REDATTO</th> <th>VERIFICATO</th> <th>APPROVATO</th> </tr> </thead> <tbody> <tr> <td>A</td> <td>REVISIONE DEL PROGETTO DEFINITIVO</td> <td>Luglio 2017</td> <td>Nicola D'Elia</td> <td></td> <td></td> </tr> </tbody> </table>						REV.	DESCRIZIONE	DATA	REDATTO	VERIFICATO	APPROVATO	A	REVISIONE DEL PROGETTO DEFINITIVO	Luglio 2017	Nicola D'Elia		
REV.	DESCRIZIONE	DATA	REDATTO	VERIFICATO	APPROVATO												
A	REVISIONE DEL PROGETTO DEFINITIVO	Luglio 2017	Nicola D'Elia														

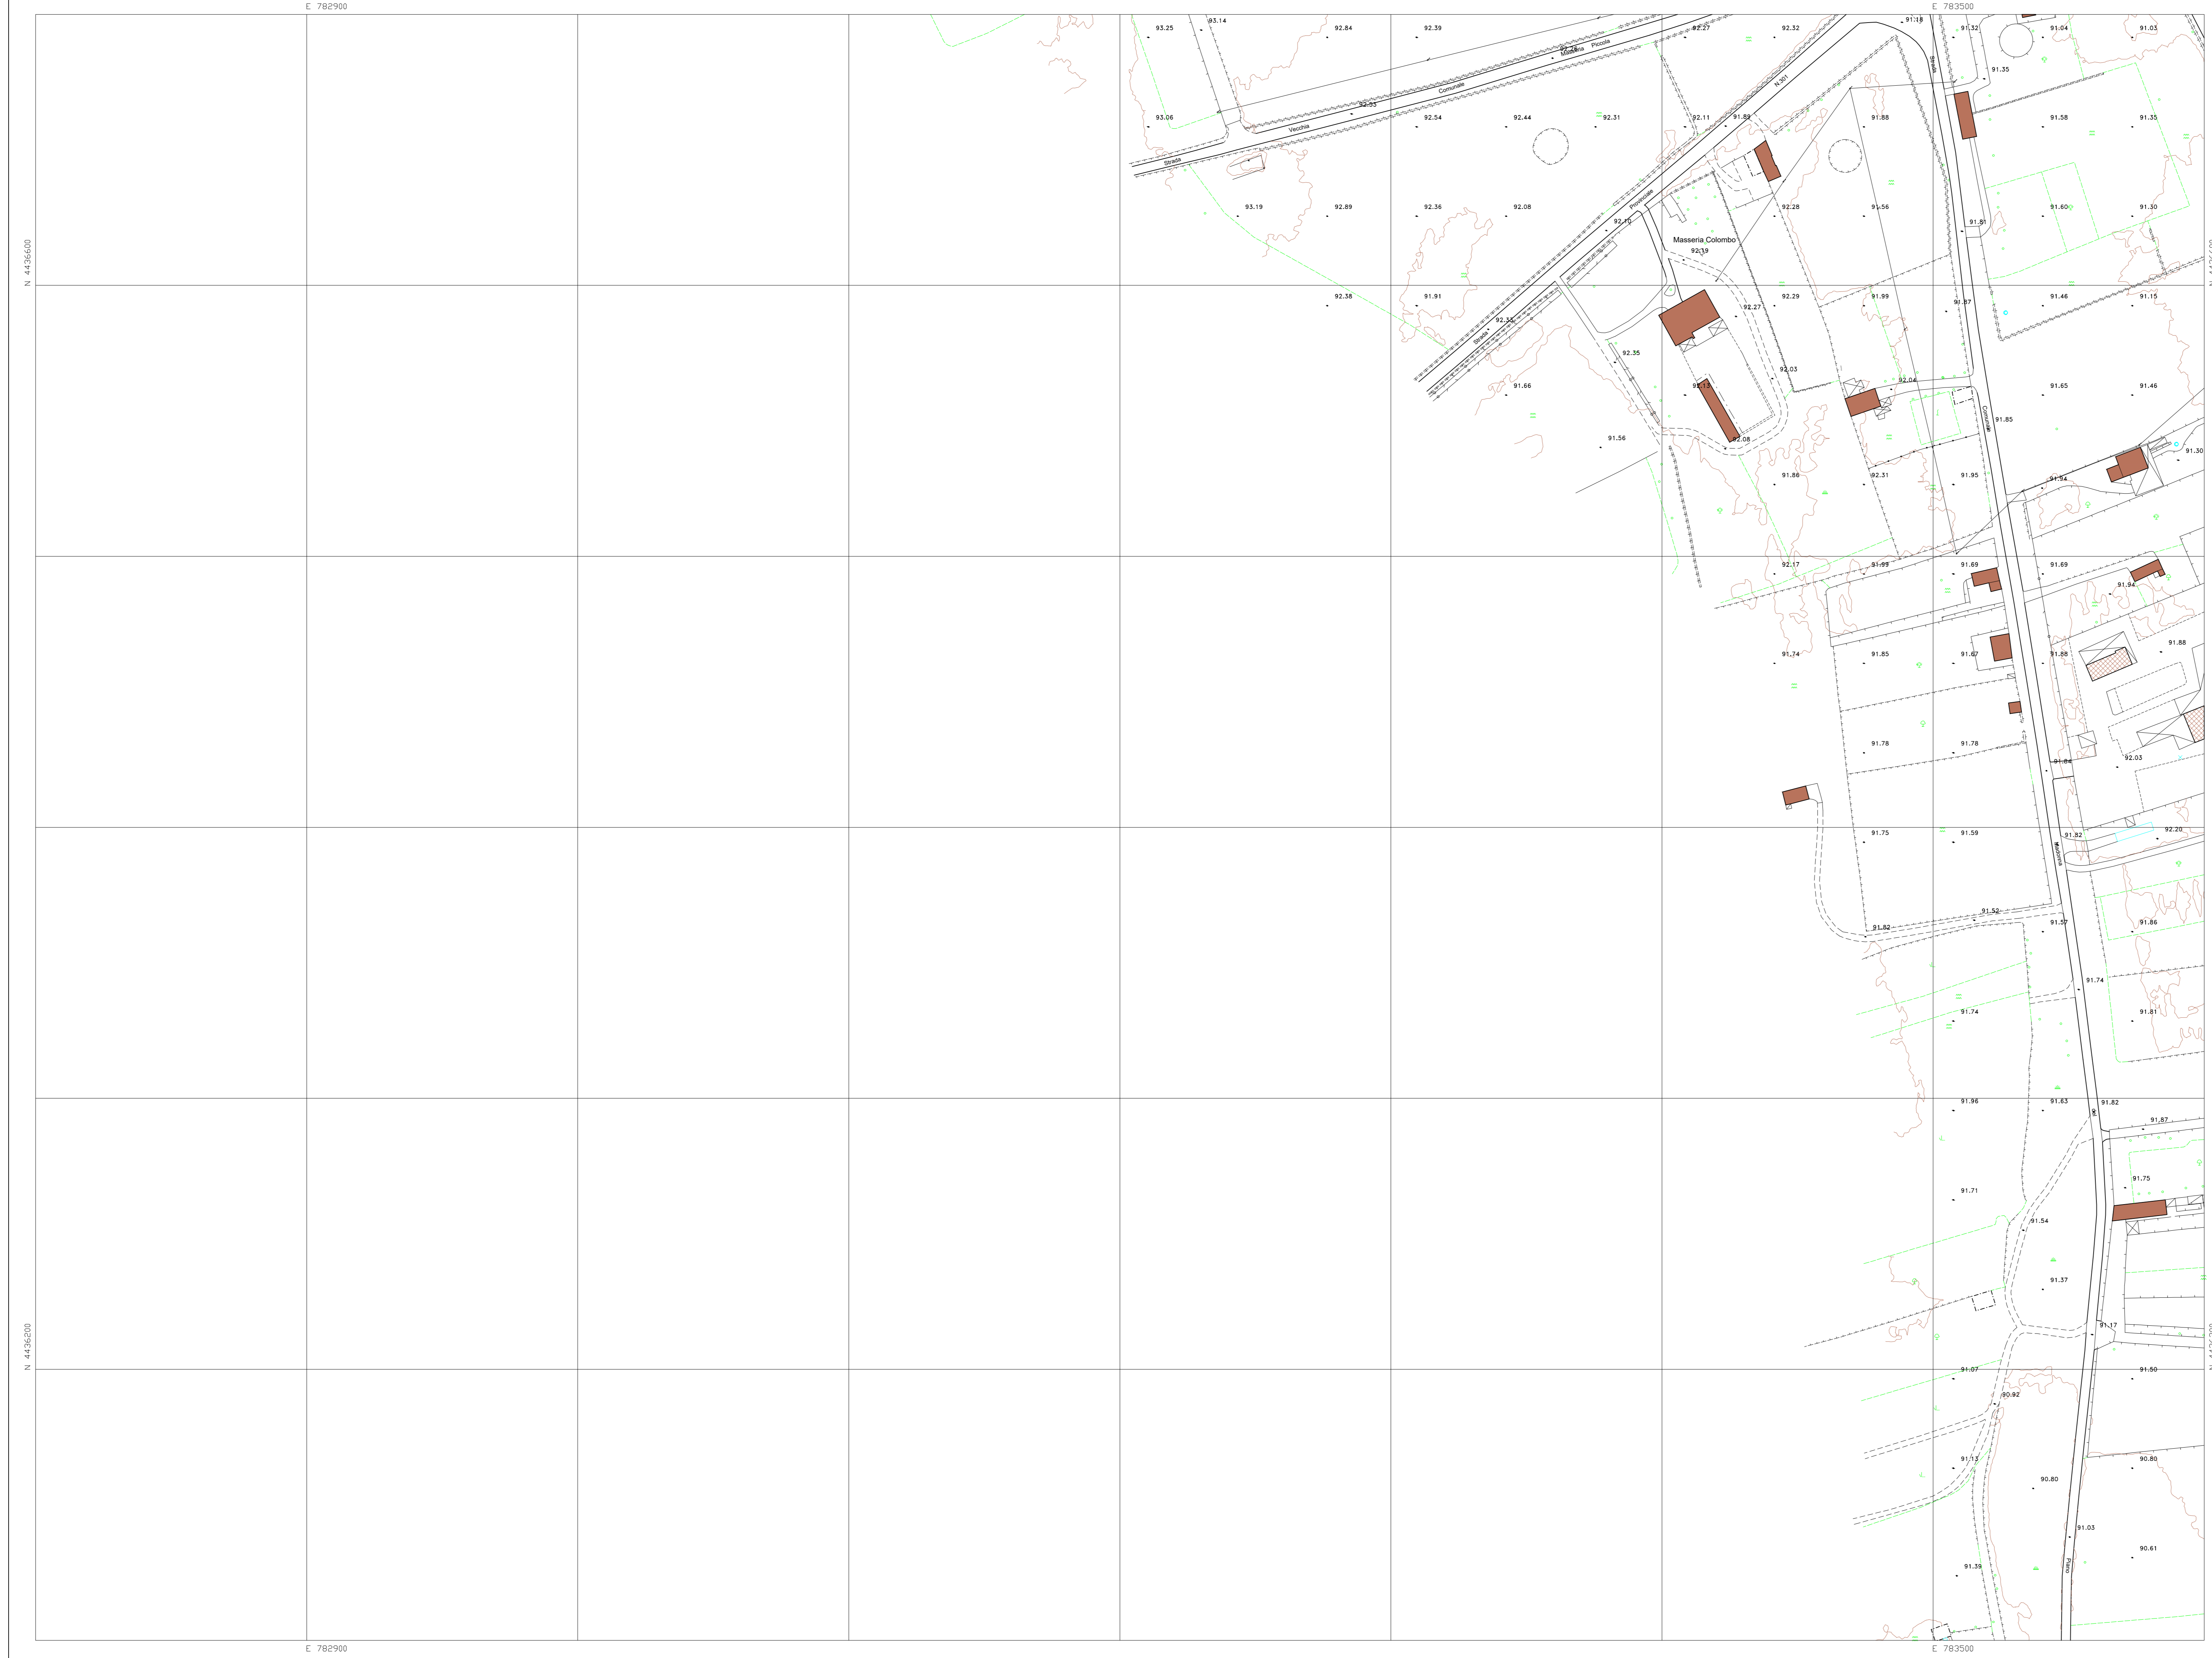

QUADRO D'UNIONE DELLE TAVOLE 1:1000

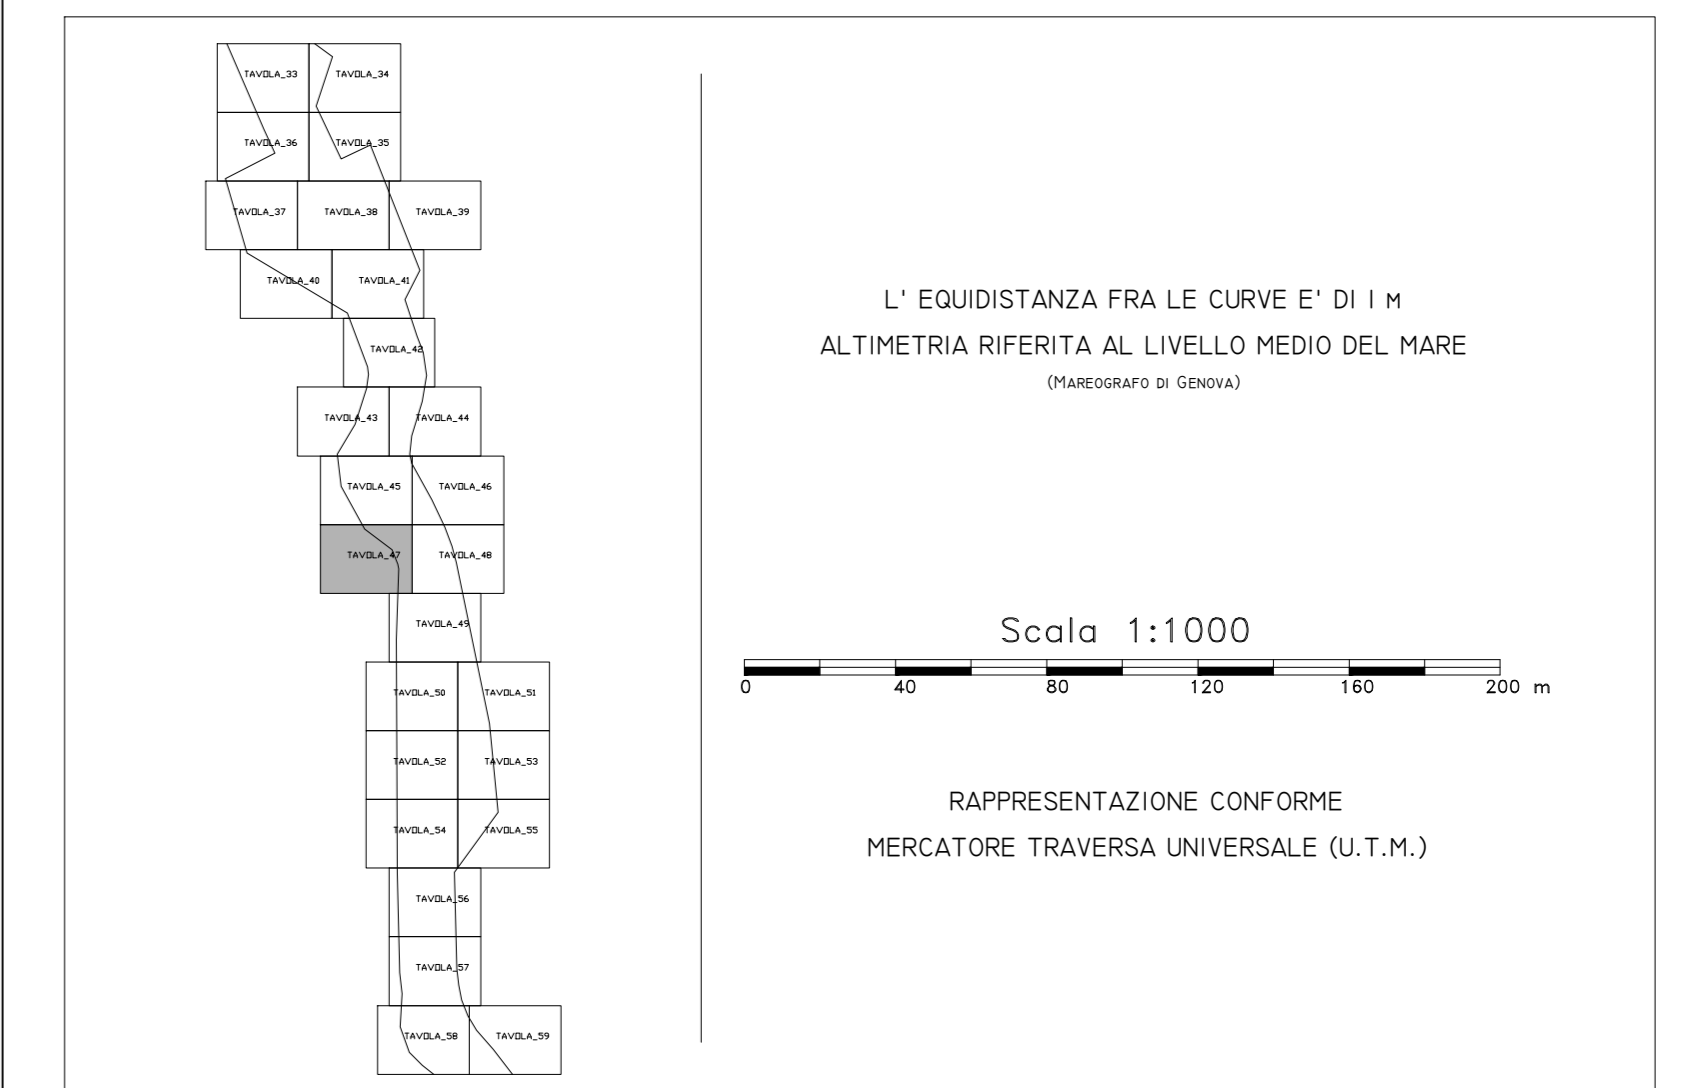

LEGENDA

Edificio civile	Stipite autostr.	Canale
Capannoni industriali	Stipite non autr.	Vasca
Edificio religioso	Scaffare	Quota di quota
Edificio svincolato	Municipale	Scarpato raso
Muro in pietra	Muro di sostegno	Scarpato non raso
Murimento	Muro a secco	Curva di livello
Barricco	Saga	Linea costiera
Fallosi	Linea elettrica	Arcoletto
Sema	Acquedotto	Vignato
Ferrovie		Linea comunale