



VASCA n. 8  
V = 3374 mc  
S = 2270mq  
P = 9.03 m

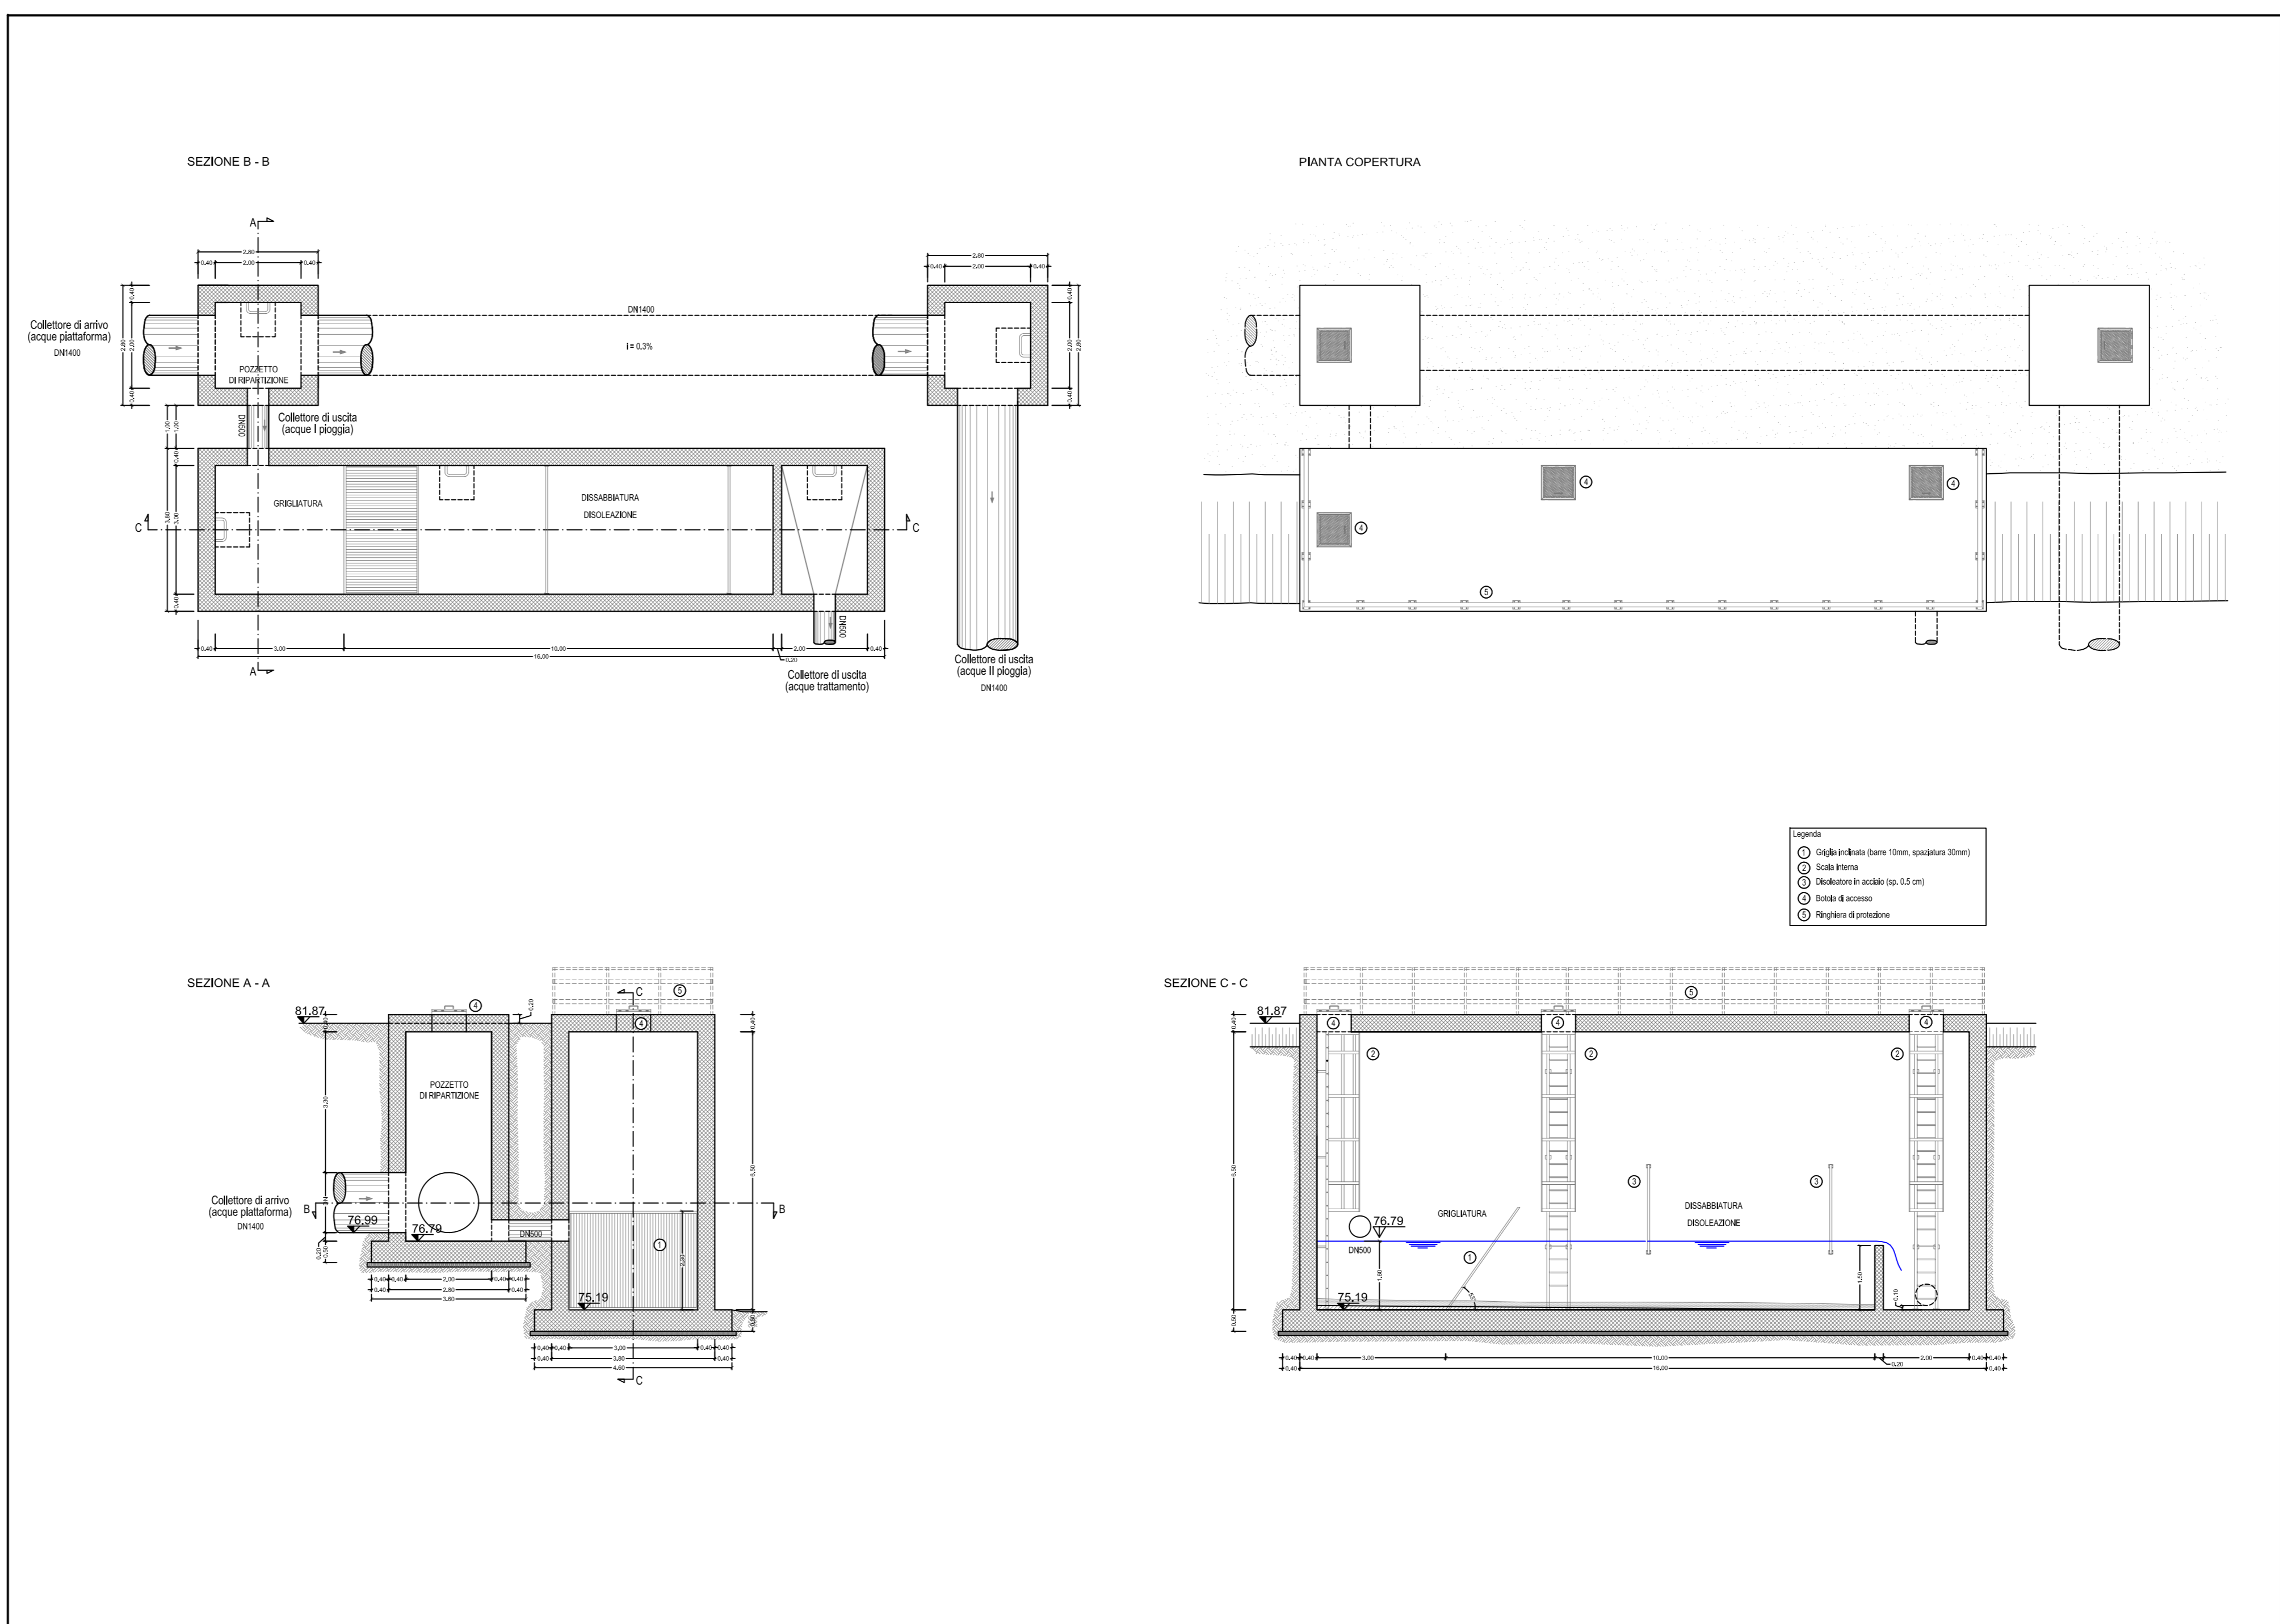


SEZIONI TRASVERSALI  
scala 1:100

SEZIONE A - A

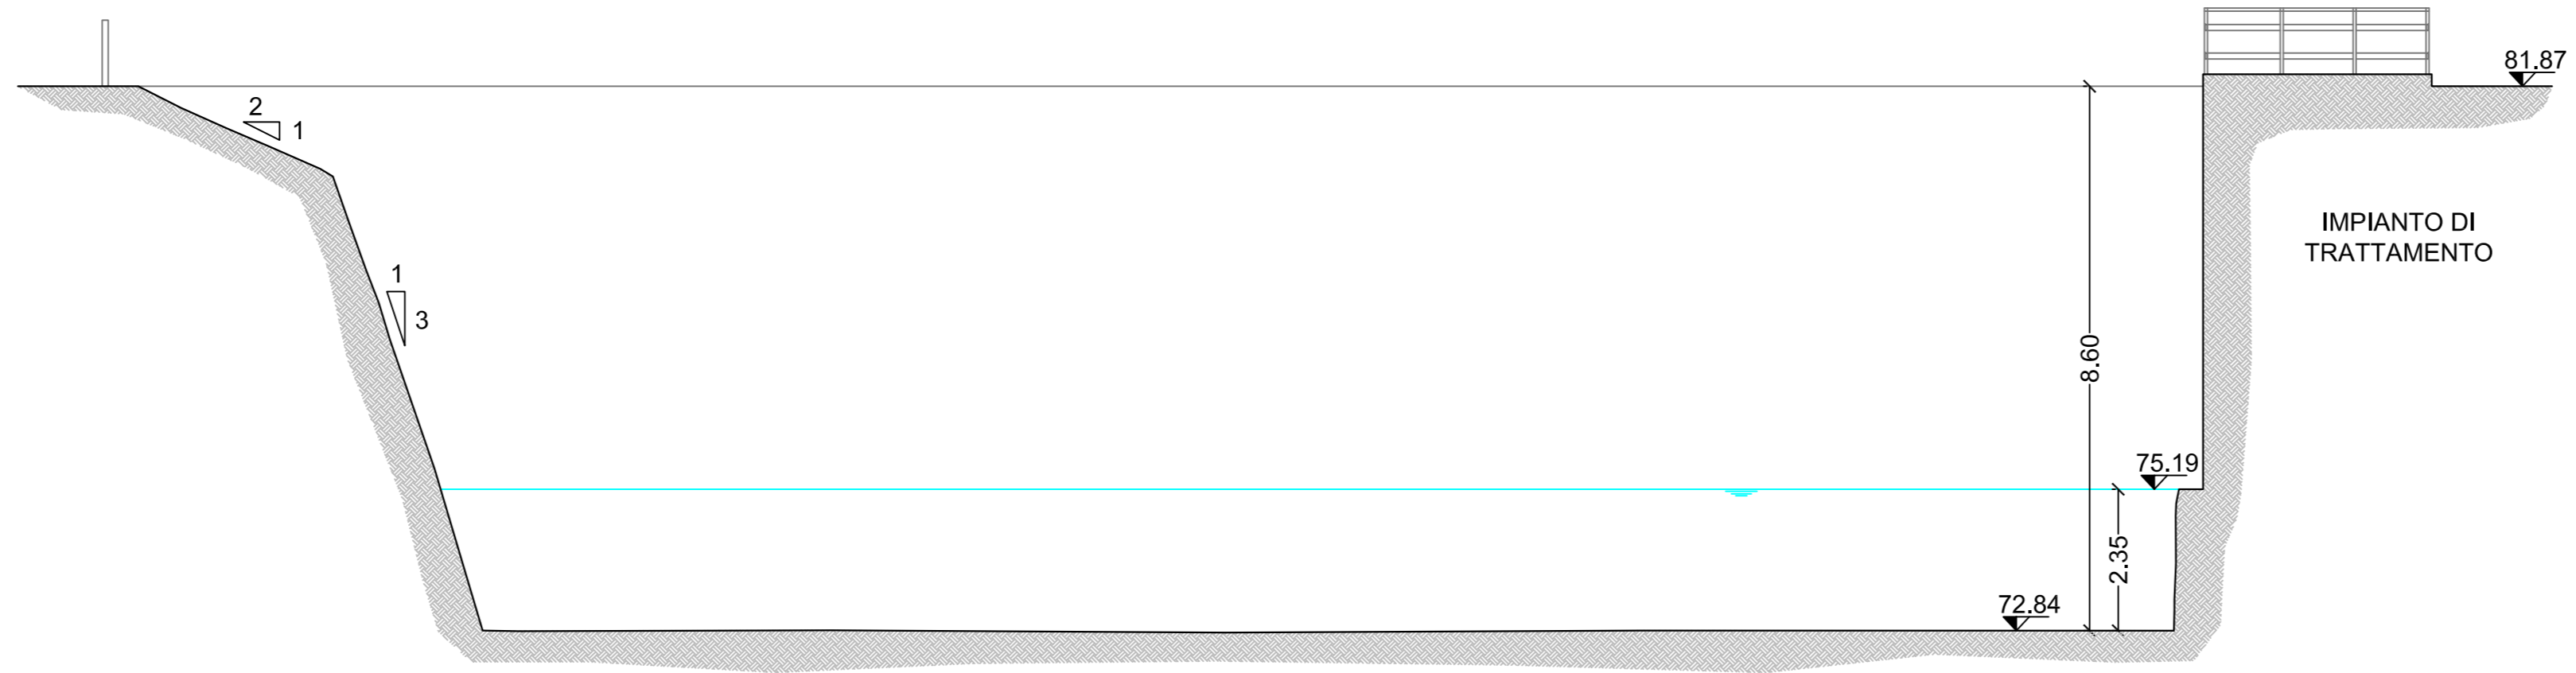

SEZIONE B - B

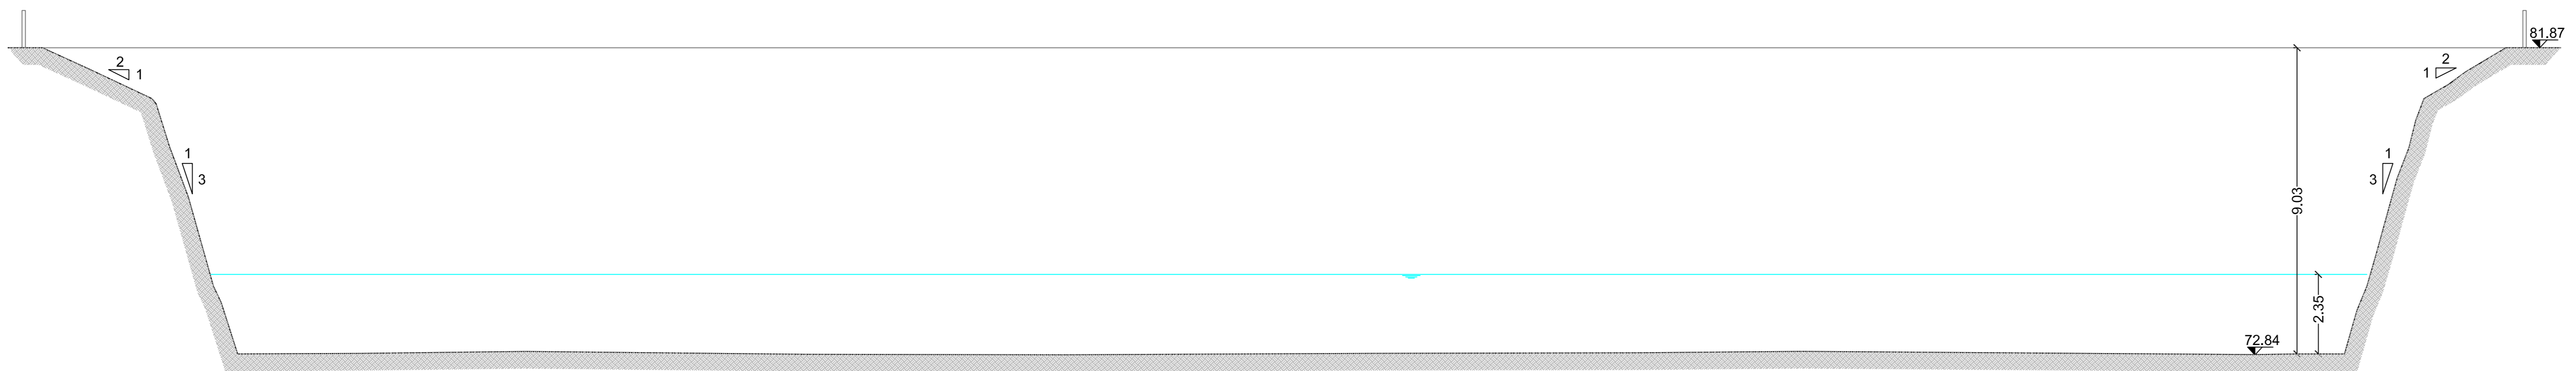

**LEGENDA**

**Tipologia collettori**

- Tubo PEAD Ø400
- Tubo PEAD Ø500
- Tubo PEAD Ø630
- Tubo PEAD Ø800
- Tubo PEAD Ø1000
- Tubo C.A. DN1200
- Tubo C.A. DN1400
- Canaletta spartitraffico centrale
- Cunetta
- Tubazioni cavalcavia
- Pozzetto cavalcavia

**Tipologia strutture**

- A Vasca di prima pioggia (portata 200 ls)
- B Vasca di prima pioggia (portata 100 ls)

**GRUPPO FS ITALIANE Direzione Progettazione e Realizzazione Lavori**

**CORRIDOIO PLURIMODALE ADRIATICO  
ITINERARIO MAGLIE - SANTA MARIA DI LEUCA  
S.S. N° 275 "DI S. MARIA DI LEUCA"**

**LAVORI DI AMMODERNAMENTO E ADEGUAMENTO ALLA SEZ. B DEL D.M. 5.11.2001**  
S.S. 16 del km 0+000 al km 0+385 - S.S. 275 del km 0+000 al km 37+000  
1° Lotto: Dal Km 0+000 di prog. al Km 23+300 di prog.

**PROGETTO DEFINITIVO** cod. BA283

**PROGETTAZIONE: ANAS - COORDINAMENTO TERRITORIALE ADRIATICA**

<p><b>I PROGETTISTI</b> Ing. Alberto SANCHIRO - Progettista e Coordinatore Ing. Simone MASCELLI - Progettista</p> <p><b>COLLABORATORI</b> Geom. Andrea DELL'ANNA Geom. Massimo MARINO Geom. Giuseppe CALI'</p> <p><b>IL GEOLOGO</b> Dott. Pasquale SCORCIA</p> <p><b>IL COORDINATORE DELLA SICUREZZA IN FASE DI PROGETTAZIONE</b> Ing. Alberto SANCHIRO</p> <p><b>IL RESPONSABILE DEL PROCEDIMENTO</b> Ing. Gianfranco PAGLIALUNGA</p> <p><b>RESPONSABILE PROJECT MANAGEMENT PUGLIA</b> Ing. Niccolò MARZI</p>	<p><b>ATTIVITÀ DI SUPPORTO - Ispitalia</b> <b>DE VENUTO &amp; ASSOCIATI -</b> Dott. Ing. Giuseppe De Venuto - Dir. Ing. Francesco De Venuto Dott. Ing. Gianfranco De Venuto - Dir. Ing. Francesco De Venuto 1913/1600 - Corso Costantino Bruni di Corone, 60 - Tel. +39 0884/238277 - E-mail: devenuto@devenuto.it</p>
--	--

**IDROLOGIA E IDRAULICA  
GENERALI**  
Vasca di trattamento n. 8 - Pianta e sezioni

CODICE PROGETTO PROGETTO: L0503A UN. PROG.: D N. PROG.: 1701	NOME FILE POO_OIOO_IDR_DIOB_B.dwg CODICE ELAB.: 000000000000	REVISIONE B	SCALA: varie
---	--	----------------	-----------------

REV.	DESCRIZIONE	DATA	REDATTO	VERIFICATO	APPROVATO
B	REVISIONE DEL PROGETTO DEFINITIVO DEL 2017	Giugno 2018			
A	REVISIONE DEL PROGETTO DEFINITIVO	Novembre 2017			
REV.	DESCRIZIONE	DATA	REDATTO	VERIFICATO	APPROVATO