Pendenza	I=0.017	I=0.003	I=0.003	I=0.003
Diametro	DNest 400	DNest 500	DNest 630	DNest 800
Materiale	PEAD SN4	PEAD SN4	PEAD SN4	PEAD SN4

TRONCO V13_ASSE_04

Picchetti	Quota progetto	Quota terreno	Quota fondo collettore	Quota fondo scavo	Distanze parziali	Distanze progressive
1	114.39	106.26	112.99	112.79	17.87	0.00
2	114.24	106.31	112.68	112.48	20.00	17.87
3	114.03	106.19	112.34	112.14	20.00	37.87
4	113.77	106.12	111.99	111.79	20.00	57.87
5	113.47	106.15	111.65	111.45	7.07	77.87
6	113.35	106.15	111.52	111.32	5.03	84.94
7	113.26	106.19	111.44	111.24	7.90	89.97
8	113.11	106.24	111.30	111.10	20.00	97.87
9	112.71	105.77	110.96	110.76	20.00	117.87
10	112.27	105.85	110.61	110.41	20.00	137.87
11	111.82	106.08	110.27	110.07	10.45	157.87
12	111.82 / 111.76	106.08 / 105.99	110.09 / 110.04	109.89 / 109.84	2.63 / 17.37	168.32 / 170.95
14	111.37	106.24	109.74	109.54	20.00	188.32
15	110.94	106.35	109.40	109.20	20.00	208.32
16	110.54	106.43	109.05	108.85	20.00	228.32
17	110.15	106.47	108.71	108.51	20.00	248.32
18	109.78	106.61	108.36	108.16	20.00	268.32
19	109.44	106.61	108.02	107.82	20.00	288.32
20	109.11	106.50	107.67	107.47	20.00	308.32
21	108.80	106.48	107.33	107.13	20.00	328.32
22	108.52	106.46	106.98	106.78	20.00	348.32
23	108.25	106.49	106.64	106.44	20.00	368.32
24	108.01	106.37	106.29	106.09	20.00	388.32
25	107.78	106.28	105.95	105.75	20.00	408.32
26	107.57 / 107.57	106.20	105.60 / 105.50	105.40 / 105.30	20.00	428.32 / 428.33
27	107.39	106.12	105.44	105.24	20.00	448.33
28	107.22	106.07	105.38	105.18	20.00	468.33
29	107.07	106.06	105.32	105.12	20.00	488.33
30	106.95	105.90	105.26	105.06	20.00	508.33
31	106.84 / 106.84	105.97	105.20 / 105.07	105.00 / 104.87	20.00	528.33 / 528.34
32	106.75	106.45	105.01	104.81	20.00	548.34
33	106.68	106.55	104.95	104.75	20.00	568.34
34	106.61	106.48	104.89	104.69	20.00	588.34
35	106.55	106.61	104.83	104.63	20.00	608.34
36	106.48	106.59	104.77	104.57	20.00	628.34
37	106.41	106.47	104.71	104.51	20.00	648.34
38	106.34	106.27	104.65	104.45	20.00	668.34
39	106.28	106.07	104.59	104.39	20.00	688.34
40	106.21	105.73	104.53	104.33	20.00	708.34
41	106.14	105.68	104.47	104.27	20.00	728.34
42	106.07	105.28	104.41	104.21	20.00	748.34
43	106.00	105.09	104.35	104.15	20.00	768.34
44	105.94	104.82	104.28	104.08	20.00	788.34
45	105.87	104.85	104.22	104.02	20.00	808.34
46	105.80	104.81	104.16	103.96	10.30	828.34
47	105.80	104.81	104.13	103.93	20.00	838.64
48	105.73	104.89	104.07	103.87	20.00	858.64
49	105.66	104.89	104.01	103.81	20.00	878.64
50	105.60	104.91	103.95	103.75	20.00	898.64
51	105.55	105.00	103.89	103.69	20.00	918.64
52	105.52	104.97	103.83	103.63	20.00	938.64
53	105.49 / 105.49	104.96	103.77 / 103.60	103.57 / 103.40	20.00	958.64 / 958.65
54	105.48	104.98	103.53	103.33	20.00	978.65
55	105.49	105.06	103.47	103.27	20.00	998.65
56	105.50	105.18	103.40	103.20	20.00	1018.65
57	105.52	105.35	103.34	103.14	20.00	1038.65
58	105.55	105.52	103.27	103.07		1058.65

Distanze ettometriche: 0 1 2 3 4 5 6 7 8 9 10

SEGUE

Pendenza	I=0.003
Diametro	DNest 800
Materiale	PEAD SN4

TRONCO V13_ASSE_04

Picchetti	Quota progetto	Quota terreno	Quota fondo collettore	Quota fondo scavo	Distanze parziali	Distanze progressive
58	105.55	105.52	103.27	103.07	20.00	1058.65
59	105.57	105.17	103.20	103.00	20.00	1078.65
60	105.59	105.19	103.14	102.94	20.00	1098.65
61	105.61	105.15	103.07	102.87	5.91	1118.65
62	105.62	105.29	103.05	102.85	14.09	1124.56
63	105.63	105.30	103.00	102.80	6.99	1138.65
64	105.64	105.27	102.98	102.78	13.01	1145.64
65	105.65	105.24	102.94	102.74	11.77	1158.65
66	105.66	105.11	102.90	102.70	8.23	1170.42
67	105.67	105.19	102.87	102.67	11.28	1178.65
68	105.68	105.31	102.83	102.63	8.72	1189.93
69	105.69	105.23	102.80	102.60	20.00	1198.65
70	105.72	104.96	102.74	102.54	20.00	1218.65
71	105.74	104.89	102.67	102.47	20.00	1238.65
72	105.76	104.87	102.61	102.41	20.00	1258.65
73	105.78	104.73	102.54	102.34	20.00	1278.65
74	105.80	104.56	102.47	102.27	20.00	1298.65
75	105.82	104.87	102.41	102.21	20.00	1318.65
76	105.84	104.90	102.34	102.14	20.00	1338.65
77	105.85	104.88	102.27	102.07	20.00	1358.65
78	105.84	105.31	102.21	102.01	20.00	1378.65
79	105.82	105.34	102.14	101.94	20.00	1398.65
80	105.79	105.28	102.08	101.88	20.00	1418.65
81	105.74	105.36	102.01	101.81	20.00	1438.65
82	105.68	105.32	101.94	101.74	20.00	1458.65
83	105.60	105.19	101.88	101.68	20.00	1478.65
84	105.52	105.04	101.81	101.61	20.00	1498.65
85	105.42	105.02	101.74	101.54	20.00	1518.65
86	105.30	105.18	101.68	101.48	20.00	1538.65
87	105.18	104.99	101.61	101.41	20.00	1558.65
88	105.06	105.00	101.55	101.35	10.02	1578.65
89	105.00	104.95	101.51	101.31	10.20	1588.67
90	105.00	104.95	101.48	101.28	9.98	1598.87
91	104.93	104.75	101.45	101.25	20.00	1608.85
92	104.81	104.57	101.38	101.18	20.00	1628.85
93	104.69	104.12	101.31	101.11	10.96	1648.85
94	104.62	104.13	101.28	101.08	9.04	1659.81
95	104.56	104.14	101.25	101.05	20.00	1668.85
96	104.44	103.92	101.18	100.98	5.38	1688.85
97	104.41	103.86	101.16	100.96	14.62	1694.23
98	104.32	103.68	101.11	100.91	20.00	1708.85
99	104.19	103.57	101.05	100.85	20.00	1728.85
100	104.07	103.53	100.98	100.78	20.00	1748.85
101	103.95	103.36	100.92	100.72	20.00	1768.85
102	103.82	103.25	100.85	100.65	20.00	1788.85
103	103.70	103.27	100.78	100.58	5.11	1808.85
	103.67	103.28	100.77	100.57	14.89	1813.96
105	103.58	103.24	100.72	100.52	20.00	1828.85
106	103.45	103.17	100.65	100.45	20.00	1848.85
107	103.33	103.10	100.58	100.38	17.23	1868.85
108	103.22 / 103.21	103.11 / 103.13	100.53 / 100.52	100.33 / 100.32	2.77 / 20.00	1886.08 / 1888.85
110	103.08	103.00	100.45	100.25	20.00	1908.85
111	102.96	102.94	100.39	100.19	20.00	1928.85
112	102.84	102.73	100.32	100.12	20.00	1948.85
113	102.71	102.51	100.25	100.05	20.00	1968.85
114	102.59	102.43	100.19	99.99	20.00	1988.85
115	102.47	102.23	100.12	99.92	20.00	2008.85
116	102.34	102.19	100.05	99.85	5.57	2028.85
117	102.31	102.29	100.04	99.84	14.43	2034.42
118	102.22	102.12	99.99	99.79	19.15	2048.85
119	102.10	102.00	99.92	99.72	13.25	2068.00
120	102.10	101.99	99.88	99.68	16.00	2081.25
121	101.97	102.07	99.83	99.63	20.00	2097.25
122	101.85	102.00	99.76	99.56		2117.25

Distanze ettometriche: 11 12 13 14 15 16 17 18 19 20 21

SEGUE

Pendenza	I=0.003	I=0.007
Diametro	DNest 800	DNest 800
Materiale	PEAD SN4	PEAD SN4

TRONCO V13_ASSE_04

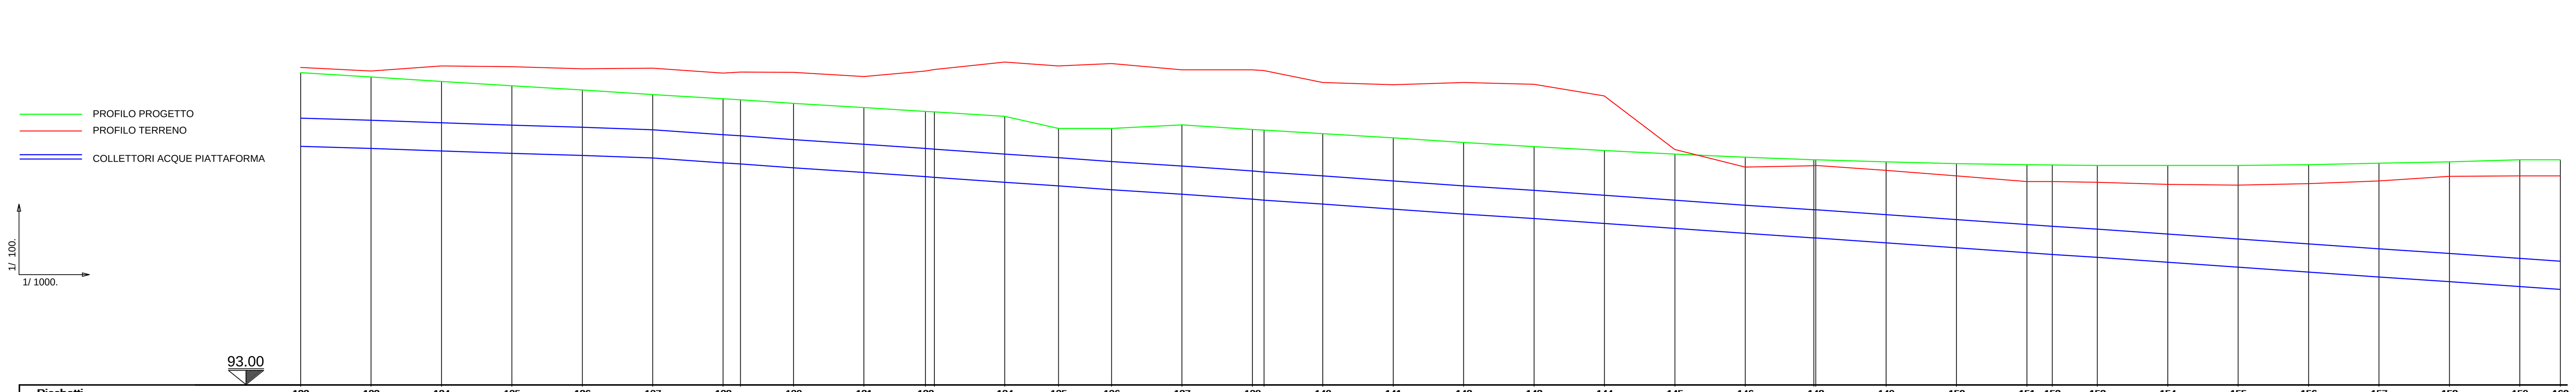

Picchetti	Quota progetto	Quota terreno	Quota fondo collettore	Quota fondo scavo	Distanze parziali	Distanze progressive
122	101.85	102.00	99.76	99.56	20.00	2117.25
123	101.73	101.90	99.70	99.50	20.00	2137.25
124	101.60	102.04	99.63	99.43	20.00	2157.25
125	101.48	102.02	99.56	99.36	20.00	2177.25
126	101.36	101.96	99.50	99.30	20.00	2197.25
127	101.23	101.98	99.43	99.23	20.00	2217.25
128	101.11	101.84	99.29	99.09	4.95	2237.25
	101.08	101.87	99.26	99.06	15.05	2242.20
130	100.98	101.86	99.15	98.95	20.00	2257.25
131	100.86	101.74	99.02	98.82	17.48	2277.25
132	100.75 / 100.74	101.90 / 101.94	98.90 / 98.88	98.70 / 98.68	2.52 / 20.00	2294.73 / 2297.25
134	100.61	102.15	98.74	98.54	15.27	2317.25
135	100.27	102.04	98.64	98.44	15.07	2332.52
136	100.27	102.11	98.53	98.33	20.00	2347.59
137	100.37	101.93	98.40	98.20	20.00	2367.59
138	100.24	101.93	98.26	98.06	3.31	2387.59
	100.22	101.91	98.23	98.03	16.69	2390.90
140	100.12	101.57	98.12	97.92	20.00	2407.59
141	100.00	101.51	97.98	97.78	20.00	2427.59
142	99.87	101.57	97.84	97.64	20.00	2447.59
143	99.75	101.52	97.71	97.51	20.00	2467.59
144	99.64	101.19	97.57	97.37	20.00	2487.59
145	99.54	99.67	97.43	97.23	20.00	2507.59
146	99.45	99.17	97.29	97.09	19.48	2527.59
148	99.38 / 99.38	99.21 / 99.22	97.16 / 97.16	96.96 / 96.96	20.00	2547.07 / 2547.59
149	99.32	99.08	97.02	96.82	20.00	2567.59
150	99.27	98.92	96.88	96.68	20.00	2587.59
151	99.24	98.76	96.74	96.54	7.19	2607.59
152	99.23	98.76	96.69	96.49	12.81	2614.78
153	99.22	98.74	96.61	96.41	20.00	2627.59
154	99.22	98.68	96.47	96.27	20.00	2647.59
155	99.22	98.66	96.33	96.13	20.00	2667.59
156	99.24	98.70	96.19	95.99	20.00	2687.59
157	99.28	98.78	96.05	95.85	20.00	2707.59
158	99.32	98.91	95.92	95.72	20.00	2727.59
159	99.38	98.92	95.78	95.58	11.50	2747.59
160	99.38	98.92	95.70	95.50		2759.09

Distanze ettometriche: 22 23 24 25 26 27

anas GRUPPO FS ITALIANE — Direzione Progettazione e Realizzazione Lavori

CORRIDOIO PLURIMODALE ADRIATICO

ITINERARIO MAGLIE - SANTA MARIA DI LEUCA

S.S. N° 275 "DI S. MARIA DI LEUCA"

LAVORI DI AMMODERNAMENTO E ADEGUAMENTO ALLA SEZ. B DEL D.M. 5.11.2001

S.S. 16 dal km 981+700 al km 985+386 - S.S. 275 dal Km 0+000 al km 37+000

1° Lotto: Dal Km 0+000 di prog. al Km 23+300 di prog.

PROGETTO DEFINITIVO

COD. BA283

PROGETTAZIONE: ANAS - COORDINAMENTO TERRITORIALE ADRIATICA

I PROGETTISTI
Ing. Alberto SANCHIRICO – Progettista e Coordinatore
Ing. Simona MASCIULLO – Progettista

COLLABORATORI
Geom. Andrea DELL'ANNA
Geom. Massimo MARTANO
Geom. Giuseppe CALO'

IL GEOLOGO
Dott. Pasquale SCORCIA

IL COORDINATORE DELLA SICUREZZA IN FASE DI PROGETTAZIONE
Ing. Alberto SANCHIRICO

IL RESPONSABILE DEL PROCEDIMENTO
Ing. Gianfranco PAGLIALUNGA

RESPONSABILE PROJECT MANAGEMENT PUGLIA
Ing. Nicola MARZI

ATTIVITA' DI SUPPORTO – Idraulica
DE VENUTO & ASSOCIATI -
Dott. Ing. Giuseppe De Venuto - Dott. Ing. Domenico De Venuto
Dott. Ing. Giovanni De Luca - Dott. Ing. Vincenzo Fanelli
70121 Bari - Corso Camillo Benso di Cavour, 60 - Tel. e Fax 0805244037 - E-mail : devenuto@tin.it

IDROLOGIA E IDRAULICA

GENERALI

Profili longitudinali - Collettori vasca n. 13B (tav. 2/2)

CODICE PROGETTO	NOME FILE	REVISIONE	SCALA:
PROGETTO L0503A, LIV. PROG. D, N. PROG. 1701	P00_OI00_IDR_FP29_B.dwg; CODICE ELAB. P00OI00IDRFP29	B	1:1000/1:100

REV.	DESCRIZIONE	DATA	REDATTO	VERIFICATO	APPROVATO
B	REVISIONE DEL PROGETTO DEFINITIVO DEL 2017	Giugno 2018			
A	REVISIONE DEL PROGETTO DEFINITIVO	Novembre 2017			