KEYPLAN

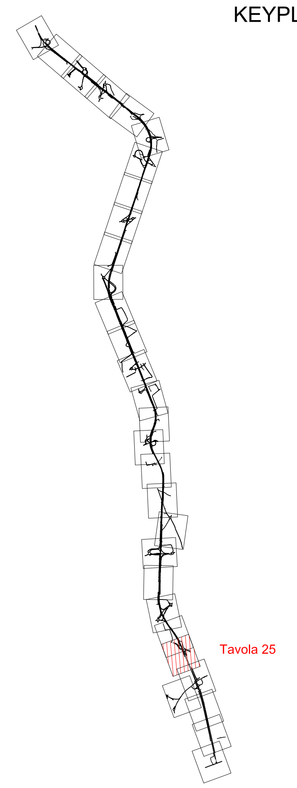

LEGENDA

Tipologia collettori

- Tubo PEAD Ø400
- Tubo PEAD Ø500
- Tubo PEAD Ø630
- Tubo PEAD Ø800
- Tubo PEAD Ø1000
- Tubo C.A. DN1200
- Tubo C.A. DN1400
- Canaletta spartitraffico centrale
- Cunetta
- Tubazioni cavalcavia
- Pozzetto cavalcavia

Tipologia pozzetti prefabbricati

- Arginello
- Spartitraffico centrale
- Spartitraffico dedicata

Tipologia manufatti in c.a. in opera

- Vasca di prima pioggia (portata 200 l/s)
- Vasca di prima pioggia (portata 100 l/s)
- Pozzetto in c.a. in opera

anas GRUPPO FS ITALIANE — *Direzione Progettazione e Realizzazione Lavori*

CORRIDOIO PLURIMODALE ADRIATICO

ITINERARIO MAGLIE - SANTA MARIA DI LEUCA

S.S. N° 275 "DI S. MARIA DI LEUCA"

LAVORI DI AMMODERNAMENTO E ADEGUAMENTO ALLA SEZ. B DEL D.M. 5.11.2001

S.S. 16 dal km 981+700 al km 985+386 - S.S. 275 dal Km 0+000 al km 37+000

1° Lotto: Dal Km 0+000 di prog. al Km 23+300 di prog.

PROGETTO DEFINITIVO

COD. BA283

PROGETTAZIONE: ANAS - COORDINAMENTO TERRITORIALE ADRIATICA

I PROGETTISTI
Ing. Alberto SANCHIRICO – Progettista e Coordinatore
Ing. Simone MASCIULLO – Progettista

COLLABORATORI
Geom. Andrea DELL'ANNA
Geom. Massimo MARTANO
Geom. Giuseppe CALO'

IL GEOLOGO
Dott. Pasquale SCORCIA

IL COORDINATORE DELLA SICUREZZA IN FASE DI PROGETTAZIONE
Ing. Alberto SANCHIRICO

IL RESPONSABILE DEL PROCEDIMENTO
Ing. Gianfranco FADIALUNGA

RESPONSABILE PROJECT MANAGEMENT PUGLIA
Ing. Nicola MARZI

ATTIVITA' DI SUPPORTO – Idraulica
DE VENUTO & ASSOCIATI -
Dott. Ing. Giuseppe De Venuto - Dott. Ing. Domenico De Venuto
Dott. Ing. Giovanni De Luca - Dott. Ing. Vincenzo Fanelli
70121 Bari - Corso Cavallo Breno di Cavour, 60 - Tel. e Fax 0805244037 - E-mail : devenuto@tiscali.it

IDROLOGIA E IDRAULICA

GENERALI

Planimetria idraulica

Tav. 25 di 30 - da Pk 19+900.00 a Pk 20+500.00

CODICE PROGETTO (PROGETTO / LIV. PROG. / N. PROG.)	NOME FILE	REVISIONE	SCALA:
LO503A D 1701	P00_OI00_IDR_PP25_B.dwg CODICE ELAB. P0000I00IDRPP25	B	1:1000

REV.	DESCRIZIONE	DATA	REDATTO	VERIFICATO	APPROVATO
B	REVISIONE DEL PROGETTO DEFINITIVO DEL 2017	Giugno 2018			
A	REVISIONE DEL PROGETTO DEFINITIVO	Novembre 2017			