


LIVELLETTA	PROG	PROG	PROG	PROG	PROG
15	7893.770	8262.510	8555.209	9288.824	
0	84.986	86.500	96.404	105.345	
0,046602%	2,972935%	-2,164852%	-1,793492%		
R	50000,000	10000,000	10000,000	17000,000	
T1	11,649	148,649	108,304	152,458	
T2	11,649	148,733	108,290	152,449	
BS	0,001	1,105	0,586	0,684	
SV	23,298	297,295	216,485	304,893	
DP	0,046602%	2,972935%	-2,164852%	-1,793492%	

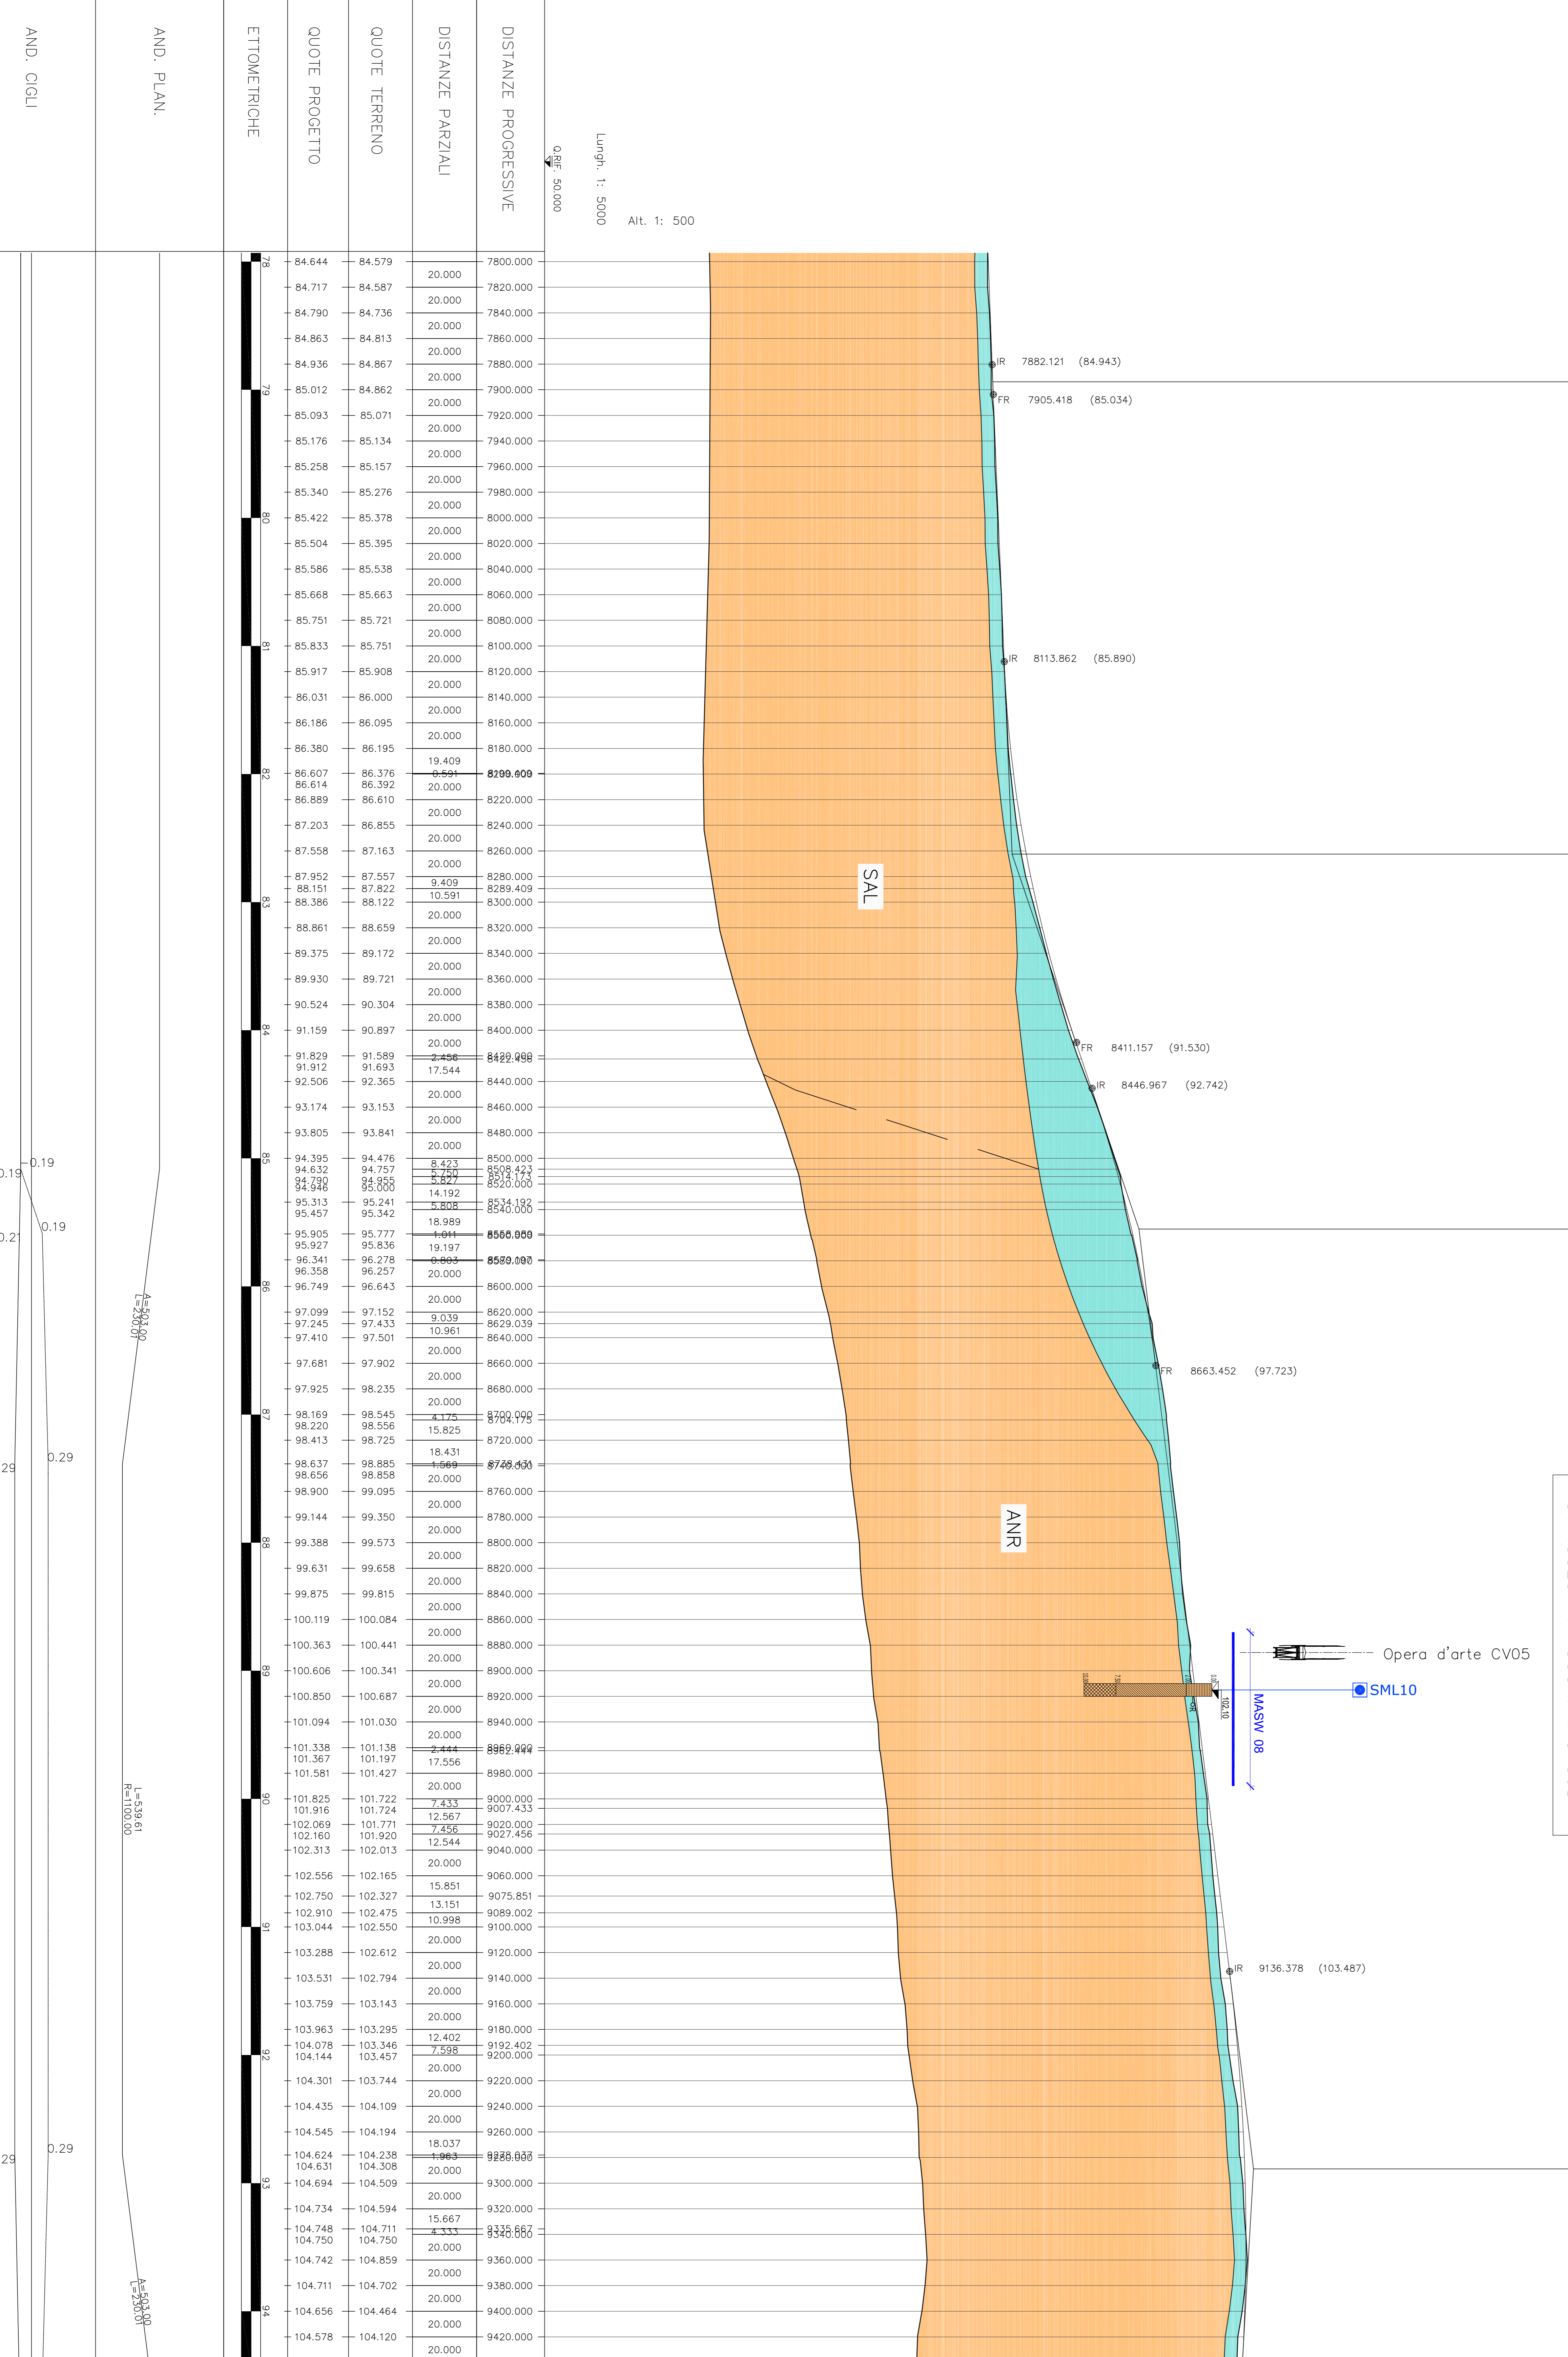


PROGETTAZIONE: ANAS - GOVERNAMENTO ITALIANO

PROGETTO DEFINITIVO







REV.	DESCRIZIONE	DATA	REDAZIONE	VERIFICATO	APPROVATO
A	REVISIONE DEL PROGETTO DEFINITIVO	12/01/2011			
B	REVISIONE DEL PROGETTO DEFINITIVO	12/01/2011			

04 - GEOLOGIA E GEOTECNICA
2 - Geotecnica
Profilo Geotecnico Tavola 6

anas
 Direzione Progettazione e Realizzazione Lavori

CORRIDIOIO PLURIMODALE ADRIATICO
TINERARIO MAGIE - SANTA MARIA DI LECUA
 S.S. N° 275 'DI S. MARIA DI LECUA'
 I° LOTTO: Dal km 0+000 di prog. al km 23+500 di prog.