


LIVELLETTA D=+1322.15±0.838 D=+929.15±0.686 D=+923.15±1.101

PROG	22	23	24
11472.478	12078.163	1488.264	
100.628	100.009	104.932	
0.08540%	1.29971%	-1.59181%	

R	100000.000	150000.000	180000.000
T1	42.638	97.478	142.373
T2	42.638	97.485	142.364
BS	0.009	0.317	0.563
SV	85.396	194.957	284.726
DP	0.08540%	1.29971%	-1.59181%

SWINCOLO N.8 BOTRUGNO - SAN CASSIANO

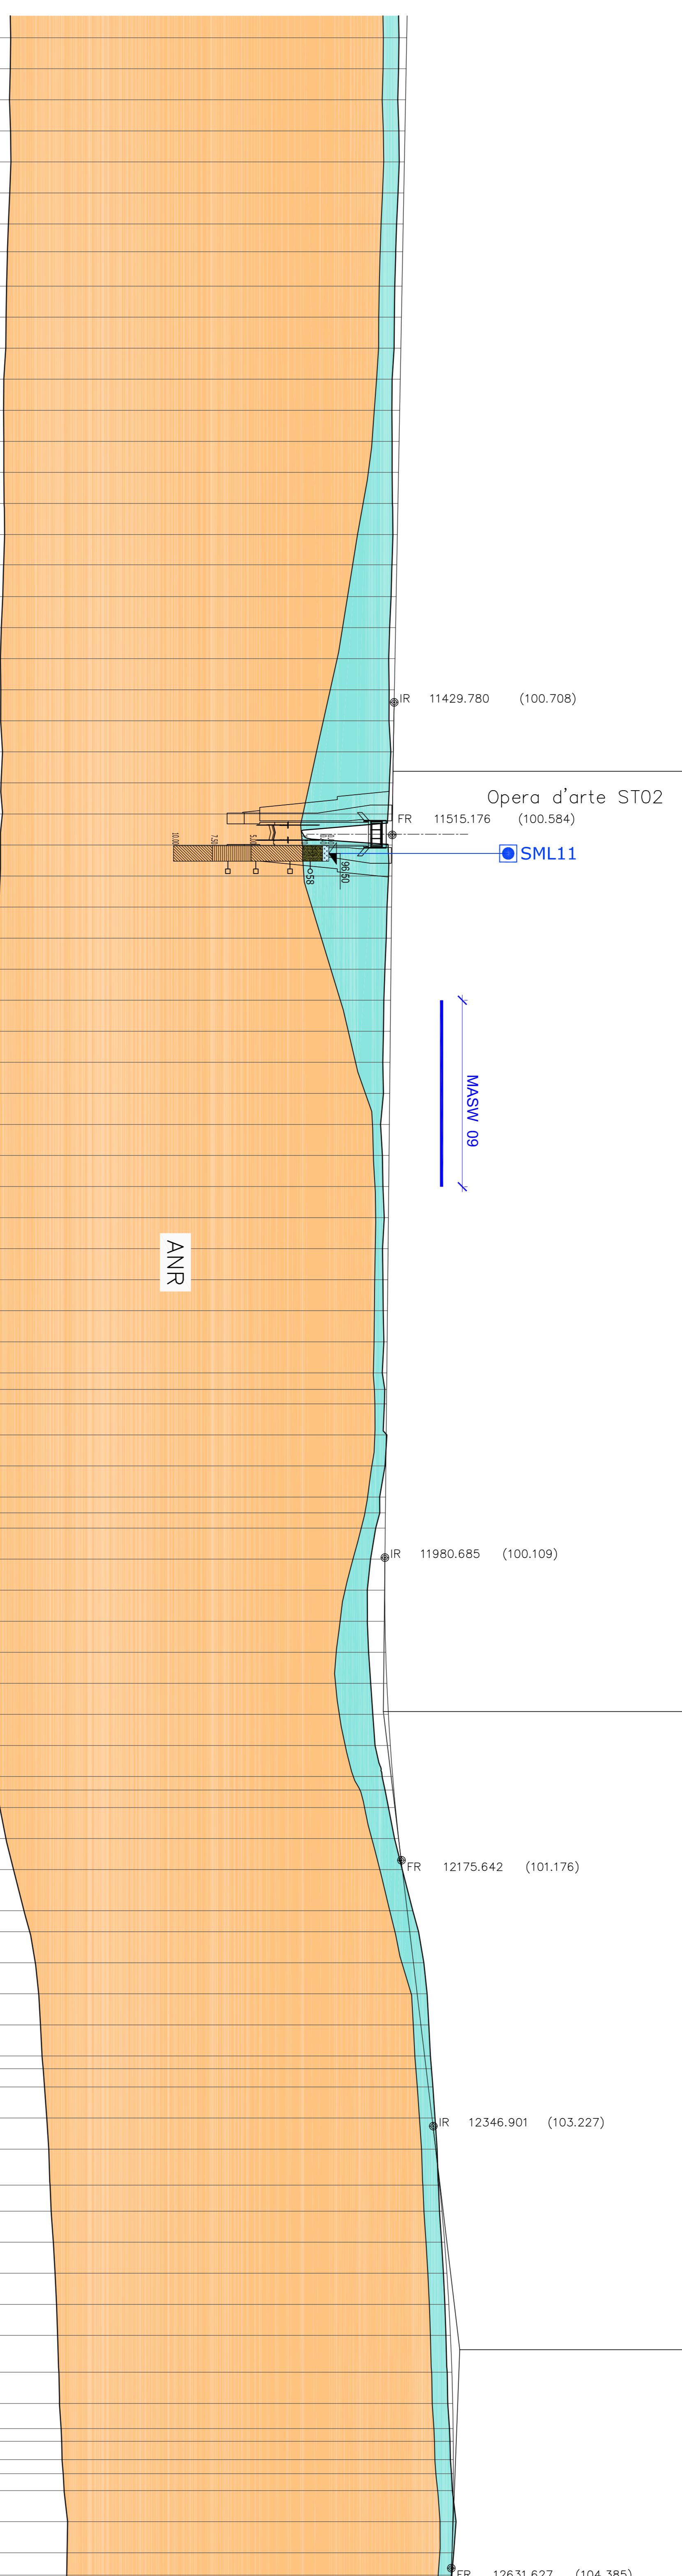

Alt. 1: 5000
Lunghezza: 1: 50000

DISTANZE PROGRESSIVE	DISTANZE PARZIALI	QUOTE TERRENO	QUOTE PROGETTO
11000.000	20.000	101.014	101.514
11020.000	20.000	100.993	101.476
11040.000	20.000	100.938	101.439
11060.000	20.000	101.011	101.401
11080.000	20.000	101.035	101.364
11100.000	20.000	100.959	101.326
11120.000	20.000	100.869	101.289
11142.600	17.840	100.805	101.255
11160.000	20.000	100.802	101.251
11180.000	20.000	100.750	101.214
11200.000	20.000	100.717	101.176
11220.000	20.000	100.706	101.139
11240.000	20.000	100.706	101.101
11260.000	20.000	100.559	101.064
11280.000	20.000	100.574	101.026
11300.000	20.000	100.576	100.989
11320.000	17.556	100.592	100.951
11340.000	17.556	100.609	100.947
11360.000	19.485	100.631	100.914
11380.000	20.000	100.565	100.877
11400.000	20.000	100.563	100.876
11420.000	20.000	100.509	100.839
11440.000	20.000	100.413	100.801
11480.000	20.000	100.353	100.764
11460.000	20.000	100.383	100.726
11440.000	20.000	100.377	100.689
11460.000	20.000	100.491	100.656
11480.000	20.000	100.400	100.626
11500.000	20.000	100.305	100.601
11520.000	20.000	100.344	100.579
11540.000	20.000	100.335	100.559
11560.000	20.000	100.246	100.538
11580.000	20.000	100.200	100.518
11600.000	20.000	100.108	100.497
11620.000	20.000	100.044	100.477
11640.000	20.000	99.972	100.457
11660.000	20.000	99.972	100.436
11680.000	20.000	100.016	100.416
11700.000	20.000	99.833	100.395
11720.000	20.000	99.949	100.375
11740.000	20.000	99.985	100.354
11760.000	20.000	100.065	100.334
11780.000	20.000	99.960	100.314
11800.000	20.000	99.983	100.293
11820.000	20.000	100.003	100.273
11840.000	20.000	100.048	100.252
11860.000	10.676	99.945	100.232
11870.676	9.324	100.101	100.221
11880.000	10.079	100.079	100.211
11880.688	17.382	100.005	100.194
11920.000	20.000	100.191	100.181
11940.000	20.000	100.117	100.171
11940.000	20.000	99.774	100.150
11950.182	10.182	99.779	100.140
11960.000	9.818	99.523	100.130
11980.000	20.000	99.523	100.109
12000.000	20.000	99.188	100.109
12020.000	20.000	98.976	100.101
12040.000	18.168	98.989	100.117
12060.000	20.000	98.977	100.120
12080.000	20.000	99.060	100.165
12100.000	20.000	99.194	100.237
12120.000	20.000	99.332	100.336
12140.000	16.186	99.477	100.461
12160.000	17.118	99.663	100.582
12180.000	8.981	100.199	100.888
12190.000	11.219	100.142	100.888
12140.000	20.000	100.792	100.792
12160.000	20.000	100.729	100.997
12180.000	20.000	101.232	101.229
12206.497	26.497	101.908	101.546
12220.000	13.503	102.279	101.708
12240.000	20.000	102.621	101.947
12260.000	20.000	102.826	102.187
12280.000	20.000	102.939	102.426
12300.000	8.246	103.041	102.666
12308.246	11.754	103.110	102.764
12320.000	20.000	103.198	102.905
12340.000	20.000	103.340	103.145
12360.000	20.000	103.473	103.379
12388.248	16.754	103.530	103.593
12400.000	16.754	103.598	103.626
12420.000	20.000	103.624	103.785
12440.000	20.000	103.762	103.954
12460.000	20.000	103.877	104.101
12480.000	20.000	103.973	104.226
12500.000	20.000	104.039	104.329
12520.000	16.290	104.094	104.410
12540.000	16.290	104.122	104.422
12520.000	16.125	104.154	104.468
12540.000	16.125	104.159	104.477
12540.000	8.253	104.266	104.504
12560.000	11.747	104.326	104.516
12569.044	9.044	104.326	104.517
12580.000	10.956	104.458	104.509
12600.000	20.000	104.693	104.479
12620.000	20.000	104.543	104.426
12640.000	14.407	104.421	104.374

AND. PLAN.
L=3126.36

AND. CIGLI

REVISIONE	DATA	DESCRIZIONE
B	10/10/2024	REVISIONE DEL PROGETTO DEFINITIVO
A	04/04/2024	REVISIONE DEL PROGETTO DEFINITIVO

04 - GEOLOGIA E GEOTECNICA
2_Geotecnica
Profilo Geotecnico Tavola 8

CONDOTTORE: **anas** Direzione Progettazione e Realizzazione Lavori
CORRIDOIO PLURIMODALE ADRIATICO
ITERARIO MAGLIE - SANTA MARIA DI LECUA
S.S. N° 275 "DI S. MARIA DI LECUA"
LAVORI DI AMMODERNAMENTO E ADEGUAMENTO ALLA SEZ. B DEL D.M. 5.11.2001
I. LOTTO: DAI km 0+000 di Prog. al km 2+500 di Prog.
PROGETTO DEFINITIVO
CON. BA488

RTF: Lombardi Ingegneria S.r.l.
TechProject S.r.l.

CODICE PROGETTO	NOGHE FILE	REVISIONE	SCALA
100936	100936_02_GEO-GEOTECNICA_08_2024	8	1/500/1/200