


LIVELLE

D= -2,65% L= 1499,068  
F= 0,337%

D= -7,98% L= 114,7795  
F= 0,071%

31
PROG 17600.000
Q 101.514
-0,47907%
R 40000.000
T1 95.814
T2 95.814
BS 0,115
SV 191,628
DP -0,47907%

32
PROG 18296.068
Q 98.882
0,99791%
R 30000.000
T1 149.687
T2 149.689
BS 0,373
SV 299,372
DP 0,99791%

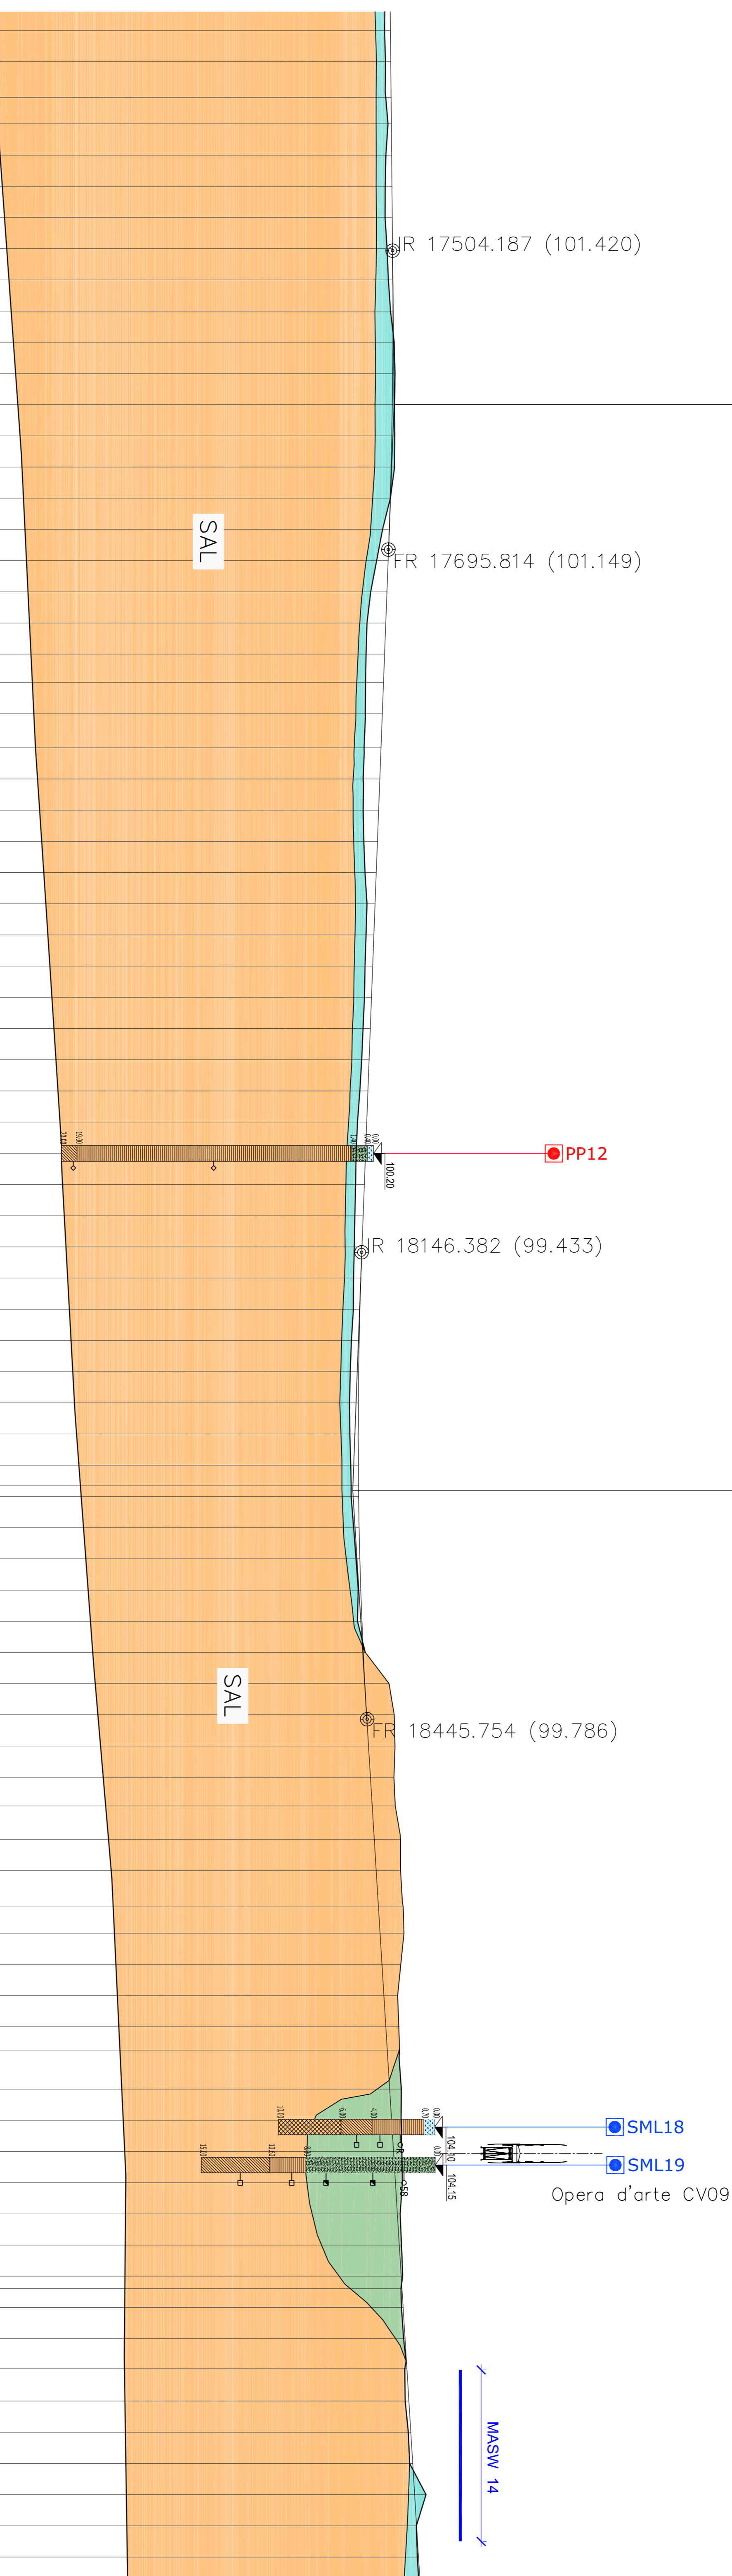

SVINCOLO N.11 MONTESANO NORD

DISTANZE PROGRESSIVE	DISTANZE PARZIALI	QUOTE TERRENO	QUOTE PROGETTO	ETTOMETRICHE	AND. PLAN.	AND. CIGLI
17360.000	20.000	100.907	100.907	174		
17380.000	20.000	100.967	100.967	175		
17400.000	20.000	101.318	100.946	176		
17420.000	16.949	101.321	100.978	177		
17440.000	20.000	101.337	101.122	178		
17460.000	20.000	101.357	100.986	179		
17480.000	20.000	101.377	100.943	180		
17500.000	20.000	101.396	100.939	181		
17520.000	20.000	101.416	101.069	182		
17540.000	20.000	101.432	101.148	183		
17560.000	20.000	101.439	101.286	184		
17580.000	20.000	101.436	101.524	185		
17600.000	20.000	101.423	101.571	186		
17620.000	20.000	101.399	101.545	187		
17640.000	20.000	101.366	101.555	188		
17660.000	20.000	101.323	101.549	189		
17680.000	20.000	101.269	101.274	190		
17700.000	20.000	101.206	100.778	191		
17720.000	20.000	101.133	100.396	192		
17740.000	20.000	101.057	100.016	193		
17760.000	20.000	100.981	99.776	194		
17780.000	20.000	100.905	99.718	195		
17800.000	18.250	100.835	99.687	196		
17820.000	18.250	100.828	99.688	197		
17840.000	20.000	100.759	99.671	198		
17860.000	20.000	100.752	99.672	199		
17880.000	16.740	100.676	99.596	200		
17900.000	16.740	100.664	99.600	201		
17920.000	20.000	100.600	99.531	202		
17940.000	20.000	100.567	99.569	203		
17960.000	20.000	100.524	99.532	204		
17980.000	20.000	100.447	99.576	205		
17990.000	20.000	100.371	99.651	206		
17920.000	20.000	100.295	99.781	207		
17940.000	20.000	100.219	99.717	208		
17960.000	20.000	100.143	99.649	209		
17980.000	20.000	100.066	99.619	210		
18000.000	20.000	99.990	99.525	211		
18020.000	20.000	99.914	99.442	212		
18040.000	20.000	99.838	99.320	213		
18060.000	20.000	99.762	99.166	214		
18080.000	20.000	99.686	99.086	215		
18100.000	19.157	99.682	99.078	216		
18120.000	20.000	99.609	99.053	217		
18140.000	20.000	99.533	99.000	218		
18160.000	20.000	99.457	98.964	219		
18180.000	20.000	99.384	98.918	220		
18200.000	20.000	99.323	98.905	221		
18220.000	20.000	99.276	98.777	222		
18240.000	20.000	99.243	98.701	223		
18260.000	20.000	99.222	98.660	224		
18280.000	20.000	99.215	98.682	225		
18300.000	7.187	99.221	98.738	226		
18320.000	20.000	99.232	98.764	227		
18340.000	20.000	99.241	98.759	228		
18360.000	20.000	99.274	98.924	229		
18380.000	20.000	99.320	99.078	230		
18400.000	20.000	99.379	99.216	231		
18420.000	19.480	99.381	99.212	232		
18440.000	20.000	99.452	99.171	233		
18460.000	20.000	99.539	99.672	234		
18480.000	20.000	99.638	101.194	235		
18500.000	20.000	99.751	101.519	236		
18520.000	20.000	99.874	101.572	237		
18540.000	18.386	99.997	101.506	238		
18560.000	18.303	100.111	101.593	239		
18580.000	18.303	100.224	101.907	240		
18600.000	20.000	100.244	101.932	241		
18620.000	20.000	100.367	101.925	242		
18640.000	20.000	100.491	102.045	243		
18660.000	16.809	100.516	102.101	244		
18680.000	20.000	100.614	102.146	245		
18700.000	20.000	100.738	101.938	246		
18720.000	20.000	100.751	101.937	247		
18740.000	17.483	100.861	101.742	248		
18760.000	20.000	100.984	101.859	249		
18780.000	15.051	101.077	101.867	250		
18800.000	14.384	101.108	101.838	251		
18820.000	20.000	101.231	101.975	252		
18840.000	20.000	101.355	101.962	253		
18860.000	20.000	101.478	102.016	254		
18880.000	20.000	101.601	102.044	255		
18900.000	20.000	101.725	101.900	256		
18920.000	20.000	101.848	101.995	257		
18940.000	20.000	101.972	102.066	258		
18960.000	7.887	102.020	101.952	259		
18980.000	12.113	102.096	101.992	260		
18990.000	20.000	102.218	102.124	261		
19000.000	14.429	102.307	102.288	262		
19020.000	13.987	102.338	102.196	263		
19040.000	20.000	102.465	102.225	264		
19060.000	20.000	102.588	102.425	265		
19080.000	20.000	102.712	102.513	266		
19100.000	20.000	102.835	103.560	267		
19120.000	20.000	102.959	102.944	268		
19140.000	20.000	103.082	103.003	269		

**Legenda:**

- Unità geotecniche
- Terrano di copertura
- Unità geotecnica T1a
- RCS = Tenore d'acqua / deposito magro / Limi sabbiosi
- Unità geotecnica T1b
- Cap = Coperture alluviali e coluviali
- Unità geotecnica T2a
- SST = Sabbie e gravie miste con frammenti calcarei
- Unità geotecnica T2b
- Las = Limi argillosi sabbiosi con frammenti limosi
- Unità geotecnica R1
- SAL = Calcestruzzo del Sotano
- AMR = Calcestruzzo di Azzerato
- PLE = Piana Liscia

**Grado di alterazione delle calcareniti**

- Calcestruzzo molto alterato / cementazione scarsa o nulla [A]
- Calcestruzzo mediamente alterato / cementazione discontinua [MA]
- Calcestruzzo indebitamente alterato / cementazione discontinua [MA]
- Calcestruzzo da poco a non alterato / cementazione buona [MA]

**Prove in foro e prelievo campioni**

- Prova SPT: Numeri di colpi (Nz-N3)
- Prova Lefranc: Penettabilità (ml)
- Campione frangigetto (CR)
- Campione intatto (CI)

UNITA'	PROVA SPT (Nz-N3)	PROVA LEFRANC (ml)	CAMPIONE FRANGIGETTO (CR)	CAMPIONE INTATTO (CI)
T1a	20-30	10	20	20
T1b	20	10	20	20
T2a	10-20	5-10	20-30	20
T2b	10	5-10	20-30	20
R1	10	5-10	20-30	20
AMR	10	5-10	20-30	20
PLE	20	10-20	20-30	20

**anas**  
Direzione Progettazione e Realizzazione Lavori

**CORRIDOIO PLURIMODALE ADRIATICO**  
ITINERARIO MAGLIE - SANTA MARIA DI LECUA  
S.S. N° 275 "DI S. MARIA DI LECUA"  
LAVORI DI AMMODERNAMENTO E ADEGUAMENTO ALLA SEZ. B DEL D.M. 5.11.2001  
S.S. 353/44 km 0+200 al km 0+300 - S.S. 275/44 km 0+000 al km 23+500 di prog.  
1° LOTTO: Dal km 0+000 di prog. al km 23+500 di prog.

**PROGETTO DEFINITIVO**

**PROGETTAZIONE: ANAS - GOVERNAMENTO TERRITORIALE ADRIATICO**

**PROGETTO: ANAS - GOVERNAMENTO TERRITORIALE ADRIATICO**

**RTF: Lombardi Ingegneria S.r.l.**  
S. Maria di Leuca  
Via S. Maria di Leuca, 101  
72012 S. Maria di Leuca (BR)

**04 - GEOLOGIA E GEOTECNICA**  
2. Geotecnica  
Profilo Geotecnico Tavola 12

**CODICE PROGETTO** MONTELEONE  
PROGETTO ANAS S.S. 275/44 - SEZ. B DEL D.M. 5.11.2001  
FASCICOLO 12 - GEOTECNICA - PROFILI  
F. 12/01

**REVISIONI DEL PROGETTO DEFINITIVO**

REV.	DESCRIZIONE	DATA	REDAZIONE	VERIFICAZIONE
A	REVISIONE DEL PROGETTO DEFINITIVO	12/01/2011	Ing. C. Belloni	Ing. C. Belloni

**SCALA** 1:500/1:300