


SEZIONE TIPO IN RILEVATO


Scala: 1:50

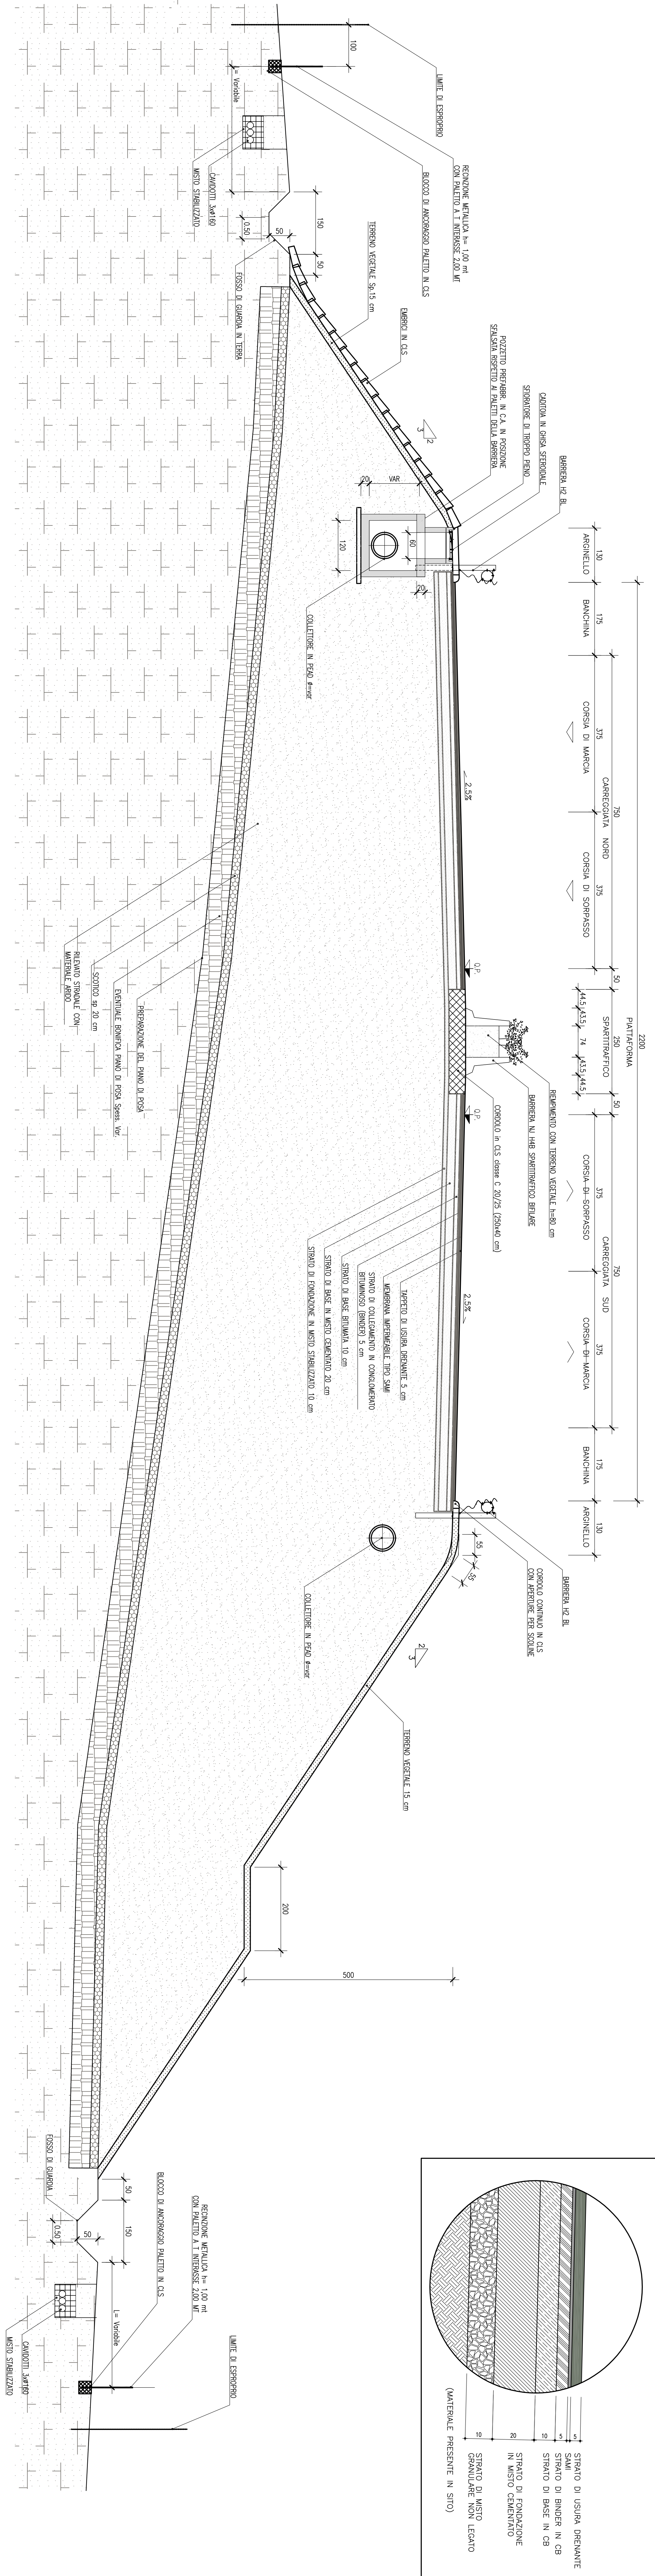

PARTICOLARE SOVRASTRUTTURA STRADALE ASSE PRINCIPALE E CORSE DEDICATE


(misure in cm)

Scala: 1:10

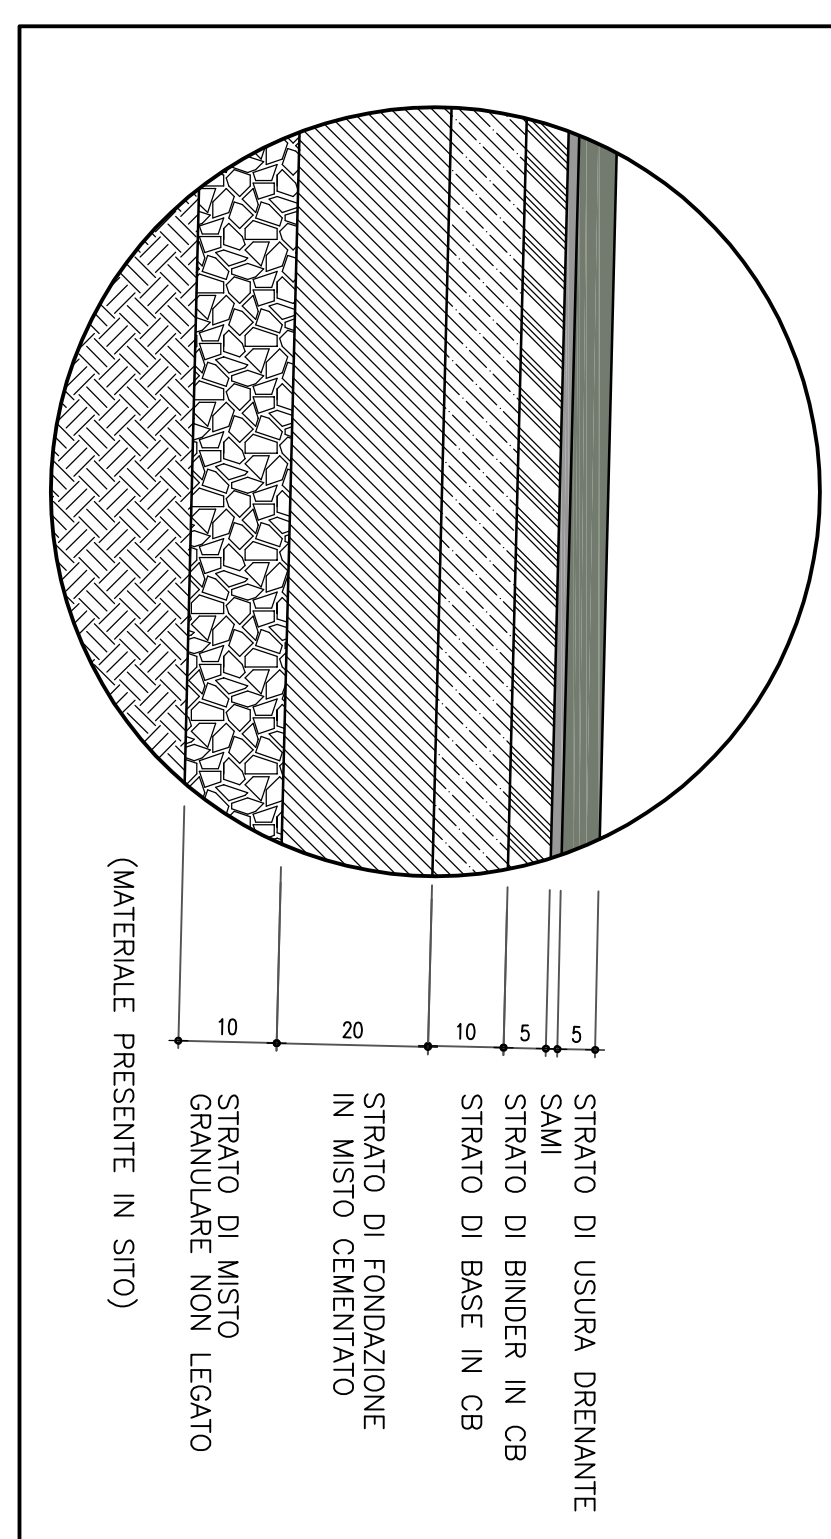


SEZIONE TIPO IN TRINCEA

Scala: 1:50

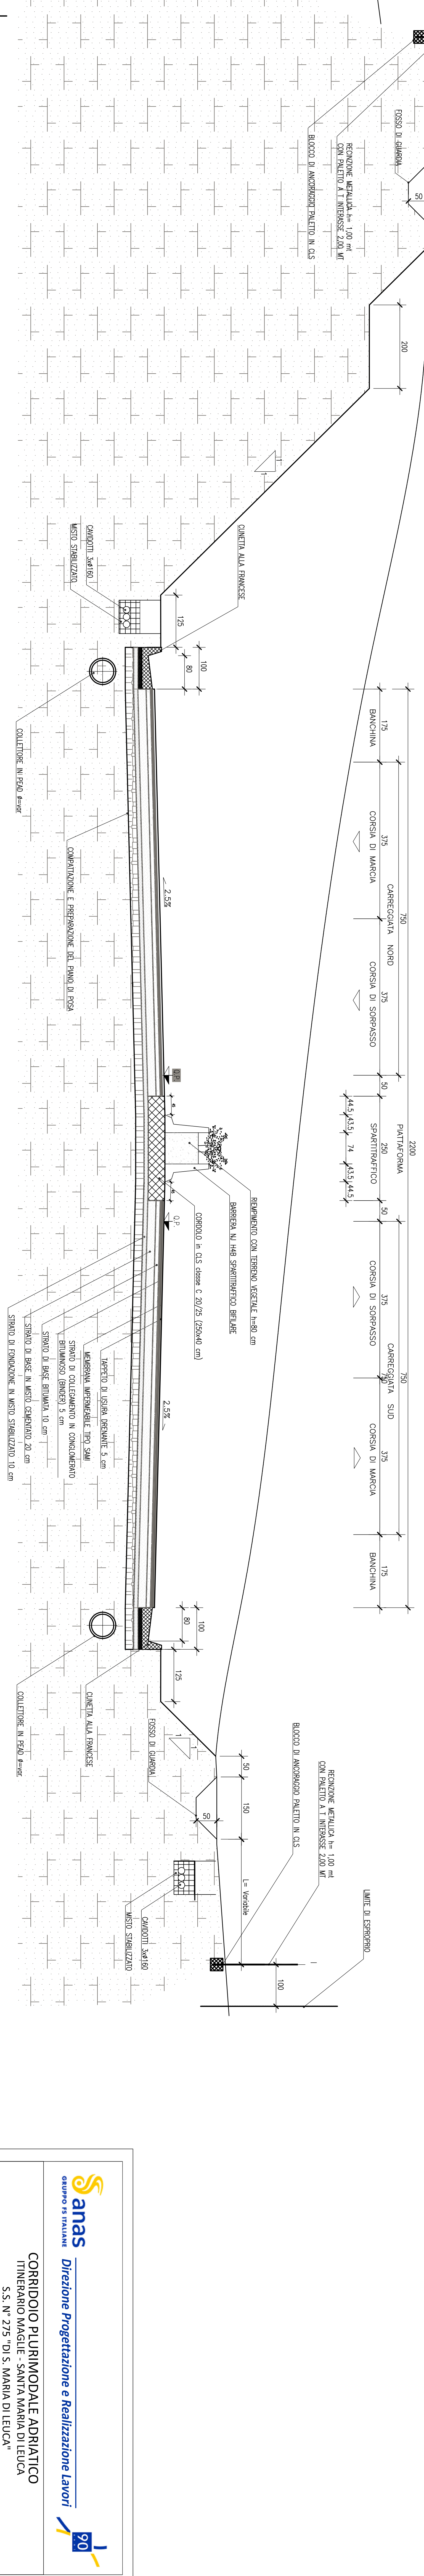

SEZIONE TIPO ASSE PRINCIPALE A MEZZACOSTA

Scala: 1:50

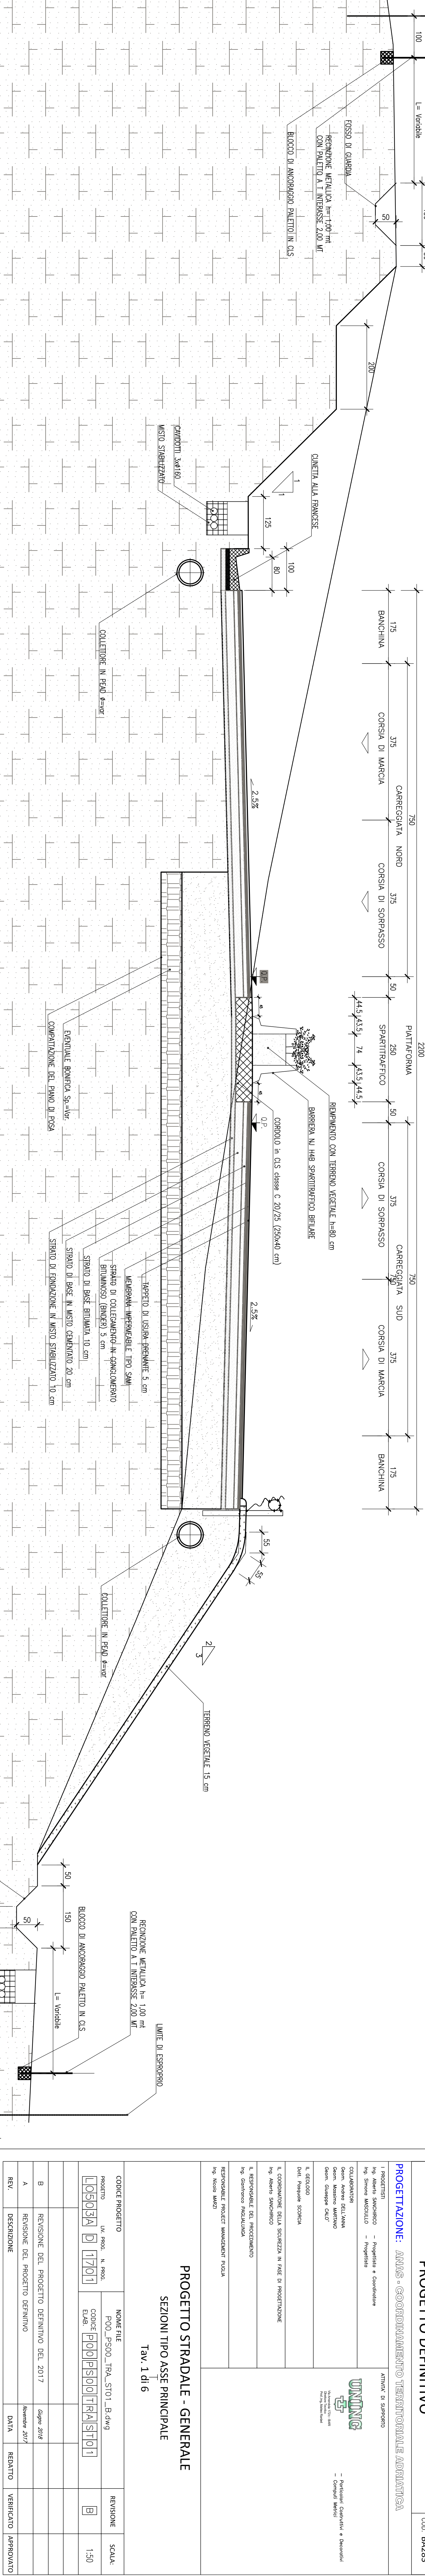

**anas**  

**Direzione Progettazione e Realizzazione Lavori**

**CORRIDOIO PLURIMODALE ADRIATICO**  
ITINERARIO MAGLIE - SANTA MARIA DI LEUCA

S.S. N° 275 "D/S. MARIA DI LEUCA"  
LAVORI DI AMMODERNAMENTO E ADEGUAMENTO ALLA SEZ. B DEL D.M. 5.11.2001

S.S. 16 del km 88+700 al km 88+388 - S.S. 275 del km 0+000 al km 37+000  
1° Lotto: Dal Km 0+000 di prog. al Km 23+300 di prog.

**PROGETTO DEFINITIVO**

000 BA283

**PROGETTAZIONE: ANAS - GOVERNAMENTO TERRITORIALE ADRIATICO**

Ing. Marco Santoro - Progettista e Coordinatore  



**PROGETTO STRADALE - GENERALE**  
SEZIONI TIPO ASSE PRINCIPALE

Tav. 1 di 6

CONDIZIONE	NOTE	REVISIONE	SCALE
A	REVISIONE DEL PROGETTO DEFINITIVO	B	1:50
B	REVISIONE DEL PROGETTO DEFINITIVO DEL 2017		
