
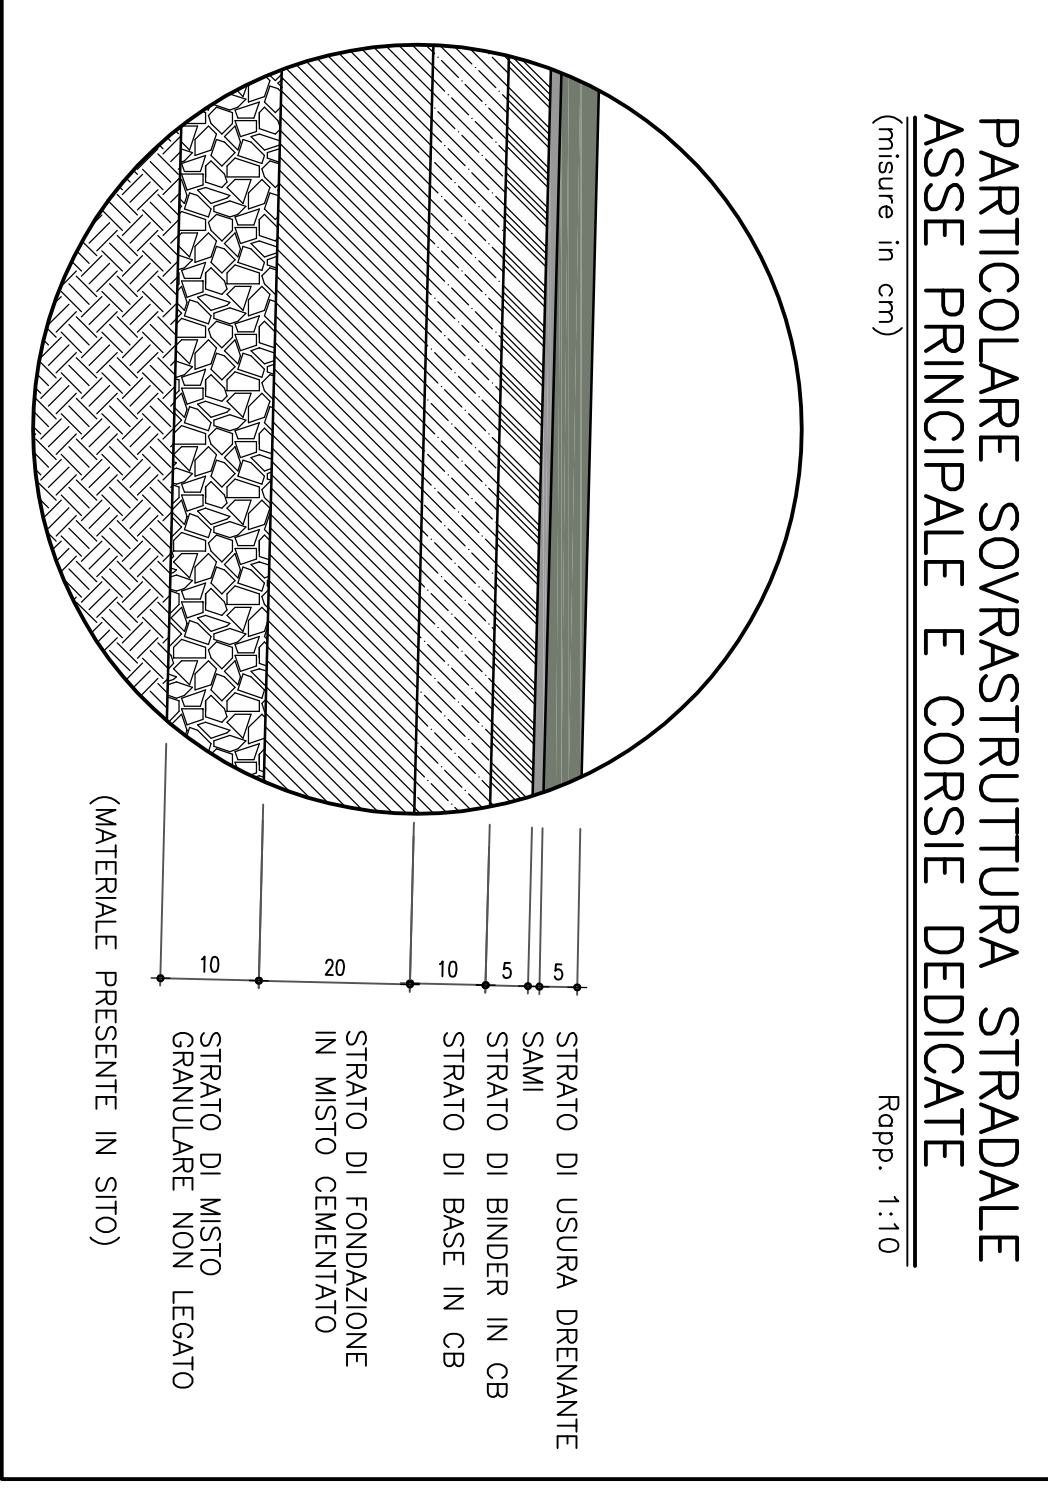



SEZIONE TIPO IN CURVA

Scala 1:50

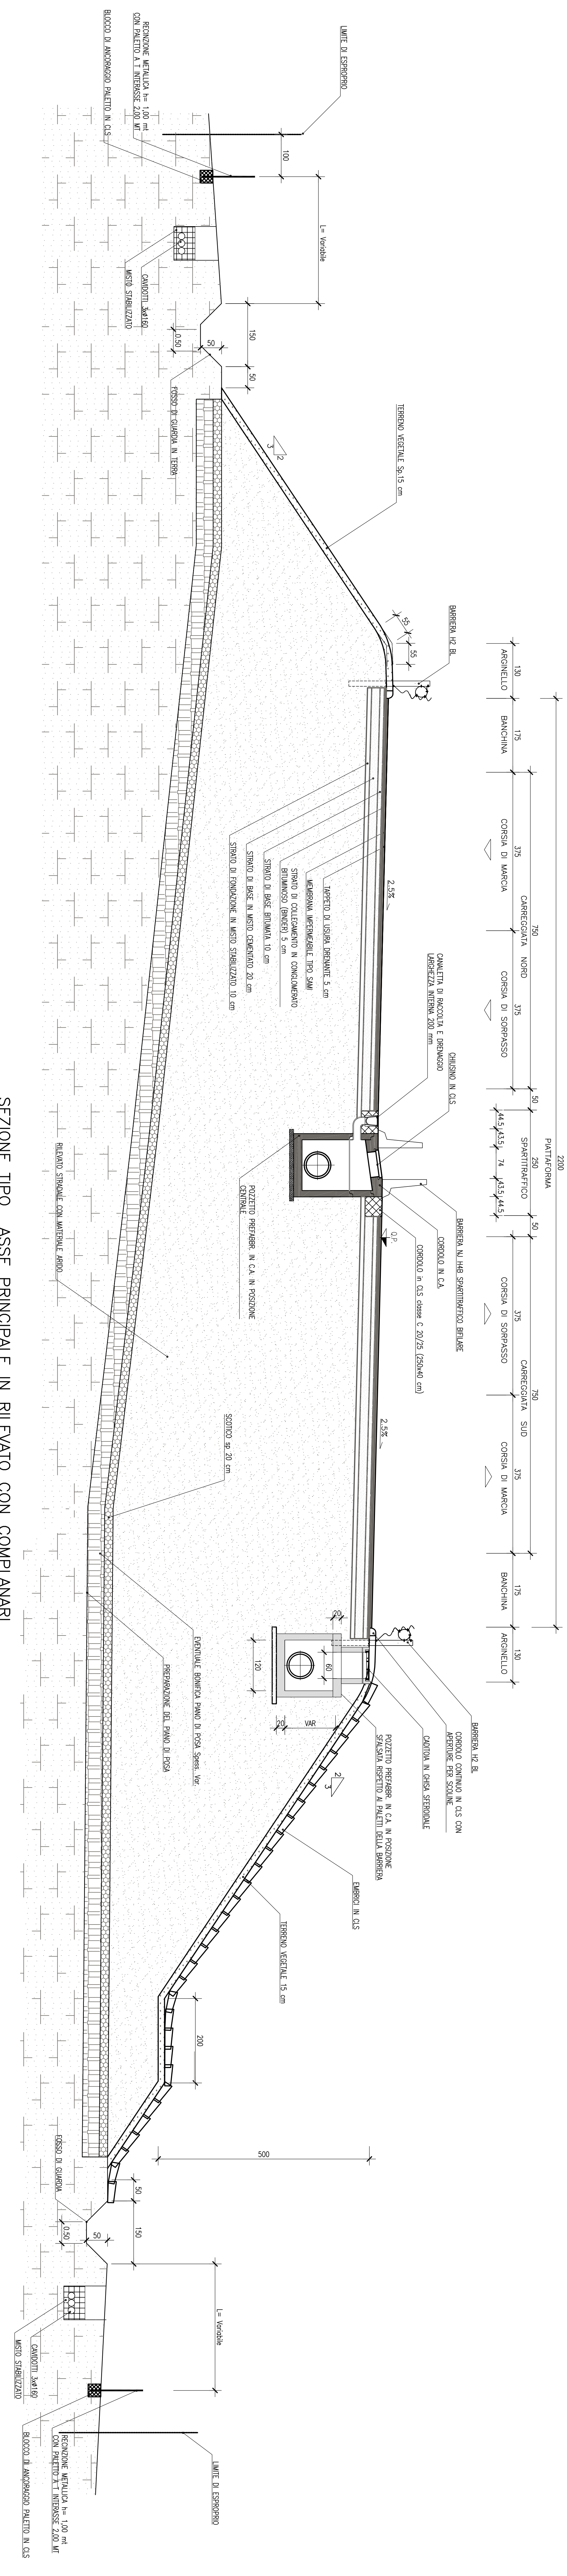


SEZIONE TIPO ASSE PRINCIPALE IN RILEVATO CON COMPLANARI

Scala 1:50

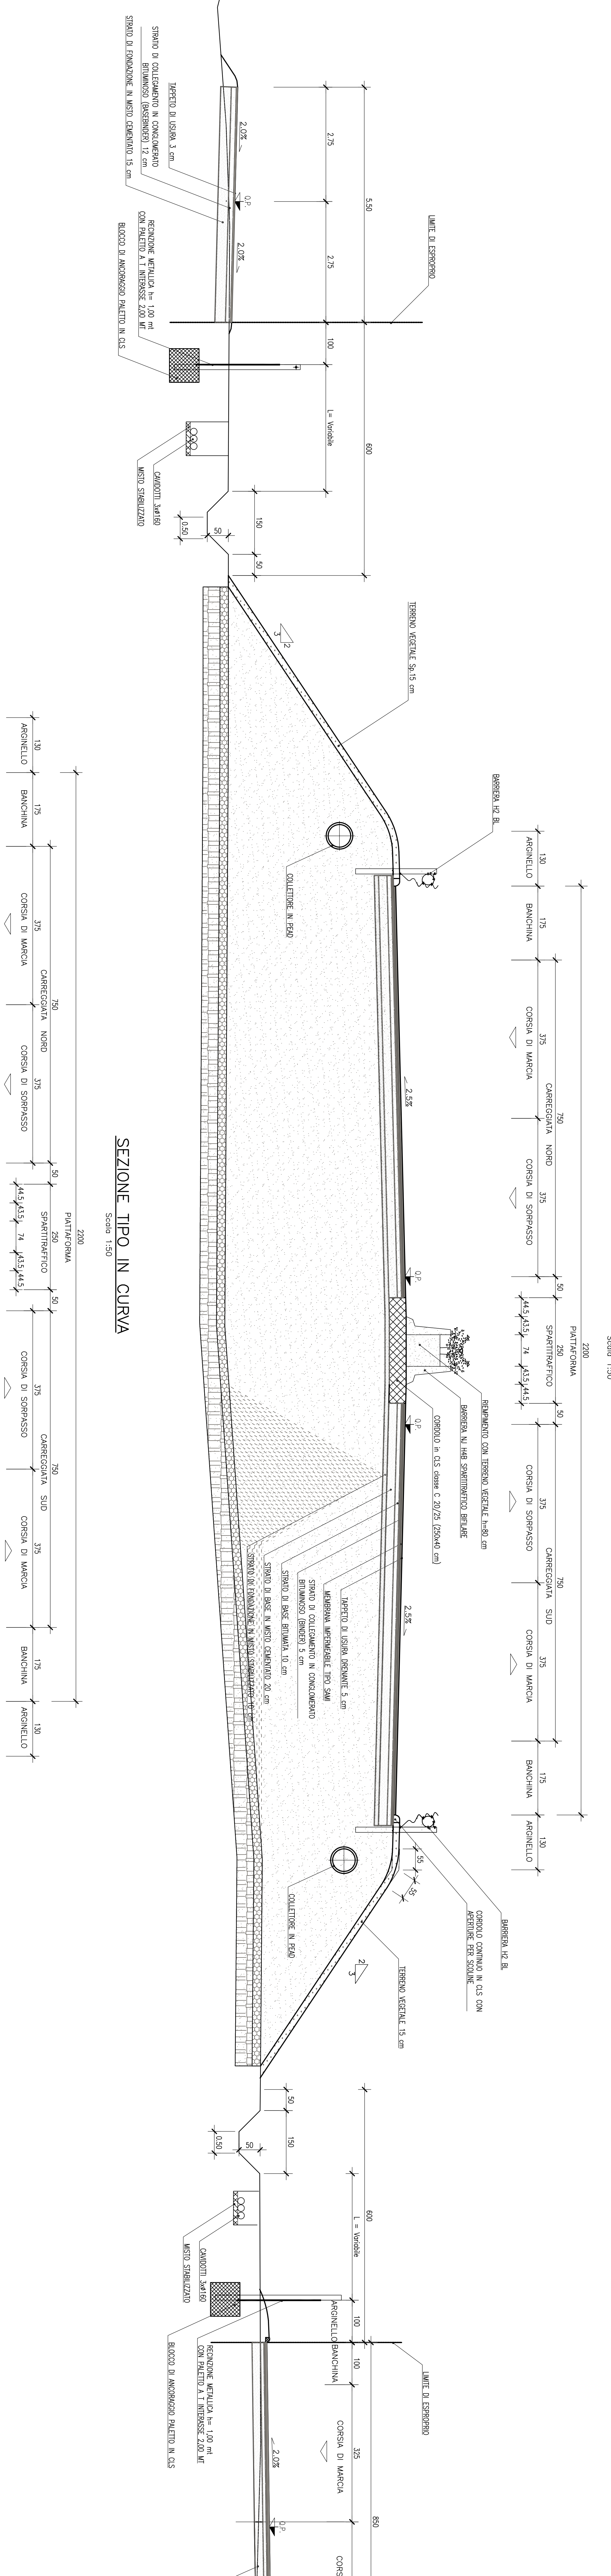

SEZIONE TIPO IN CURVA

Scala 1:50

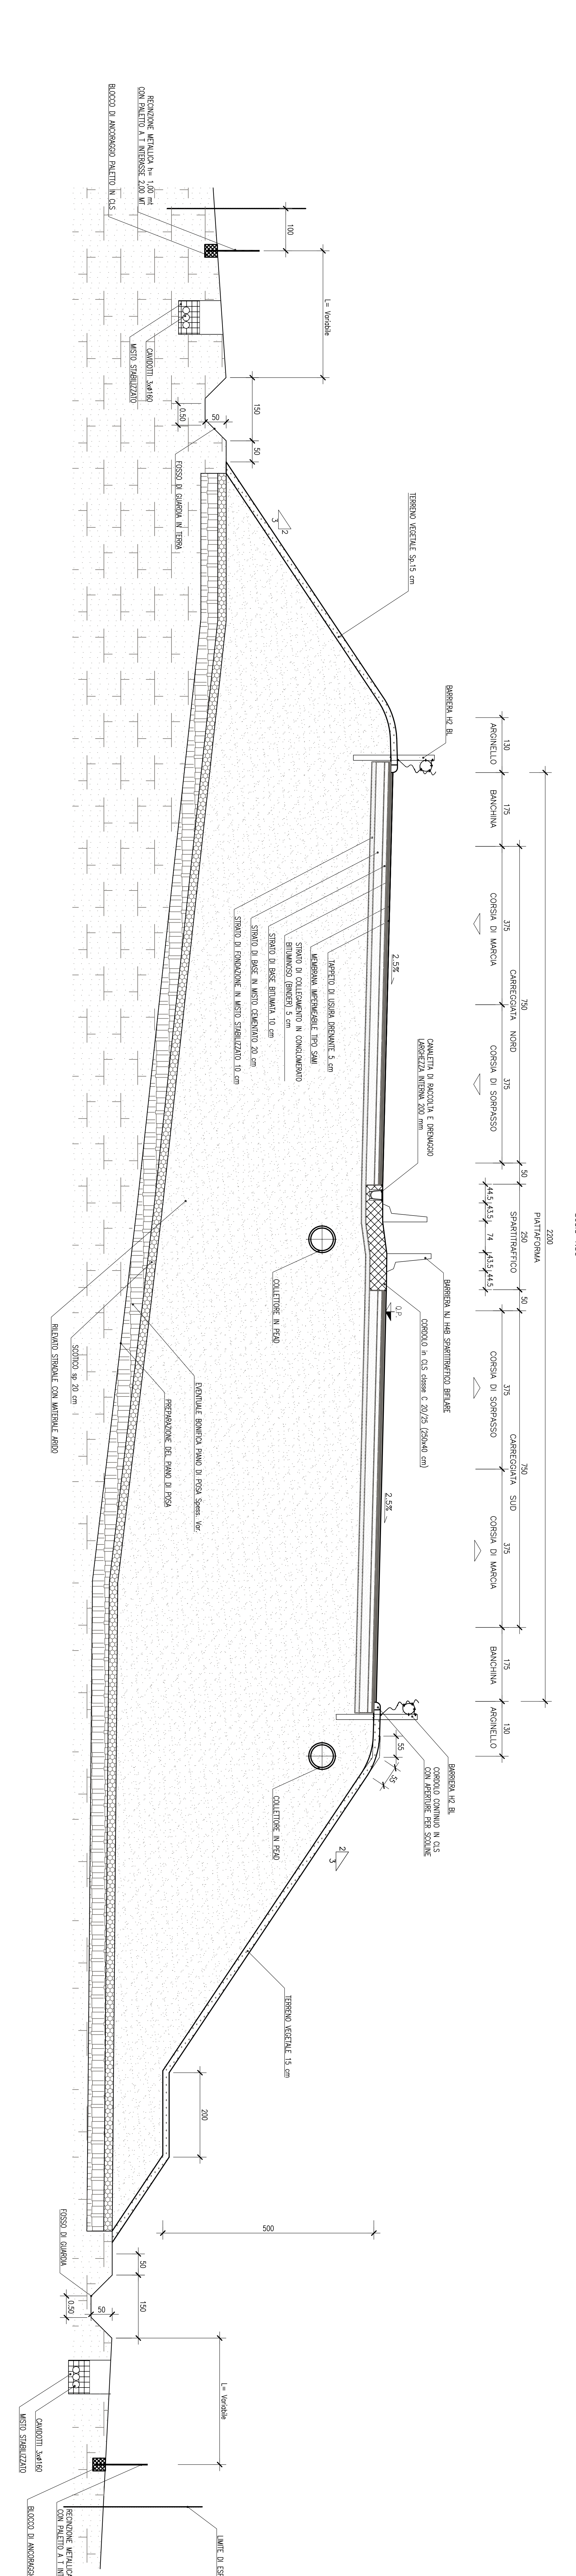



Gruppo PT Italiane

Direzione Progettazione e Realizzazione Lavori

CORRIDOIO PLURIMODALE ADRIATICO

TINERARIO MAGLIE - SANTA MARIA DI LECCE

S.S. N° 275 "DI S. MARIA DI LECCE"

LAVORI DI AMMODERNAMENTO E ADEGUAMENTO ALLA S.C. 8 DEL D.M. 5.11.2001

1° Lotto: Dal km 0+000 di prog. al km 2+3+000 di prog.

PROGETTO DEFINITIVO

COD. B4283

PROGETTAZIONE: **SAE2SA** - **CONFERMAZIONE/INTERVENZIONI DI CONCESSIONARIA**

Per il lavoro strutturato - Progettazione e Direzione
 Per il lavoro strutturato - Aspetti
 Direzione Progettazione e Realizzazione Lavori
 Direzione Progettazione e Realizzazione Lavori
 Direzione Progettazione e Realizzazione Lavori

PROGETTO DEFINITIVO

Per il lavoro strutturato - Progettazione e Direzione
 Per il lavoro strutturato - Aspetti
 Direzione Progettazione e Realizzazione Lavori
 Direzione Progettazione e Realizzazione Lavori
 Direzione Progettazione e Realizzazione Lavori

PROGETTO STRADALE - GENERALE

SEZIONI TIPO ASSE PRINCIPALE

Tab. 2 di 6

REV.	DESCRIZIONE	DATA	REDAZIONE	VERIFICAZIONE APPROVANTI
A	REVISIONE DEL PROGETTO DEFINITIVO	16/06/2017	SAE2SA	
B	REVISIONE DEL PROGETTO DEFINITIVO	16/06/2017	SAE2SA	
REV.	DESCRIZIONE	DATA	REDAZIONE	VERIFICAZIONE APPROVANTI

PARTICOLARE SOVRASTRUTTURAZIONE STRADALE

ASSE PRINCIPALE E CORSE DEDICATE

Scala 1:10