


Tavola 18

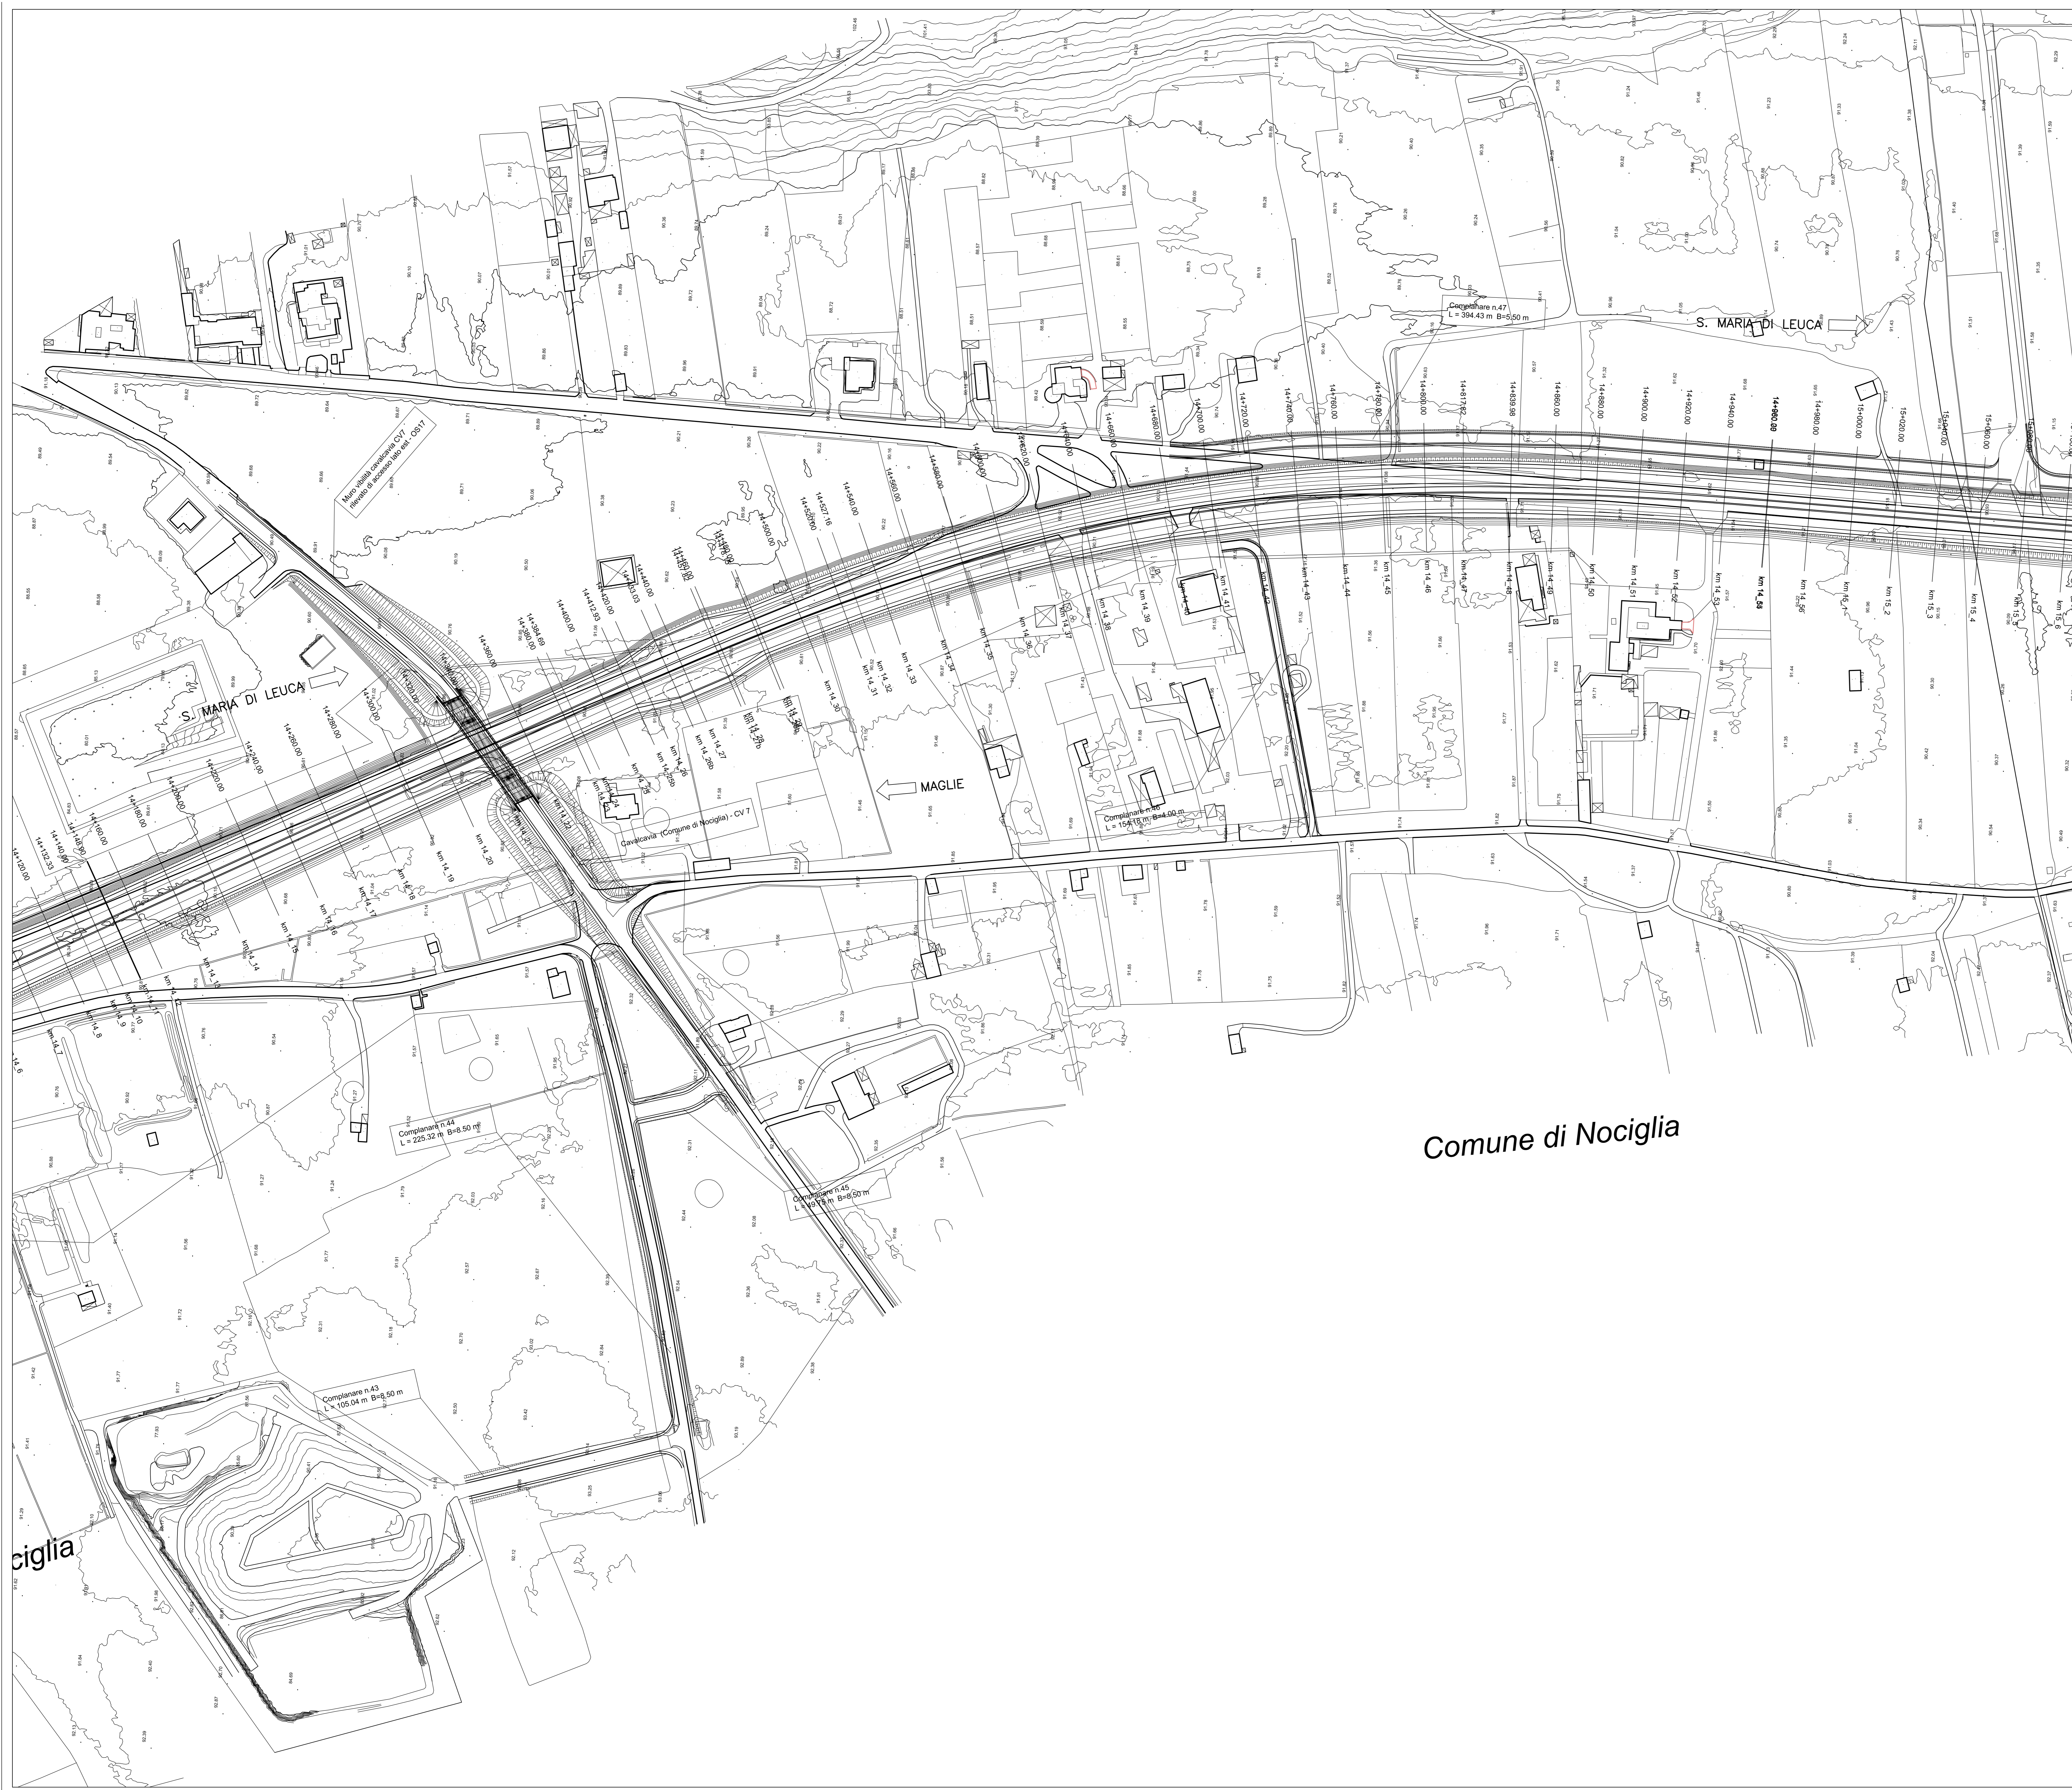

Comune di Nociglia



Direzione Progettazione e Realizzazione Lavori



**CORRIDOIO PLURIMODALE ADRIATICO
ITINERARIO MAGLIE - SANTA MARIA DI LEUCA**
S.S. N° 275 "DI S. MARIA DI LEUCA"
LAVORI DI AMMODERNAMENTO E ADEGUAMENTO ALLA SEZ. B DEL D.M. 5.11.2001
S.S. 16 dal km 981+700 al km 985+386 - S.S. 275 dal Km 0+000 al km 37+000
1° Lotto: Dal Km 0+000 di prog. al Km 23+300 di prog.

PROGETTO DEFINITIVO

cod. BA283

I PROGETTISTI Ing. Alberto SACCHERIO - Progettista e Coordinatore Ing. Simone MISCELLI - Progettista		ATTIVITÀ DI SUPPORTO 
I COLLABORATORI Geom. Andrea DELL'ANNA Geom. Massimo MARTINO Geom. Giuseppe CALI'		Il SEGUENDO Dott. Pasquale SCORCIA
IL COORDINATORE DELLA SICUREZZA IN FASE DI PROGETTAZIONE Ing. Alberto SACCHERIO		Il RESPONSABILE DEL PROCEDIMENTO Ing. Giuseppina PAGLIAROLA
RESPONSABILE PROJECT MANAGEMENT PUGLIA Ing. Niccolò MARZI		

PROGETTO STRADALE - ASSE PRINCIPALE
PLANIMETRIA DI PROGETTO SU CARTOGRAFIA
Tav. 18 di 30 - da Pk 14+400.00 a Pk 15+100.00

CODICE PROGETTO	NOME FILE	REVISIONE	SCALA:
PROGETTO L0503A D 1701	POO_PS00_TRA_PP18_B.dwg		1:1000
	CODICE ELAB. P00PS00TRAPE18		

REV.	DESCRIZIONE	DATA	REDATTO	VERIFICATO	APPROVATO
B	REVISIONE DEL PROGETTO DEFINITIVO DEL 2017	Giugno 2018			
A	REVISIONE DEL PROGETTO DEFINITIVO	Novembre 2017			