


Tavola 19

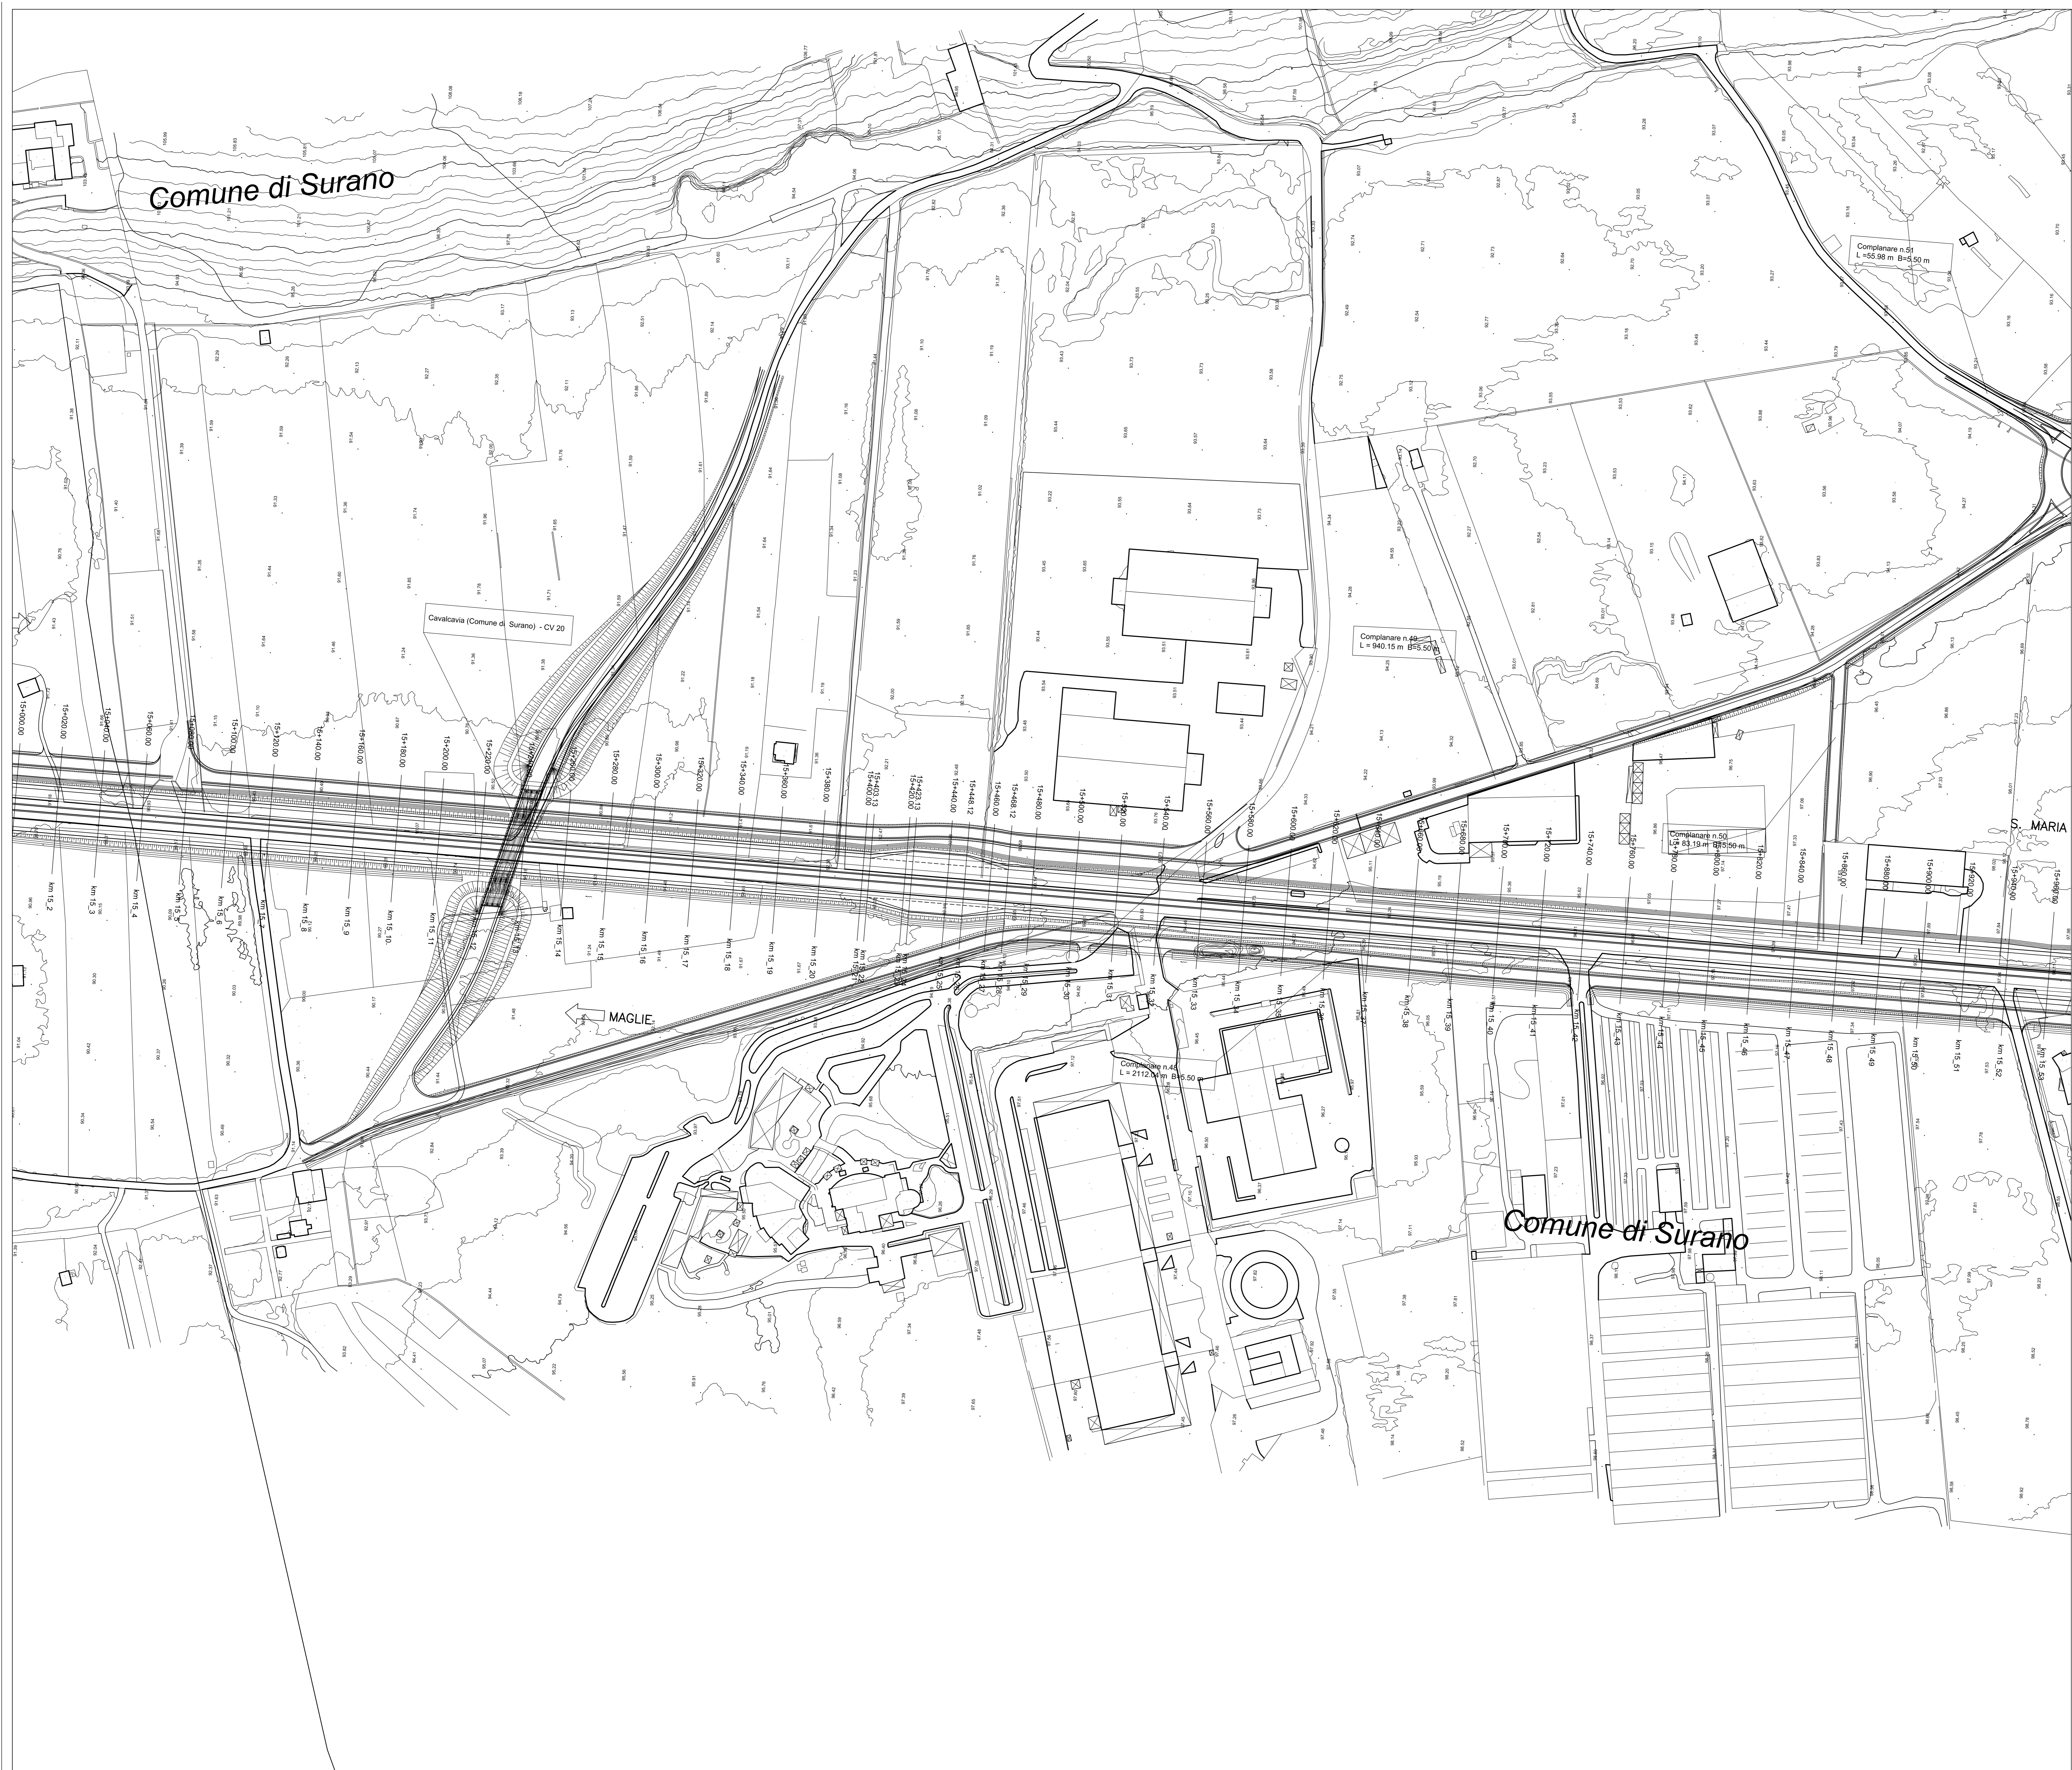



**Direzione Progettazione e Realizzazione Lavori**



---

**CORRIDOIO PLURIMODALE ADRIATICO**  
**ITINERARIO MAGLIE - SANTA MARIA DI LEUCA**  
**S.S. N° 275 "DI S. MARIA DI LEUCA"**  
**LAVORI DI AMMODERNAMENTO E ADEGUAMENTO ALLA SEZ. B DEL D.M. 5.11.2001**  
S.S. 16 dal km 981+700 al km 985+386 - S.S. 275 dal km 0+000 al km 37+000  
**1° Lotto: Dal Km 0+000 di prog. al Km 23+300 di prog.**

---

**PROGETTO DEFINITIVO**

cod. BA283

---

<b>PROGETTAZIONE:</b> ANAS - COORDINAMENTO TERRITORIALE ADRIATICA	<small>ATTIVITA' DI SUPPORTO</small>
<small>PROGETTISTI:</small> Ing. Alberto SACCHERDO - Progettista e Coordinatore Ing. Simone MISCELLI - Progettista	<small>PROGETTO</small>
<small>COLLABORATORI:</small> Geom. Andrea DELL'ANNA Geom. Massimo MARTINO Geom. Giuseppe CALI'	 <small>Fornitore</small>
<small>IL SEGUENDO:</small> Dott. Pasquale SCORCIA	
<small>IL COORDINATORE DELLA SICUREZZA IN FASE DI PROGETTAZIONE:</small> Ing. Alberto SACCHERDO	
<small>IL RESPONSABILE DEL PROCEDIMENTO:</small> Ing. Giustino PAGLIARICA	
<small>RESPONSABILE PROJECT MANAGEMENT PUGLIA:</small> Ing. Niccolò MARZI	

---

**PROGETTO STRADALE - ASSE PRINCIPALE**  
**PLANIMETRIA DI PROGETTO SU CARTOGRAFIA**  
**Tav. 19 di 30 - da Pk 15+100.00 a Pk 15+960.00**

---

<small>CODICE PROGETTO</small>	<small>NOME FILE</small>	<small>REVISIONE</small>	<small>SCALA:</small>
PROGETTO LIV. PROG. N. PROG. 00503A D 1701	PO0_PS00_TRA_PP19_B.dwg CODICE ELAB. P00PS00TRAPE19		1:1000

---

B	REVISIONE DEL PROGETTO DEFINITIVO DEL 2017	Giugno 2018
A	REVISIONE DEL PROGETTO DEFINITIVO	Novembre 2017
REV.	DESCRIZIONE	DATA REDATTO VERIFICATO APPROVATO