


Tavola 21

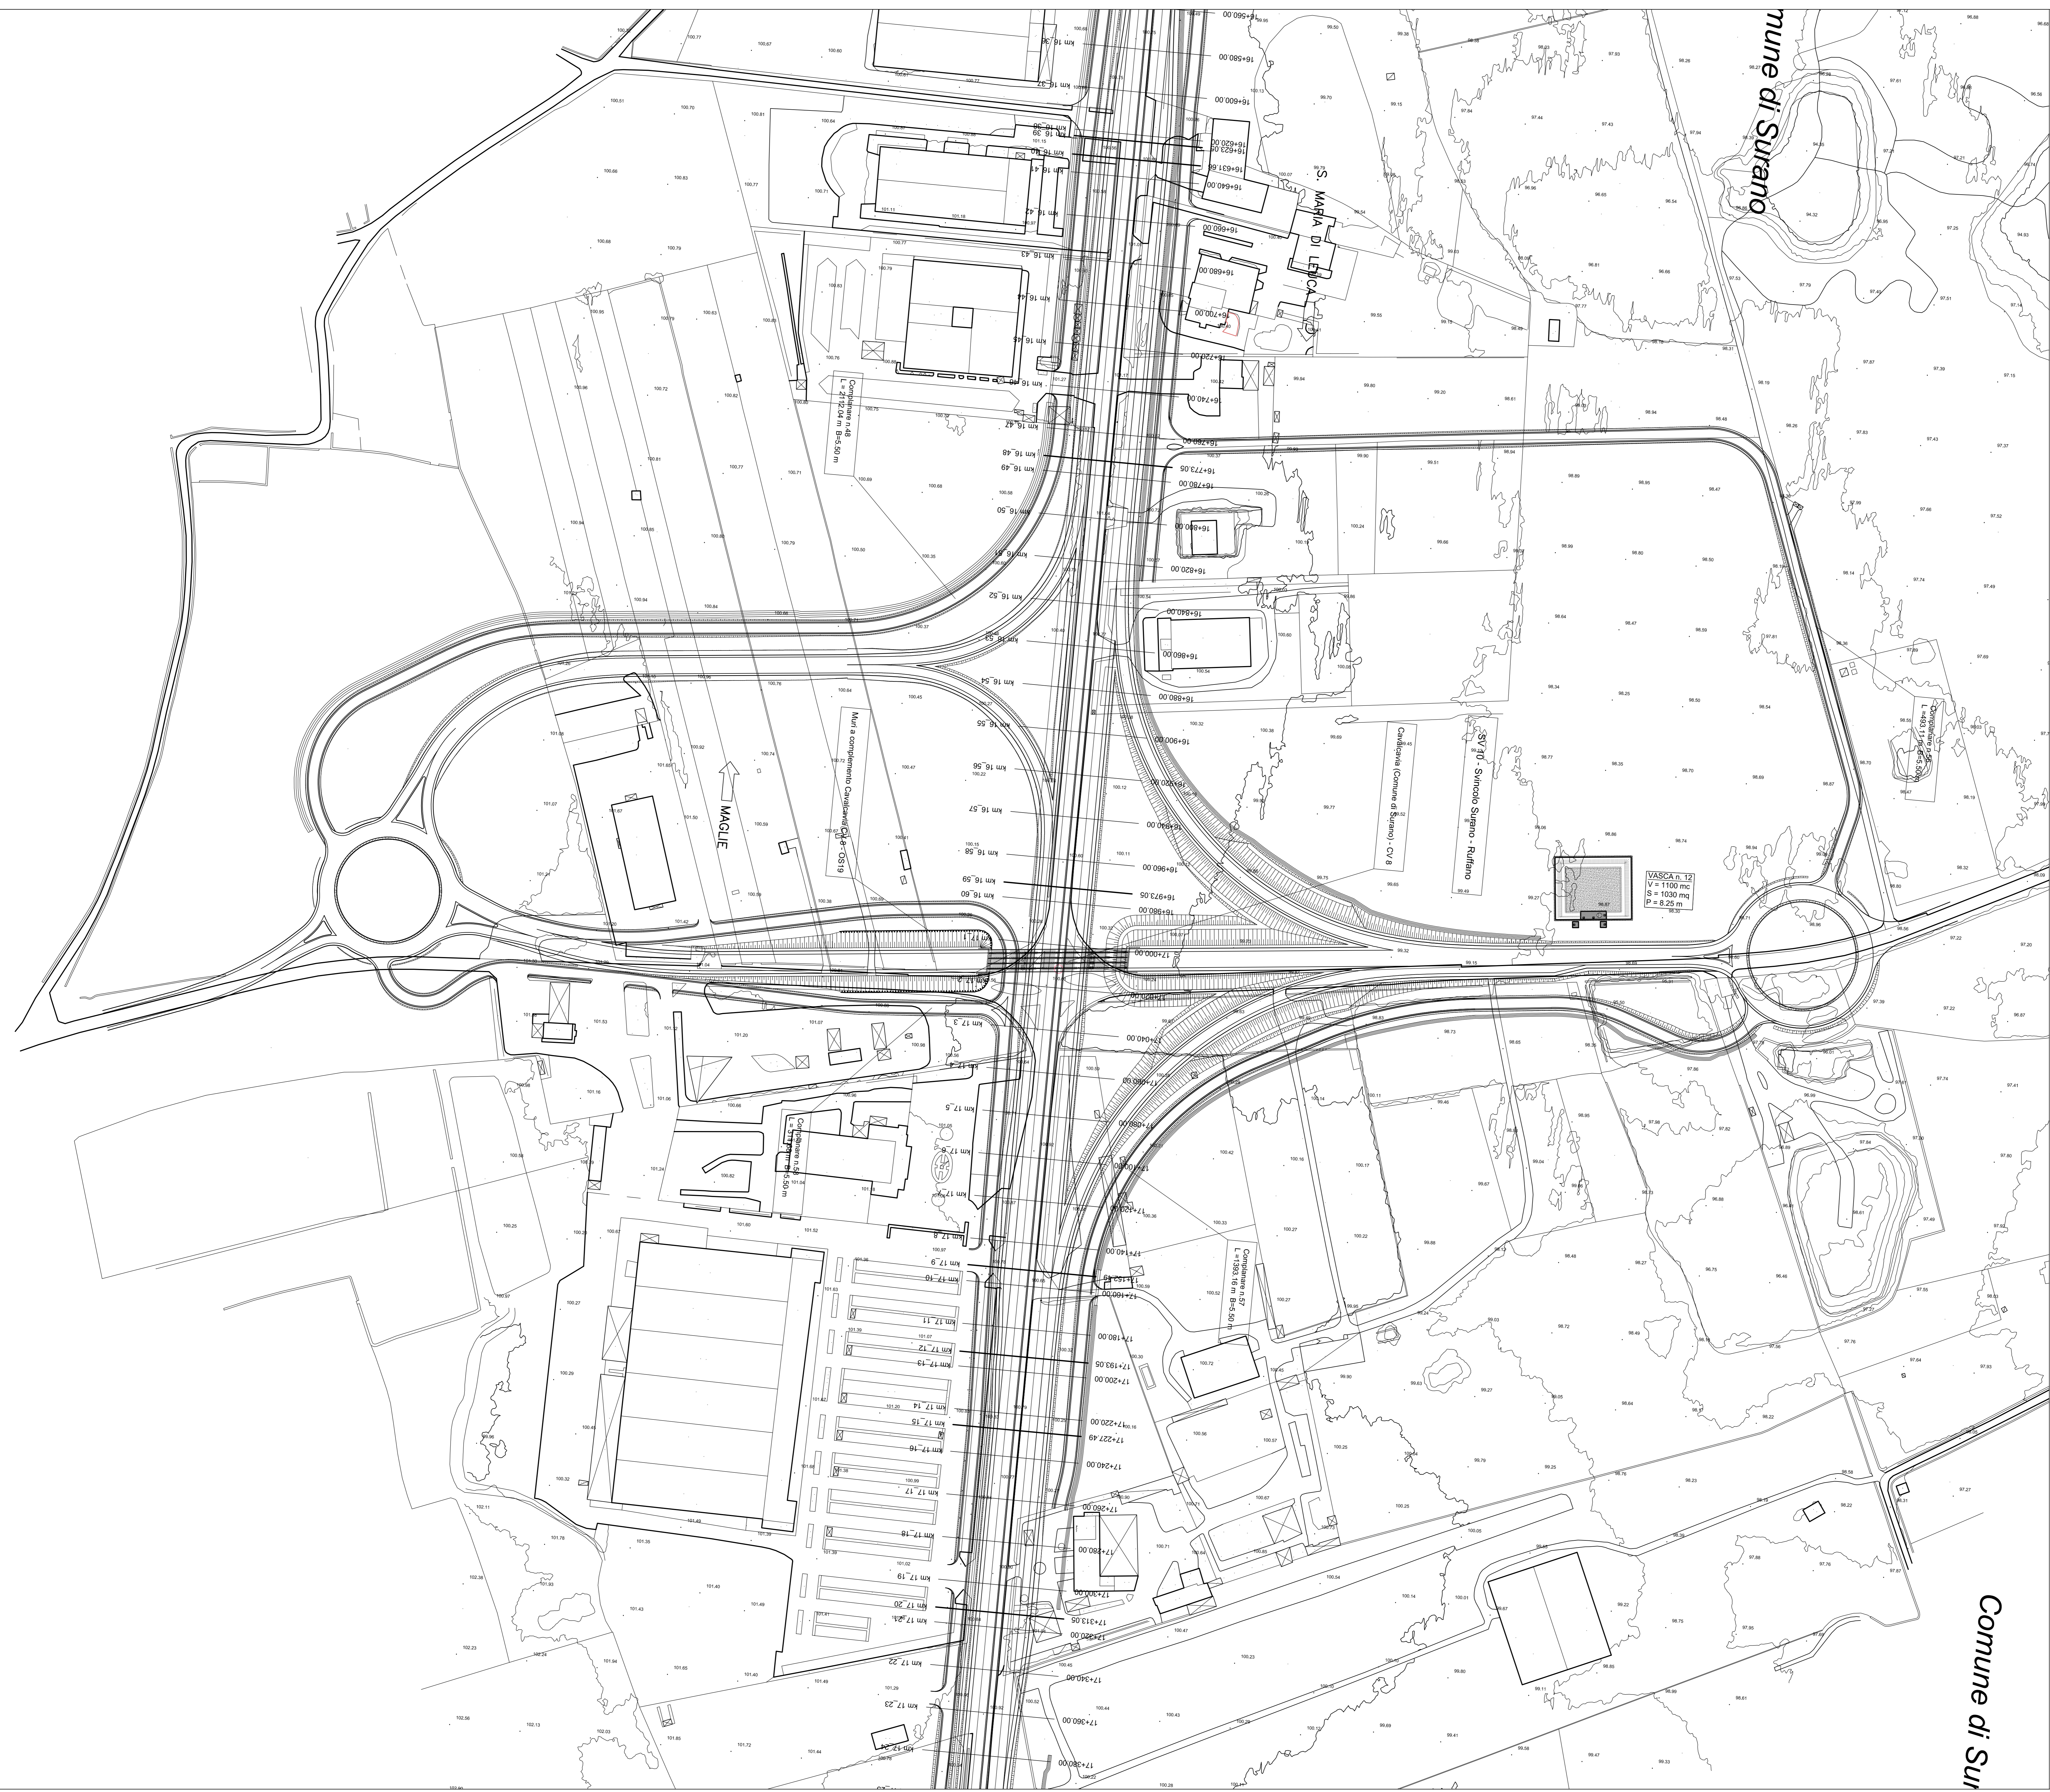





GRUPPO FS ITALIANE Direzione Progettazione e Realizzazione Lavori

**CORRIDOIO PLURIMODALE ADRIATICO
ITINERARIO MAGLIE - SANTA MARIA DI LEUCA
S.S. N° 275 "DI S. MARIA DI LEUCA"
LAVORI DI AMMODERNAMENTO E ADEGUAMENTO ALLA SEZ. B DEL D.M. 5.11.2001
S.S. 16 dal km 981+700 al km 985+386 - S.S. 275 dal Km 0+000 al km 37+000
1° Lotto: Dal Km 0+000 di prog. al Km 23+300 di prog.**

PROGETTO DEFINITIVO COD. BA283

PROGETTAZIONE: ANAS - COORDINAMENTO TERRITORIALE ADRIATICA

<p>I PROGETTISTI: Ing. Alberto SACCHERO - Progettista e Coordinatore Ing. Simone MISCELLO - Progettista</p> <p>COLLABORATORI: Geom. Andrea DELL'ANNA Geom. Massimo MARTINO Geom. Giuseppe CALI'</p> <p>IL SEDELLINO: Geom. Pasquale SCORCIA</p> <p>IL COORDINATORE DELLA SICUREZZA IN FASE DI PROGETTAZIONE: Ing. Alberto SACCHERO</p> <p>IL RESPONSABILE DEL PROCEDIMENTO: Ing. Gianfranco PAGLIAROLA</p> <p>RESPONSABILE PROJECT MANAGEMENT PUGLIA: Ing. Niccolò MARZI</p>	<p>ATTIVITÀ DI SUPPORTO</p> <p>Gestione Appalti Management s.r.l. Società di Impiegati</p> <p style="text-align: right;">Tecnico</p>
--	---

**PROGETTO STRADALE - ASSE PRINCIPALE
PLANIMETRIA DI PROGETTO SU CARTOGRAFIA
Tav. 21 di 30 - da Pk 16+780.00 a Pk 17+380.00**

CODICE PROGETTO	NOME FILE	REVISIONE	SCALA:
PROGETTO LIV. PROG. N. PROG.	POO_PSD0_TRA_PP21_B.dwg		
00503A D 1701	CODICE ELAB. P00P500TRAPE21		1:1000

REV.	DESCRIZIONE	DATA	REDATTO	VERIFICATO	APPROVATO
B	REVISIONE DEL PROGETTO DEFINITIVO DEL 2017	Giugno 2018			
A	REVISIONE DEL PROGETTO DEFINITIVO	Novembre 2017			