


Tavola 23

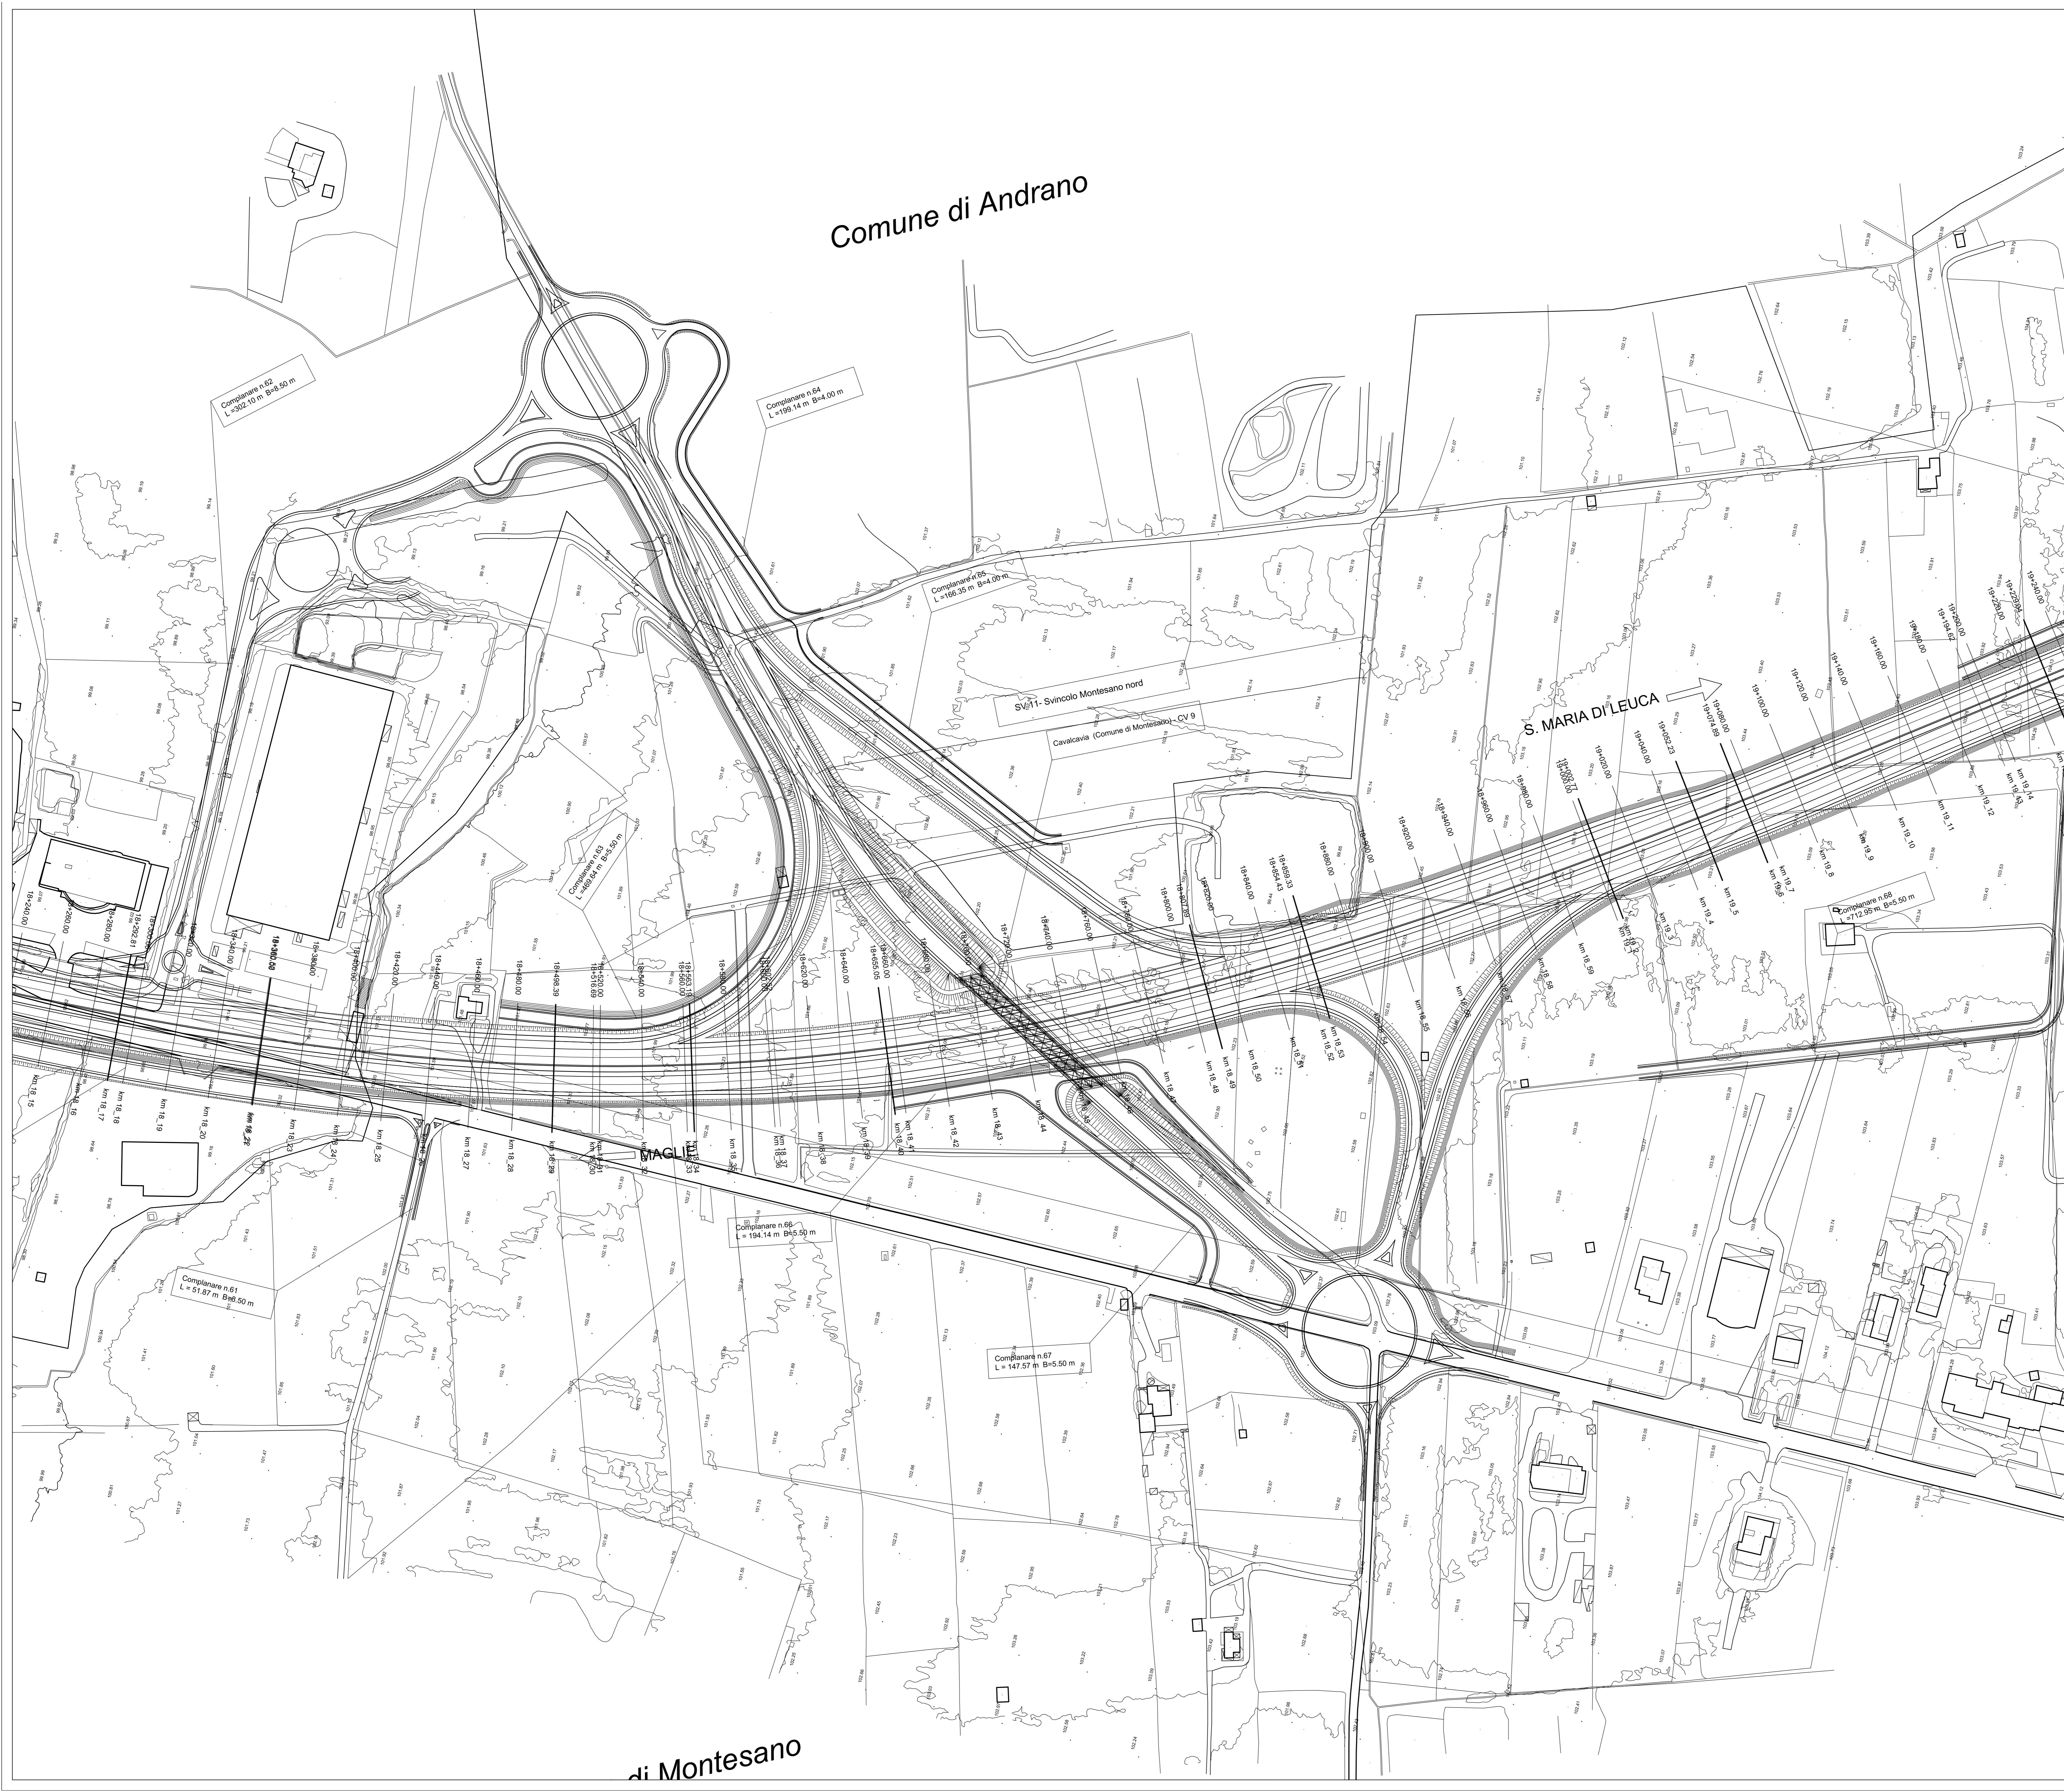



**Sanas**  
GRUPPO FS ITALIANE

**Direzione Progettazione e Realizzazione Lavori**



**CORRIDOIO PLURIMODALE ADRIATICO**  
**ITINERARIO MAGLIE - SANTA MARIA DI LEUCA**  
**S.S. N° 275 "DI S. MARIA DI LEUCA"**  
**LAVORI DI AMMODERNAMENTO E ADEGUAMENTO ALLA SEZ. B DEL D.M. 5.11.2001**  
 S.S. 16 dal km 981+700 al km 985+386 - S.S. 275 dal Km 0+000 al km 37+000  
 1° Lotto: Dal Km 0+000 di prog. al Km 23+300 di prog.

**PROGETTO DEFINITIVO**

cod. BA283

**PROGETTAZIONE:** ANAS - COORDINAMENTO TERRITORIALE ADRIATICA

<p><b>I PROGETTISTI:</b>                  Ing. Alberto SANCHIRO - Progettista e Coordinatore                  Ing. Simone MISCELLO - Progettista</p>	<p>ATTIVITA' DI SUPPORTO</p>
<p><b>COLLABORATORI:</b>                  Geom. Andrea DELL'ANNA                  Geom. Massimo MARTINO                  Geom. Giuseppe CALI'</p>	<p><b>Gestione Appalti Management s.r.l.</b>                  Società di ingegneria</p>
<p><b>IL SEGUENDO:</b>                  Dott. Pasquale SCORCIA</p>	
<p><b>IL COORDINATORE DELLA SICUREZZA IN FASE DI PROGETTAZIONE:</b>                  Ing. Alberto SANCHIRO</p>	
<p><b>IL RESPONSABILE DEL PROCEDIMENTO:</b>                  Ing. Giustino PAGLIAROLA</p>	
<p><b>RESPONSABILE PROJECT MANAGEMENT PUGLIA:</b>                  Ing. Niccolò MARZI</p>	

**PROGETTO STRADALE - ASSE PRINCIPALE**  
**PLANIMETRIA DI PROGETTO SU CARTOGRAFIA**  
 Tav. 23 di 30 - da Pk 18+300.00 a Pk 19+200.00

CODICE PROGETTO	NOME FILE	REVISIONE	SCALA:
PROGETTO: LIV. PROG. N. PROG. 00503A D 1701	PO0_PS00_TRA_PP23_B.dwg CODICE ELAB.: PO0PS00TRAPE23		1:1000
B	REVISIONE DEL PROGETTO DEFINITIVO DEL 2017	Giugno 2017	
A	REVISIONE DEL PROGETTO DEFINITIVO	Novembre 2017	
REV.	DESCRIZIONE	DATA	REDATTO VERIFICATO APPROVATO