


Tavola 26

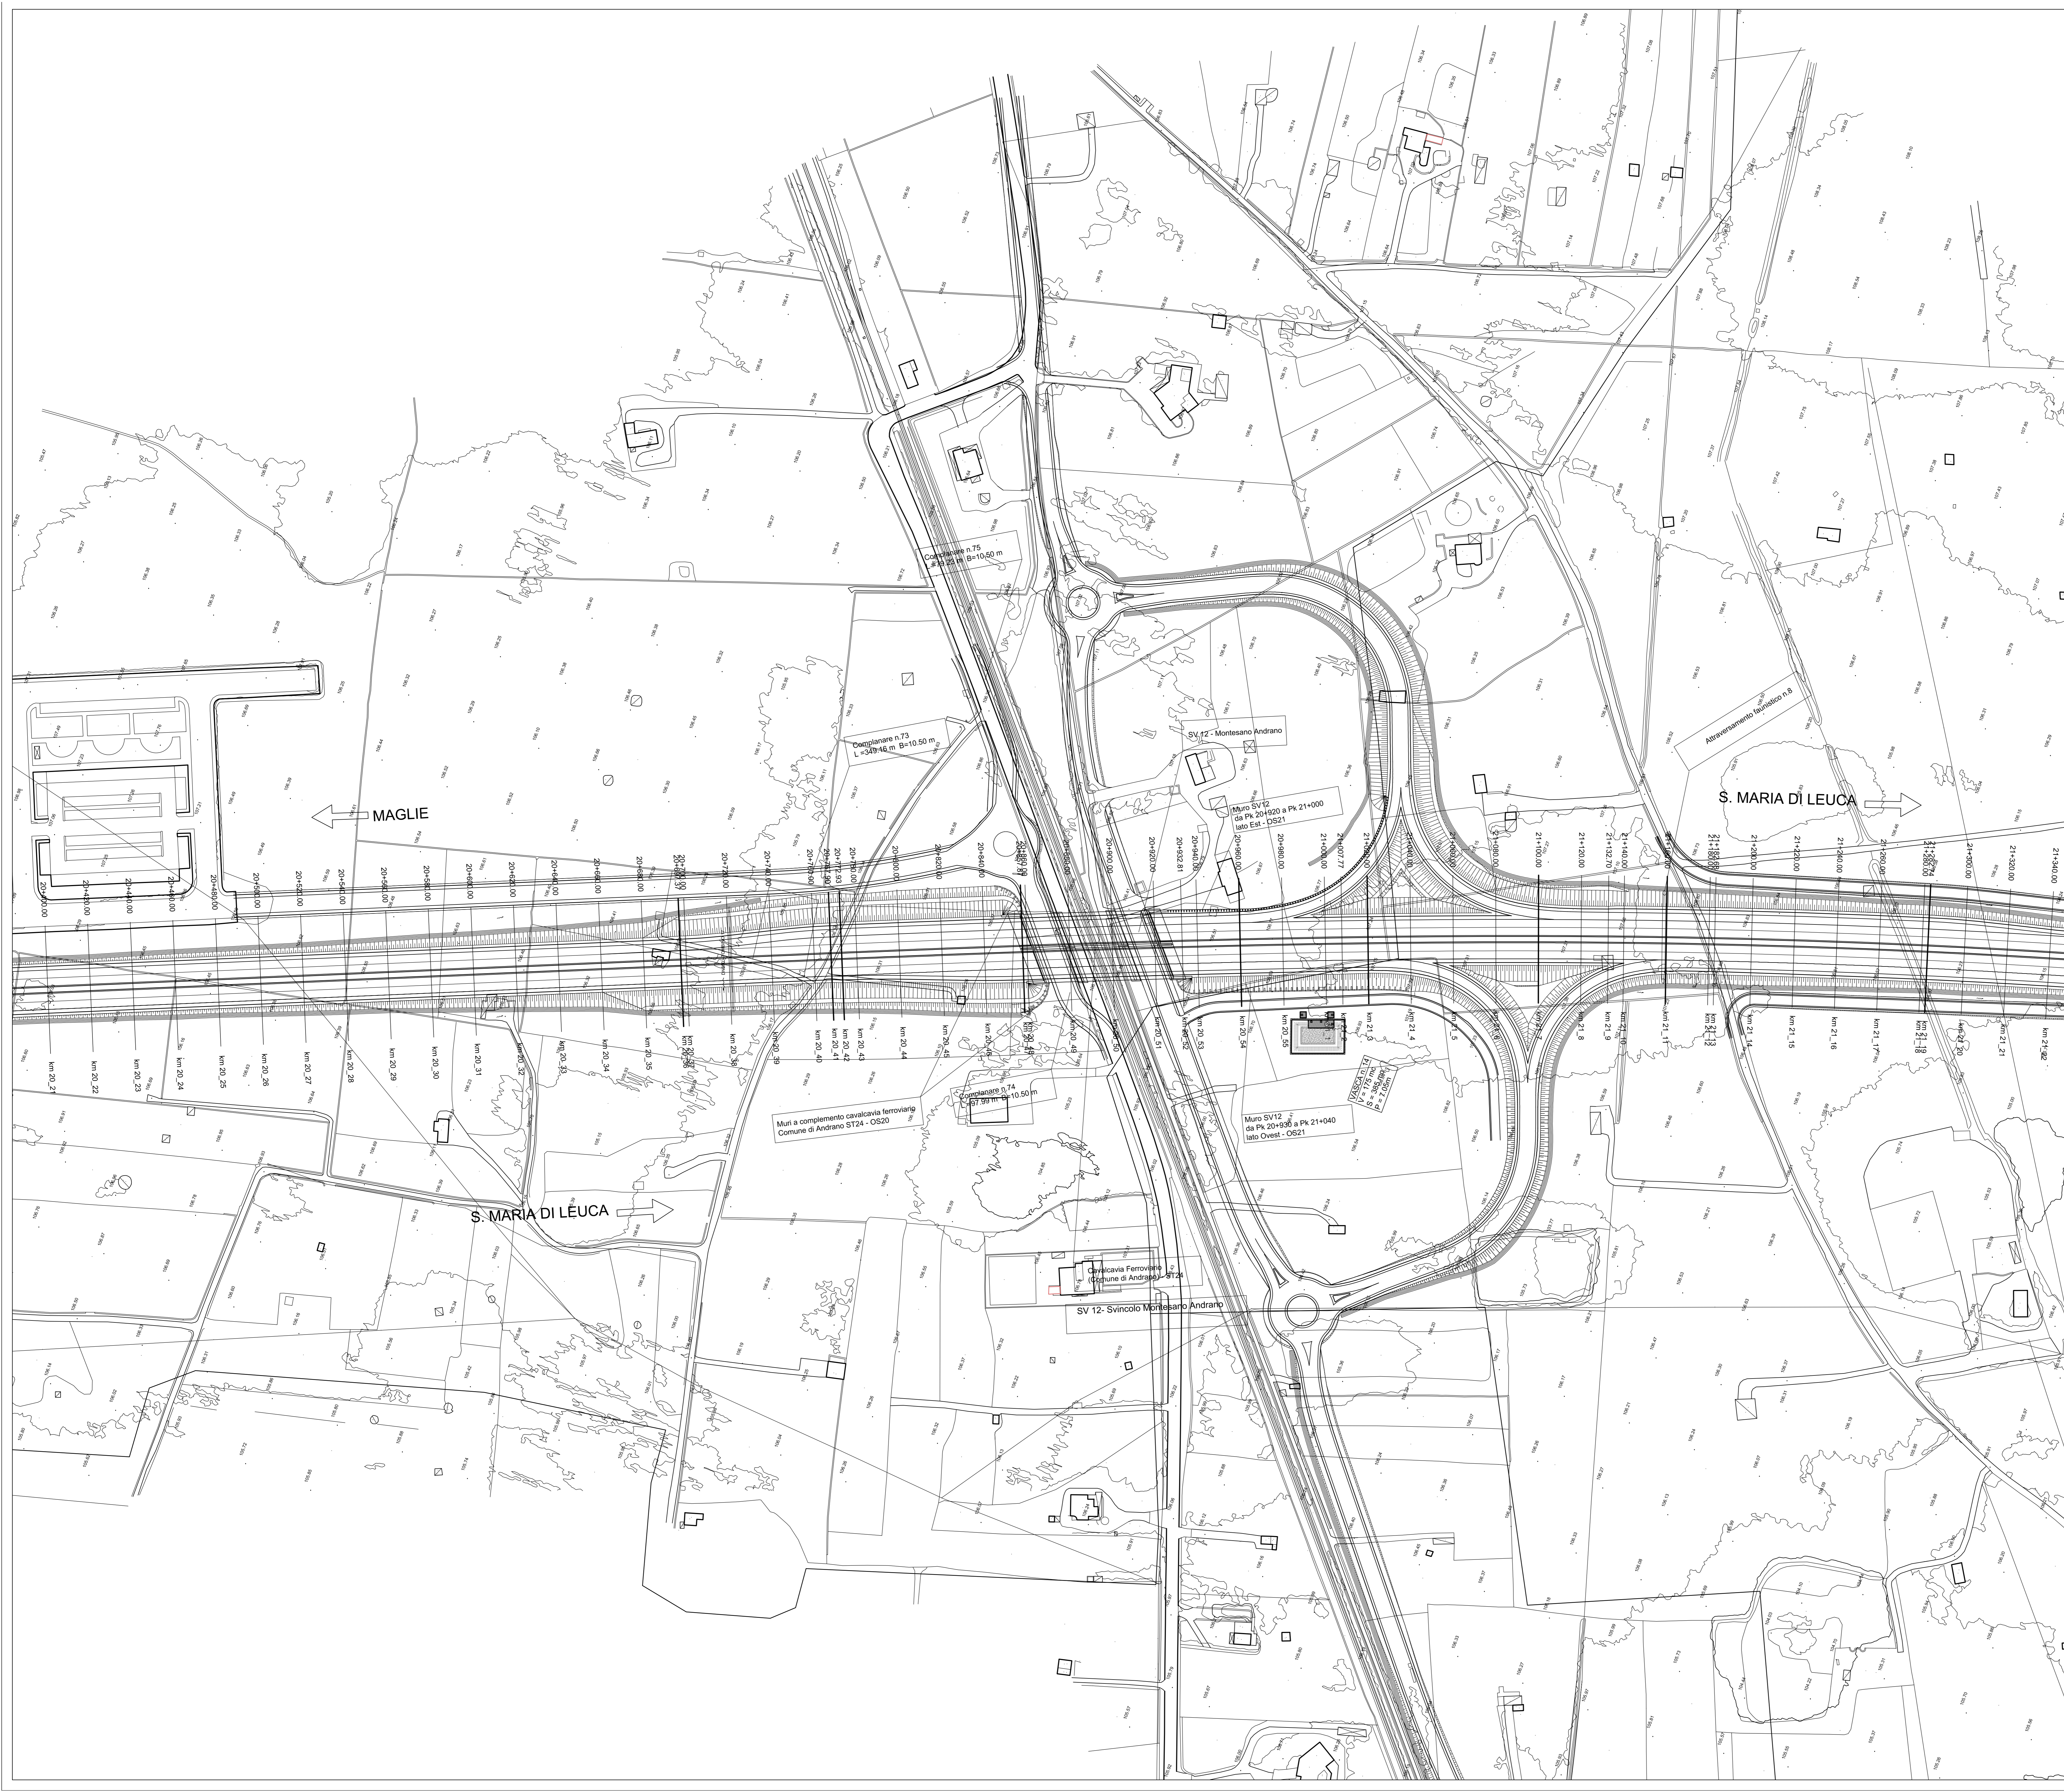



**Sanas**  
GRUPPO FS ITALIANE

**Direzione Progettazione e Realizzazione Lavori**



**CORRIDOIO PLURIMODALE ADRIATICO**  
**ITINERARIO MAGLIE - SANTA MARIA DI LEUCA**  
**S.S. N° 275 "DI S. MARIA DI LEUCA"**  
**LAVORI DI AMMODERNAMENTO E ADEGUAMENTO ALLA SEZ. B DEL D.M. 5.11.2001**  
 S.S. 16 dal Km 981+700 al Km 985+386 - S.S. 275 dal Km 0+000 al Km 37+000  
**1° Lotto: Dal Km 0+000 di prog. al Km 23+300 di prog.**

**PROGETTO DEFINITIVO**

cod. BA283

**PROGETTAZIONE:** ANAS - COORDINAMENTO TERRITORIALE ADRIATICA

ATTIVITA' DI SUPPORTO

**I PROGETTISTI:**  
 Ing. Alberto SACCHERIO - Progettista e Coordinatore  
 Ing. Simone MISCELLO - Progettista

**COLLABORATORI:**  
 Geom. Andrea DELL'ANNA  
 Geom. Massimo MARTINO  
 Geom. Giuseppe CALI'

**IL SEGUENDO:**  
 Dott. Pasquale SCORCIA

**IL COORDINATORE DELLA SICUREZZA IN FASE DI PROGETTAZIONE:**  
 Ing. Alberto SACCHERIO

**IL RESPONSABILE DEL PROCEDIMENTO:**  
 Ing. Gianfranco PAGLIAROLA

**RESPONSABILE PROJECT MANAGEMENT PUGLIA:**  
 Ing. Niccolò MARZI



Freemove

**PROGETTO STRADALE - ASSE PRINCIPALE**  
**PLANIMETRIA DI PROGETTO SU CARTOGRAFIA**  
**Tav. 26 di 30 - da Pk 20+500.00 a Pk 21+340.00**

CODICE PROGETTO		NOME FILE		REVISIONE	SCALA:
PROGETTO	LIV. PROG. N. PROG.	POO_PS00_TRA_PP26_B.dwg			
00503A	D 1701	CODICE ELAB.	POO_PS00_TRA_PP26		1:1000
B	REVISIONE DEL PROGETTO DEFINITIVO DEL 2017			Giugno 2018	
A	REVISIONE DEL PROGETTO DEFINITIVO			Novembre 2017	
REV.	DESCRIZIONE	DATA	REDATTO	VERIFICATO	APPROVATO