

LIVELLETTE

D=-7,968 L=290,729
P=-2,741%


D=-4,781 L=699,260
P=-0,765%

80
96
100
109
116
133
146
178
188

PROG 424.410
Q 85.728
R 8500,000
T1 83.169
T2 83.140
B5 0.407
SV 166.275
DP 1.966185

1
2
3
4
5
6
7
8
9
10
11
12
13
14
15
16
17
18
19
20
21
22
23
24
25
26
27
28
29
30
31
32
33
34
35
36
37
38
39
40
41
42
43
44
45
46
47
48
49
50
51

Lunghezze 1: 1000
Altezze 1: 100
Q.RIF. 75.000

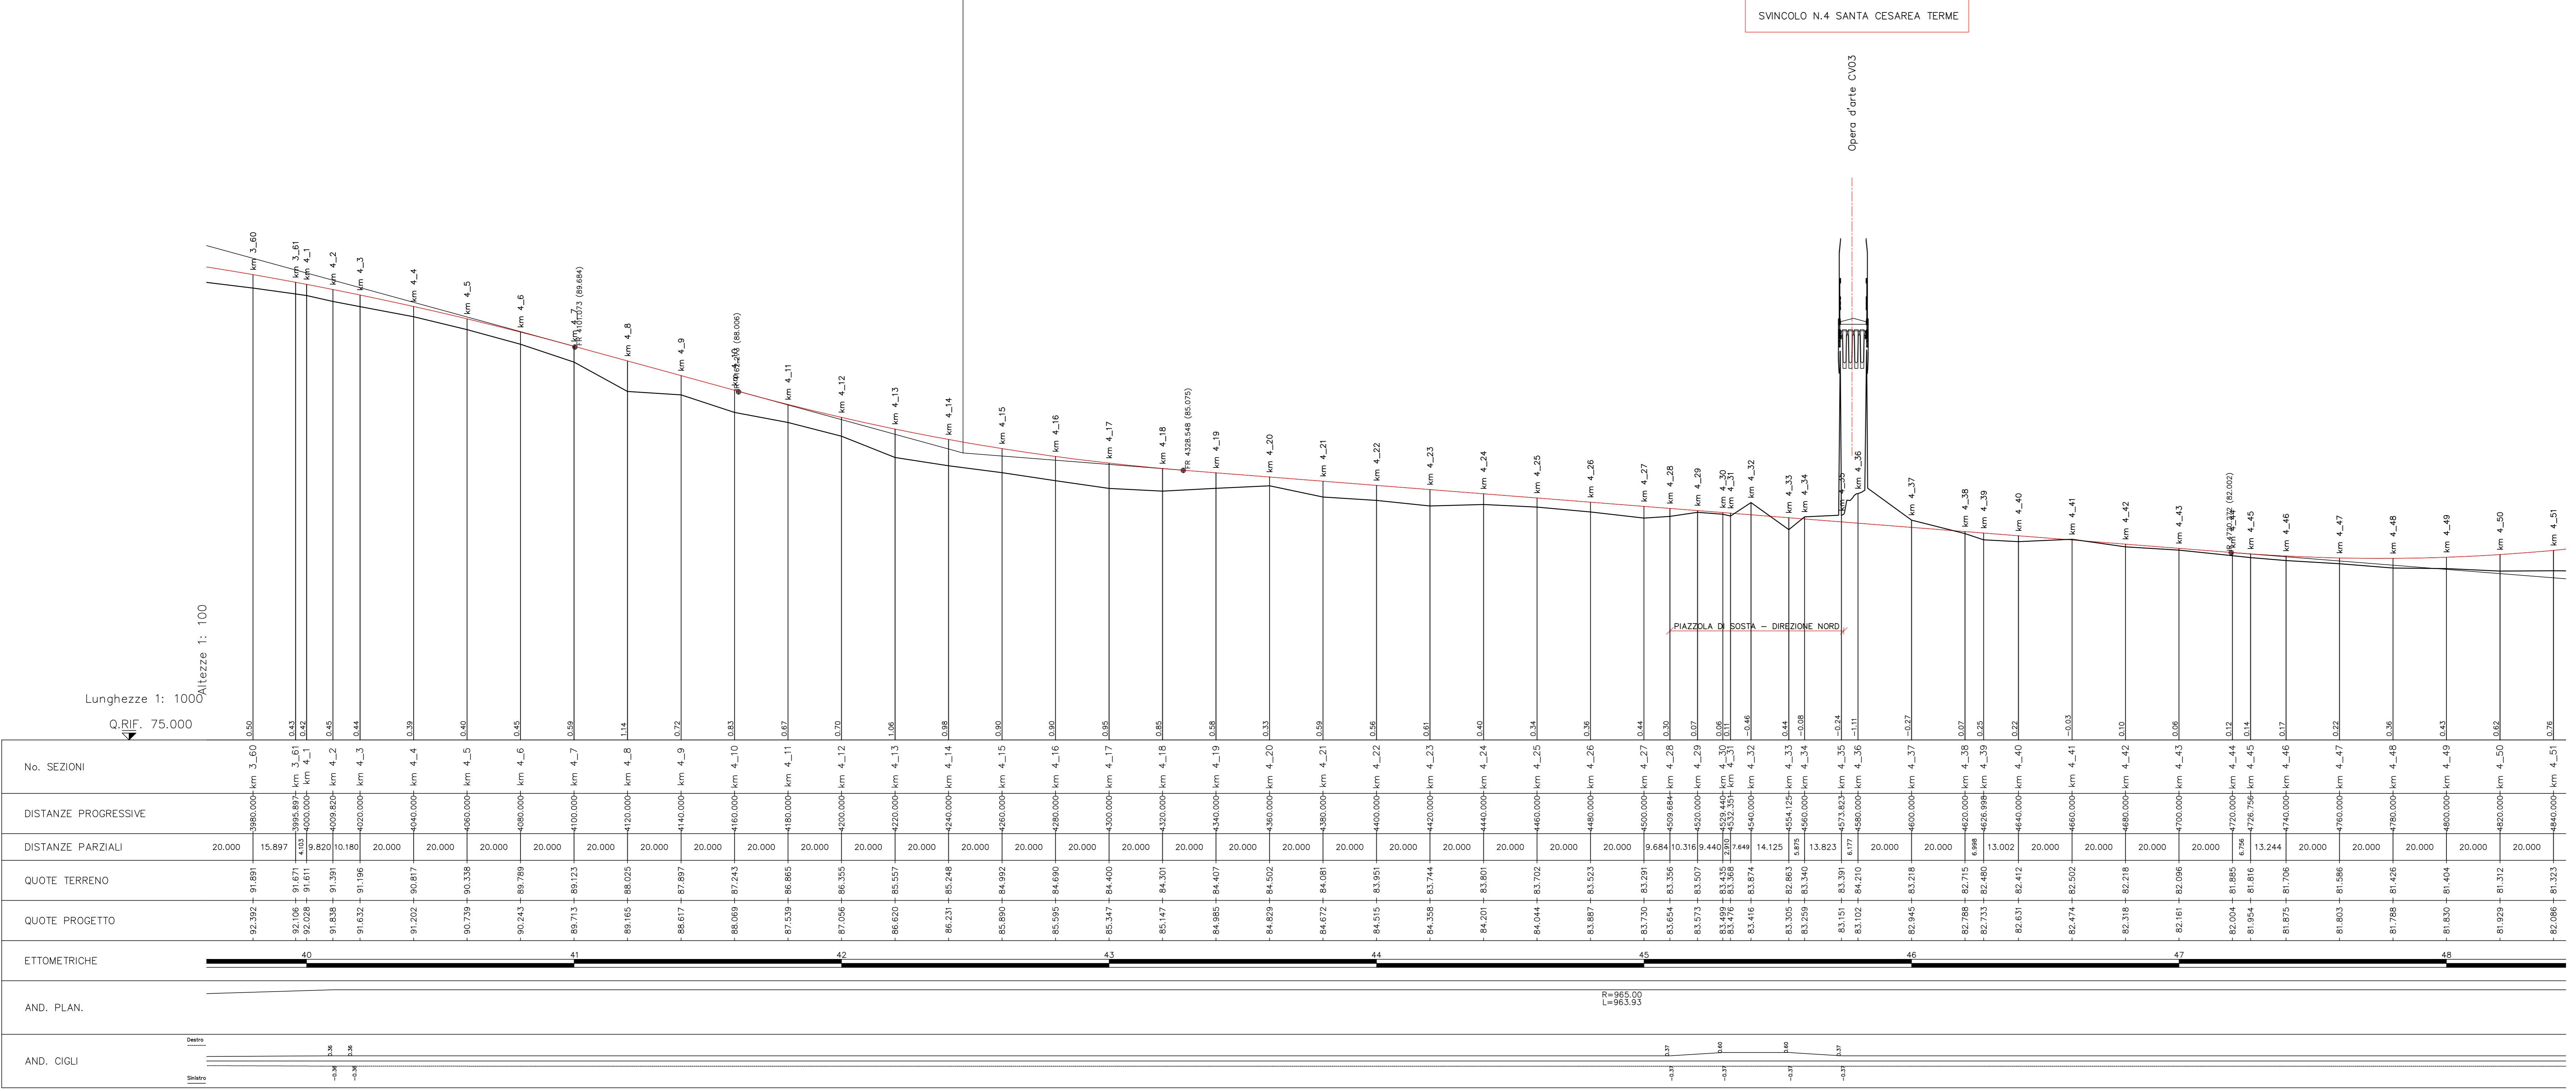

SINCOLO N.4 SANTA CESAREA TERME

Opera d'arte CV03

PIAZZOLA DI SOSTA - DIREZIONE NORD

Sanas GRUPPO FS ITALIANE Direzione Progettazione e Realizzazione Lavori

CORRIDOIO PLURIMODALE ADRIATICO
ITINERARIO MAGLIE - SANTA MARIA DI LEUCA
S.S. N° 275 "DI S. MARIA DI LEUCA"
LAVORI DI AMMODERNAMENTO E ADEGUAMENTO ALLA SEZ. B DEL D.M. 5.11.2001
S.S. 16 dal Km 981+700 al Km 985+586 - S.S. 275 dal Km 0+000 al Km 37+000
1° Lotto: Dal Km 0+000 di prog. al Km 23+300 di prog.

PROGETTO DEFINITIVO COD. BA283

PROGETTAZIONE: **ANAS - COORDINAMENTO TERRITORIALE ADRIATICA**

PROGETTISTI:
Ing. Alberto SACCHERO - Progettista e Coordinatore
Ing. Simone MASCIULLO - Progettista

COLLABORATORI:
Geom. Andrea DELL'ANNA
Geom. Massimo MARIANO
Geom. Giuseppe CALDI

ATTIVITA' DI SUPPORTO:
Gestione Appalti Management S.r.l. - Tracciato
Società di Ingegneria

R. GEOLOGO:
Geom. Pasquale SCORICA

R. COORDINATORE DELLA SICUREZZA IN FASE DI PROGETTAZIONE:
Ing. Alberto SACCHERO

R. RESPONSABILE DEL PROCEDIMENTO:
Ing. Gianfranco PASQUALUNGA

RESPONSABILE PROJECT MANAGEMENT PUGLIA:
Ing. Nicola MARIANO

PROGETTO STRADALE
ASSE PRINCIPALE
PROFilo LONGITUDINALE - TAVOLA 6 - DA Pr 3+980 A Pr 4+800

CODICE PROGETTO: P00_PS00_TRA_FP06_B.dwg
PROGETTO: LIV. PROG. N. PROG. CODICE ELAB. P00PS00TRAF06

REVISIONE: B
SCALA: 1:1000/100

REV.	DESCRIZIONE	DATA	REDATTO	VERIFICATO	APPROVATO
B	REVISIONE DEL PROGETTO DEFINITIVO DEL 2017	Giugno 2017			
A	REVISIONE DEL PROGETTO DEFINITIVO	Novembre 2017			