


13
PROG 83.757
Q 83.757
R 7000,000
T1 66,931
T2 85,914
RS 0,320
SV 133,828
SP 1,01525

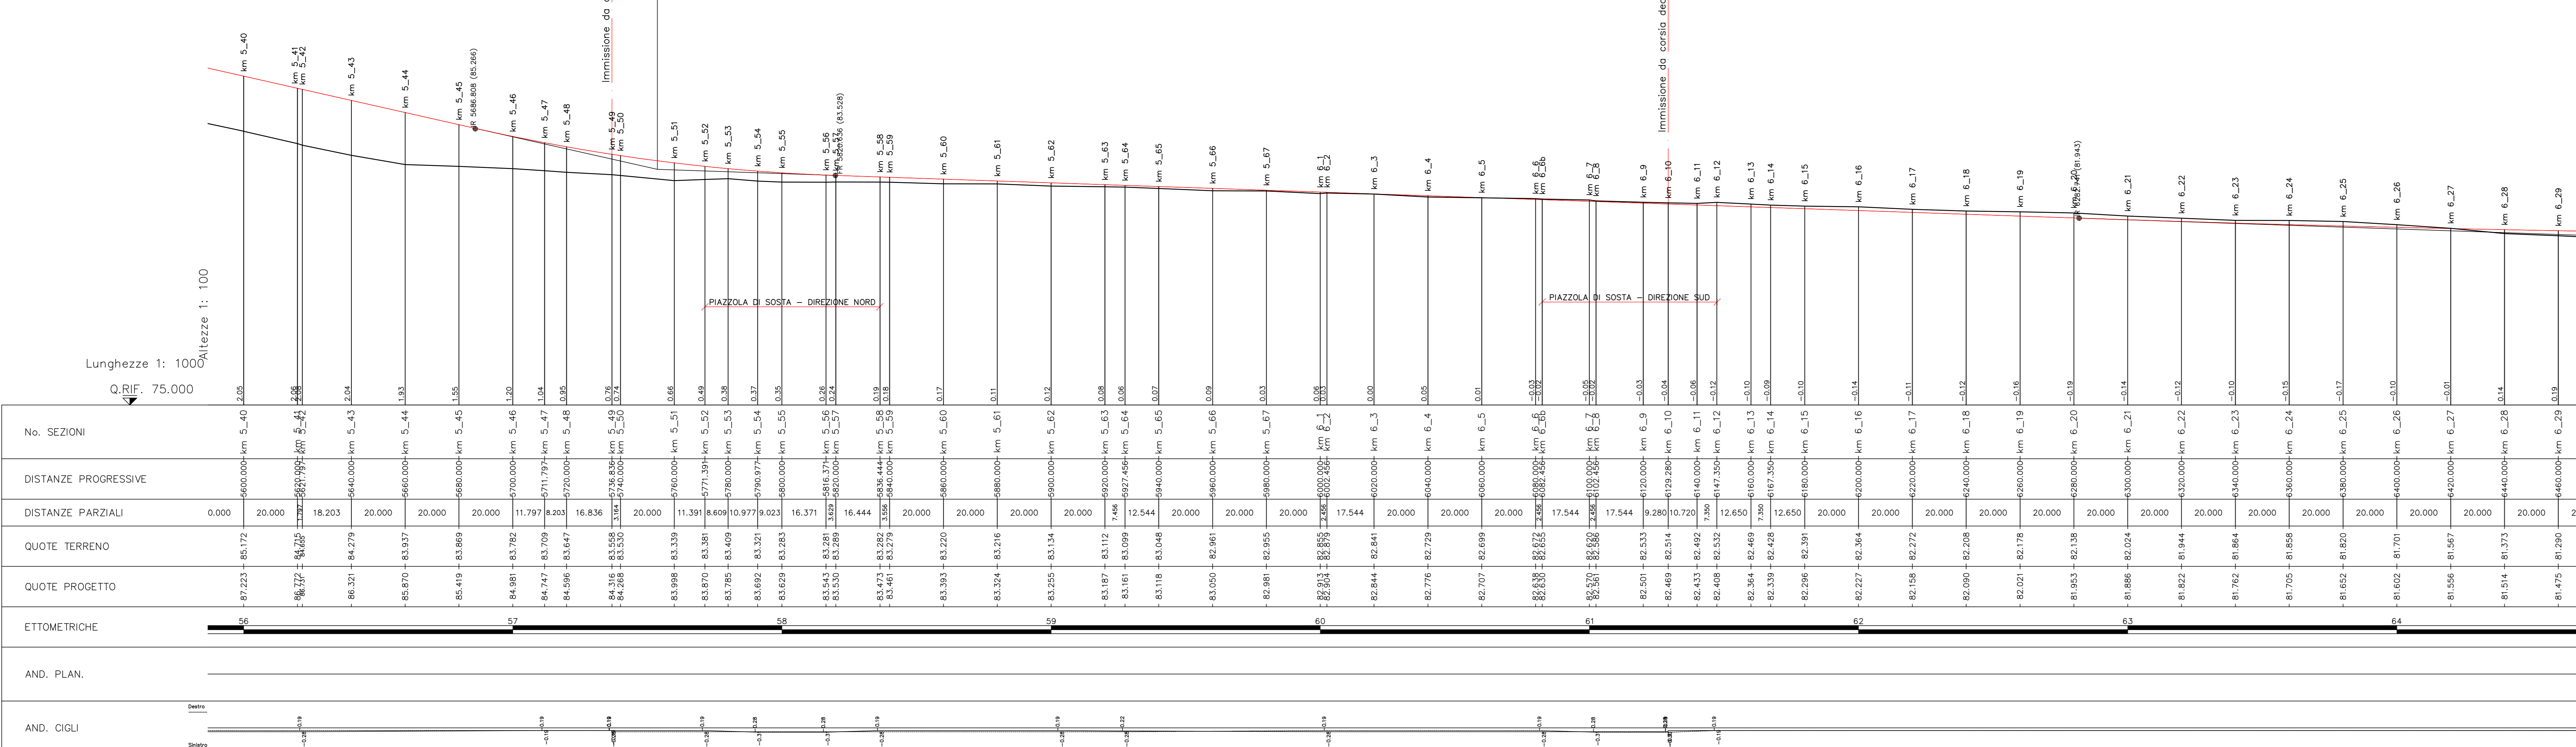




**CORRIDOIO PLURIMODALE ADRIATICO**  
ITINERARIO MAGLIE - SANTA MARIA DI LEUCA  
S.S. N° 275 "DI S. MARIA DI LEUCA"  
LAVORI DI AMMODERNAMENTO E ADEGUAMENTO ALLA SEZ. B DEL D.M. 5.11.2001  
S.S. 16 dal km 981+700 al km 985+386 - S.S. 275 dal km 0+000 al km 37+000  
1° Lotto: Dal Km 0+000 di prog. al Km 23+300 di prog.

**PROGETTO DEFINITIVO** COD. BA283

**PROGETTAZIONE: ANAS - COORDINAMENTO TERRITORIALE ADRIATICA**

<p><b>I. PROGETTISTI</b> Ing. Alberto SACCHERO - Progettista e Coordinatore Ing. Simone MASCIULLO - Progettista</p> <p><b>COLLABORATORI</b> Geom. Andrea DELL'ANNA Geom. Massimo MARINO Geom. Giuseppe GALI'</p> <p><b>II. GEOLOGO</b> Geom. Pasquale SCORICA</p> <p><b>III. COORDINATORE DELLA SICUREZZA IN FASE DI PROGETTAZIONE</b> Ing. Alberto SACCHERO</p> <p><b>IV. RESPONSABILE DEL PROCEDIMENTO</b> Ing. Gianfranco PAGLIARUSA</p> <p><b>RESPONSABILE PROJECT MANAGEMENT PUGLIA</b> Ing. Nicola MANDI'</p>	<p>Attività di supporto</p>  <p>Tracciato</p>
---	--

**PROGETTO STRADALE**  
**ASSE PRINCIPALE**  
PROFLO LONGITUDINALE - TAVOLA B - DA Pr 5+620 A Pr 6+440

<p><b>CODICE PROGETTO</b> PROGETTO LIV. PROG. N. PROG. L0503A 0 1701</p>	<p><b>NOME FILE</b> POO_PS00_TRA_FP08_B.dwg</p> <p><b>CODICE ELAB.</b> P00P500TRAF08</p>	<p><b>REVISIONE</b> B</p>	<p><b>SCALA:</b> 1:1000/100</p>
--	--	-------------------------------	-------------------------------------

REV.	DESCRIZIONE	DATA	REDATTO	VERIFICATO	APPROVATO
B	REVISIONE DEL PROGETTO DEFINITIVO DEL 2017	Giugno 2018			
A	REVISIONE DEL PROGETTO DEFINITIVO	Novembre 2017			