


PROG	6652.152
Q	80.574
R	113000.000
T1	399.413
T2	399.413
BS	0.706
SV	798.820
DF	0.796928

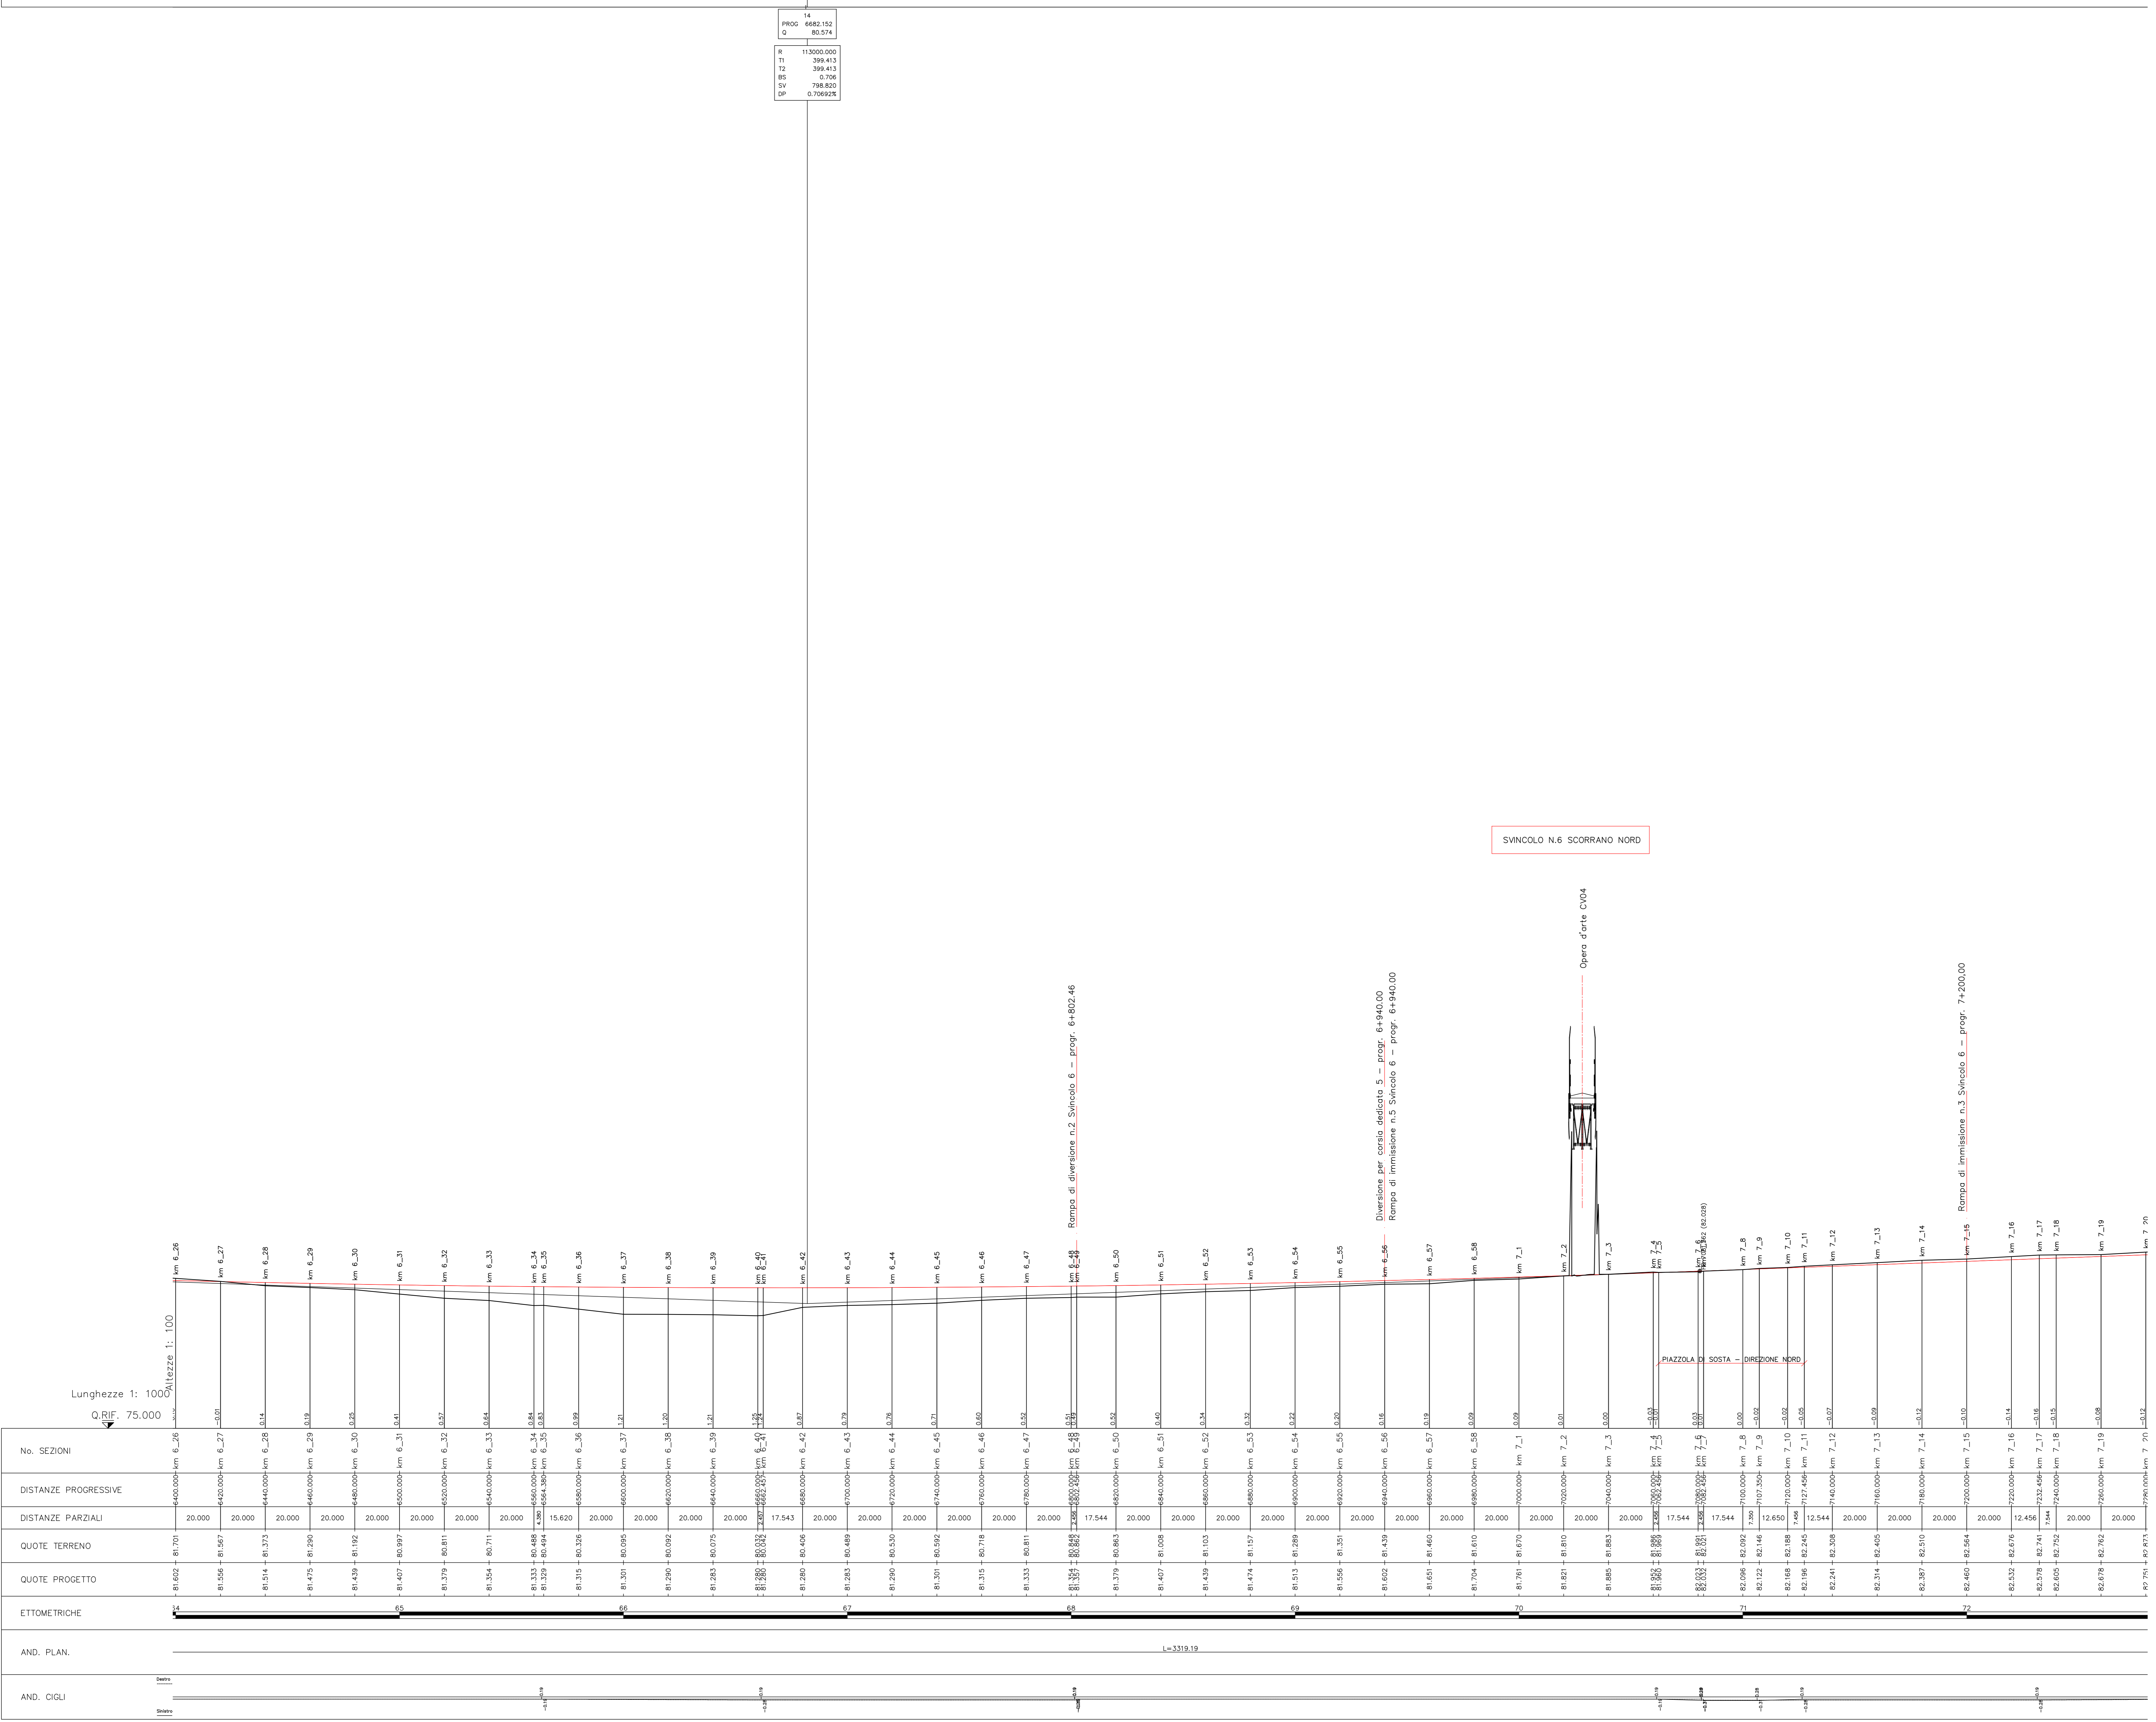



Corridoio plurimodale Adriatico
 ITINERARIO MAGLIE - SANTA MARIA DI LEUCA
 S.S. N° 275 "DI S. MARIA DI LEUCA"
 LAVORI DI AMMODERNAMENTO E ADEGUAMENTO ALLA SEZ. B DEL D.M. 5.11.2001
 1° Lotto: Dal Km 0+000 di prog. al Km 23+300 di prog.



PROGETTO DEFINITIVO

PROGETTAZIONE: **ANAS - COORDINAMENTO TERRITORIALE ADRIATICA**

I. PROGETTISTI
 Ing. Alberto SACCHERO - Progettista e Coordinatore
 Ing. Simone MASCIULLO - Progettista

COLLABORATORI
 Geom. Andrea DELL'ANNA
 Geom. Massimo MARTINO
 Geom. Giuseppe CALZ'

II. GEOLOGO
 Geom. Pasquale SCORICA

III. COORDINATORE DELLA SICUREZZA IN FASE DI PROGETTAZIONE
 Ing. Assunta SACCHERO

IV. RESPONSABILE DEL PROCEDIMENTO
 Ing. Gennaro PAGLIARUSA

RESPONSABILE PROJECT MANAGEMENT PUGLIA
 Ing. Nicola MAND'

Attività di supporto



Tracciato

PROGETTO STRADALE
 ASSE PRINCIPALE
 PROFILO LONGITUDINALE - TAVOLA 9 - DA Pr 6+440 A Pr 7+240

<p>CODICE PROGETTO</p> <p>PROGETTO: L.V. PROG. N. PROG.</p> <p>050303 01701</p>	<p>NOME FILE</p> <p>POO_PS00_TRA_FP09_B.dwg</p> <p>CODICE ELAB. PO0PS00TRAF09</p>	<p>REVISIONE</p> <p>B</p>	<p>SCALA:</p> <p>1:1000/100</p>
----------------------------------------------------------------------------------------	-------------------------------------------------------------------------------------------------	----------------------------------	----------------------------------------

REV.	DESCRIZIONE	DATA	REDATTO	VERIFICATO	APPROVATO
B	REVISIONE DEL PROGETTO DEFINITIVO DEL 2017	Giugno 2018			
A	REVISIONE DEL PROGETTO DEFINITIVO	Novembre 2017			