


PROG	9797.807
Q	102.420
R	20000.000
T1	74.262
T2	74.261
BS	0.136
SV	148.522
SP	0.74818

PROG	10482.460
Q	103.570
R	20000.000
T1	73.612
T2	73.613
BS	0.136
SV	147.224
SP	-0.73818

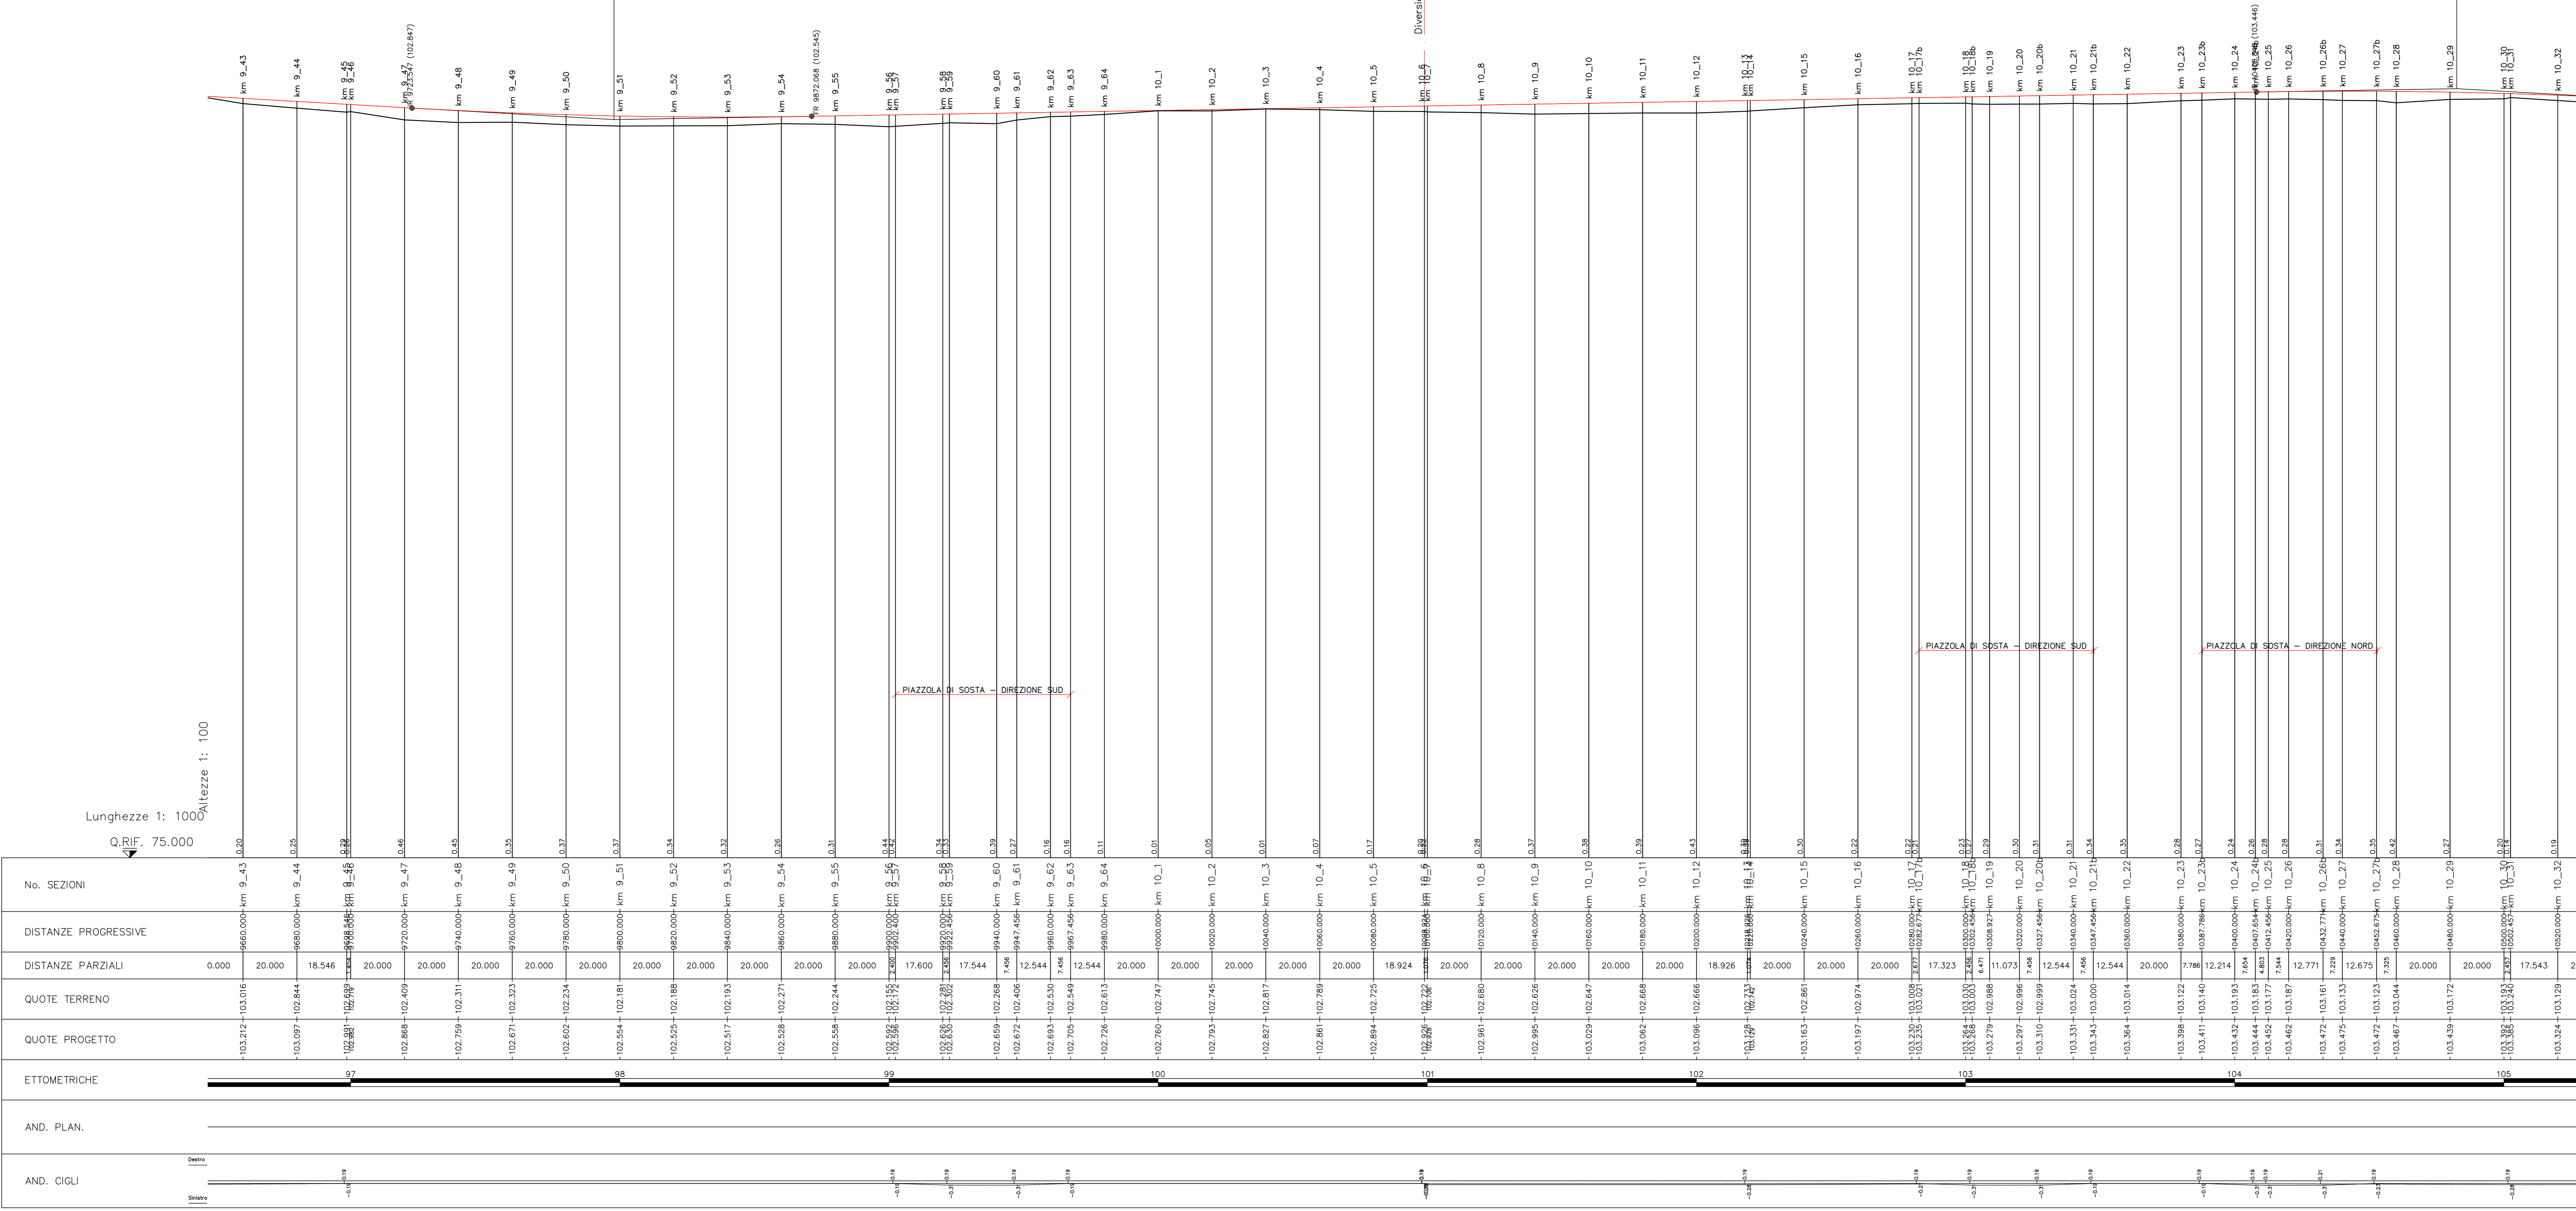

Diversione per corsia dedicata B - progr. 10+096.92



Direzione Progettazione e Realizzazione Lavori



CORRIDOIO PLURIMODALE ADRIATICO
ITINERARIO MAGLIE - SANTA MARIA DI LEUCA
S.S. N° 275 "DI S. MARIA DI LEUCA"
LAVORI DI AMMODERNAMENTO E ADEGUAMENTO ALLA SEZ. B DEL D.M. S.11.2001
S.S. 16 dal km 981+700 al km 985+386 - S.S. 275 dal km 0+000 al km 37+000
1° Lotto: Dal Km 0+000 di prog. al Km 23+300 di prog.

PROGETTO DEFINITIVO

COD. BA283

PROGETTAZIONE: ARNAS - COORDINAMENTO TERRITORIALE ADRIATICA

<p>I. PROGETTISTI Ing. Alberto SACCHERO - Progettista e Coordinatore Ing. Simone MASCIULLO - Progettista</p> <p>COLLABORATORI Geom. Andrea DELL'ANNA Geom. Massimo MARIANO Geom. Giuseppe GALI'</p> <p>R. GEOLOGO Geom. Pasquale SCORICA</p> <p>E. COORDINATORE DELLA SICUREZZA IN FASE DI PROGETTAZIONE Ing. Alessio SACCHERO</p> <p>E. RESPONSABILE DEL PROCEDIMENTO Ing. Gianfranco PAGLIARUSA</p> <p>RESPONSABILE PROJECT MANAGEMENT PUGLIA Ing. Nicola MANDI'</p>	<p>Attività di supporto</p>  <p>Trasitec</p>
---	---

PROGETTO STRADALE
ASSE PRINCIPALE
PROFilo LONGITUDINALE - TAVOLA 13 - DA Pr 9+680 A Pr 10+500

CODICE PROGETTO	NOME FILE	REVISIONE	SCALA:
PROGETTO	POO_PS00_TRA_FP13_B.dwg		1:1000/100
PROGETTO	UV, PROG. N. PROG.		
REVISIONE	CODICE ELAB.		
	PO0PS00TRAFP13		
B	REVISIONE DEL PROGETTO DEFINITIVO DEL 2017	Giugno 2018	
A	REVISIONE DEL PROGETTO DEFINITIVO	Novembre 2017	
REV.	DESCRIZIONE	DATA	REDATTO VERIFICATO APPROVATO