


8.163
3.009
3.000
7.478
7.465
6.317
4.957
9718

24
PROG 12499.264
Q 104.932
R 18000.000
T1 142.373
T2 142.354
R 0.563
SV 284.726
SP -1.5818%

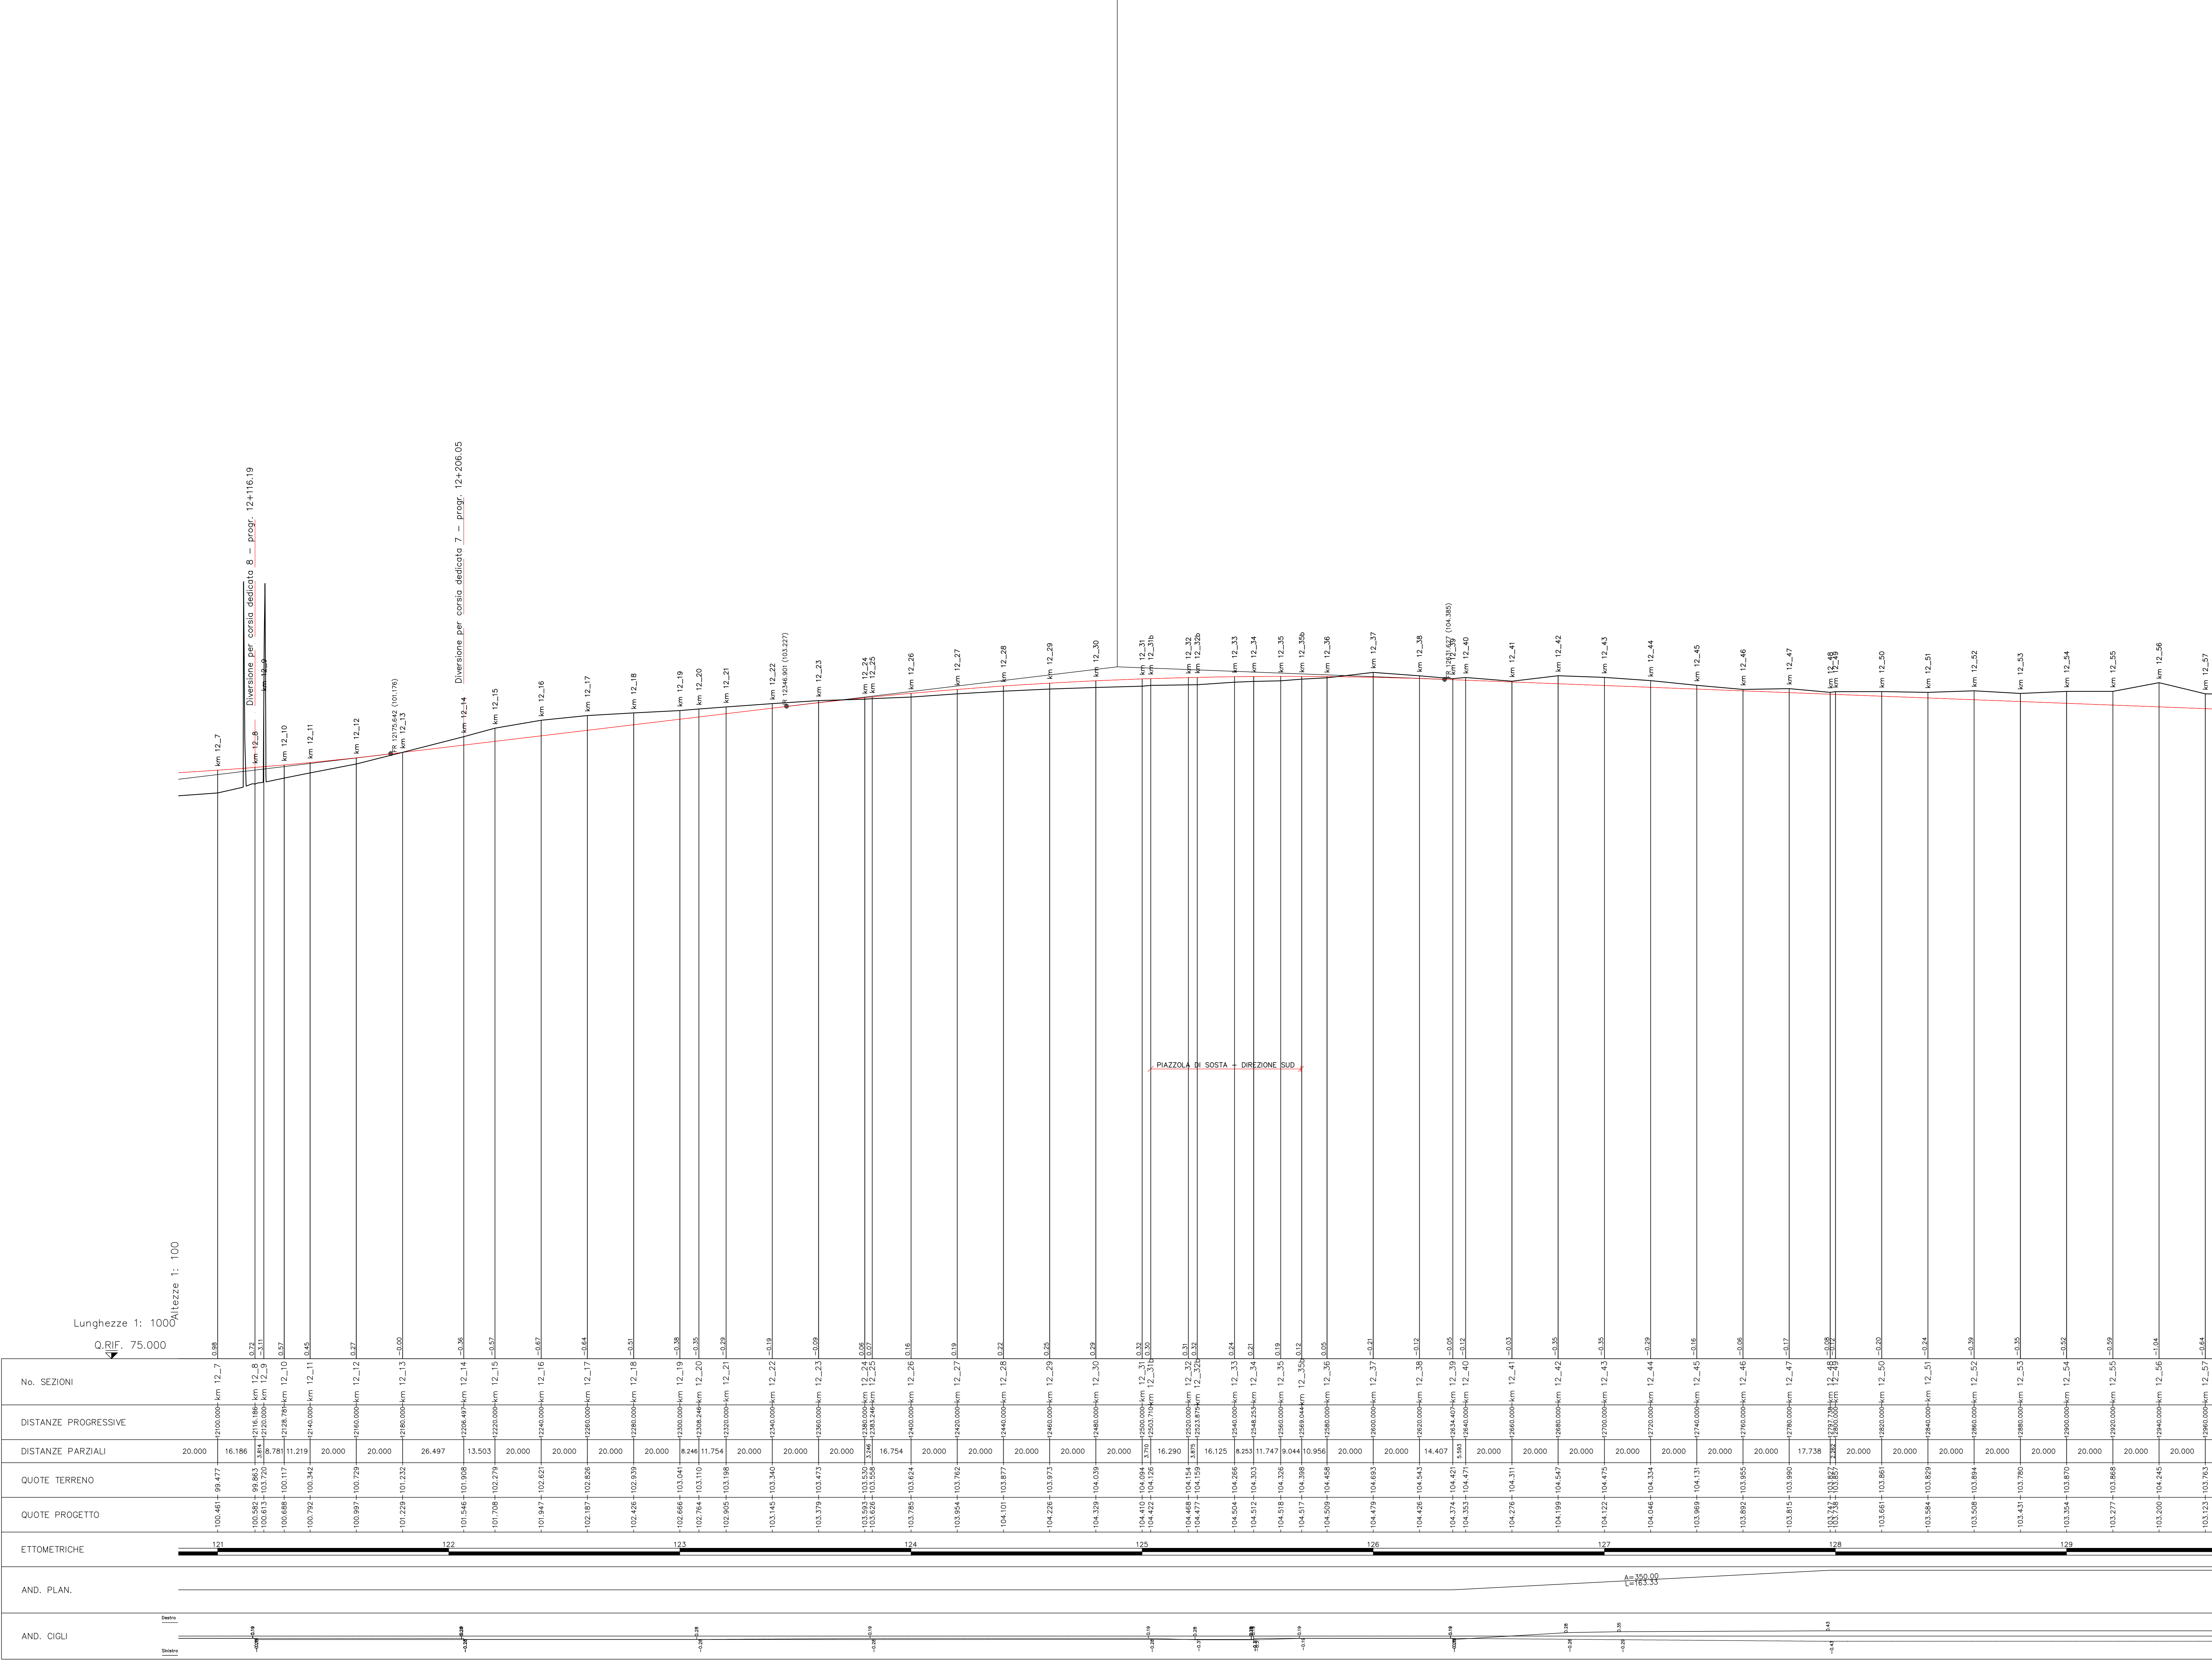

**CORRIDOIO PLURIMODALE ADRIATICO**  
**ITINERARIO MAGLIE - SANTA MARIA DI LEUCA**  
 S.S. N° 275 "DI S. MARIA DI LEUCA"  
 LAVORI DI AMMODERNAMENTO E ADEGUAMENTO ALLA SEZ. B DEL D.M. 5.11.2001  
 S.S. 16 dal Km 981+700 al Km 985+386 - S.S. 275 dal Km 0+000 al Km 37+000  
 1° Lotto: Dal Km 0+000 di prog. al Km 23+300 di prog.

**PROGETTO DEFINITIVO** COD. BA283

**PROGETTAZIONE: ARNAS - COORDINAMENTO TERRITORIALE ADRIATICA**

<b>I. PROGETTISTI</b> Ing. Alberto SACCHERO - Progettista e Coordinatore Ing. Simone MASCIULLO - Progettista <b>COLLABORATORI</b> Geom. Andrea DELL'ANNA Geom. Massimo MARIANO Geom. Giuseppe CALDI	ATTIVITA' DI SUPPORTO 
<b>II. GEOLOGO</b> Geom. Pasquale SCORICA	
<b>III. COORDINATORE DELLA SICUREZZA IN FASE DI PROGETTAZIONE</b> Ing. Assunta SACCHERO	
<b>IV. RESPONSABILE DEL PROCEDIMENTO</b> Ing. Gianfranco PAGGIAROSA	
<b>RESPONSABILE PROJECT MANAGEMENT PUGLIA</b> Ing. Nicola MARIANO	

**PROGETTO STRADALE**  
**ASSE PRINCIPALE**  
 PROFILO LONGITUDINALE - TAVOLA 16 - DA PR 12+120 A PR 12+940

<b>CODICE PROGETTO</b> PROGETTO LIV. PROG. N. PROG. 10503A 01701	<b>NOME FILE</b> P00_PS00_TRA_FP16_B.dwg <b>CODICE ELAB.</b> P00PS00TRAF16	<b>REVISIONE</b> B	<b>SCALA:</b> 1:1000/100
--	--	-----------------------	-----------------------------

REV.	DESCRIZIONE	DATA	REDATTO	VERIFICATO	APPROVATO
B	REVISIONE DEL PROGETTO DEFINITIVO DEL 2017				
A	REVISIONE DEL PROGETTO DEFINITIVO	Novembre 2017			