


PROG	25	13263.689
Q		101.858
R		10000.000
T1		138.213
T2		138.260
B5		0.855
SV		276.423
SP		-2,784238

PROG	26	12651.826
Q		91.310
R		10000.000
T1		156.148
T2		156.201
B5		1.276
SV		312.141
SP		3,121418

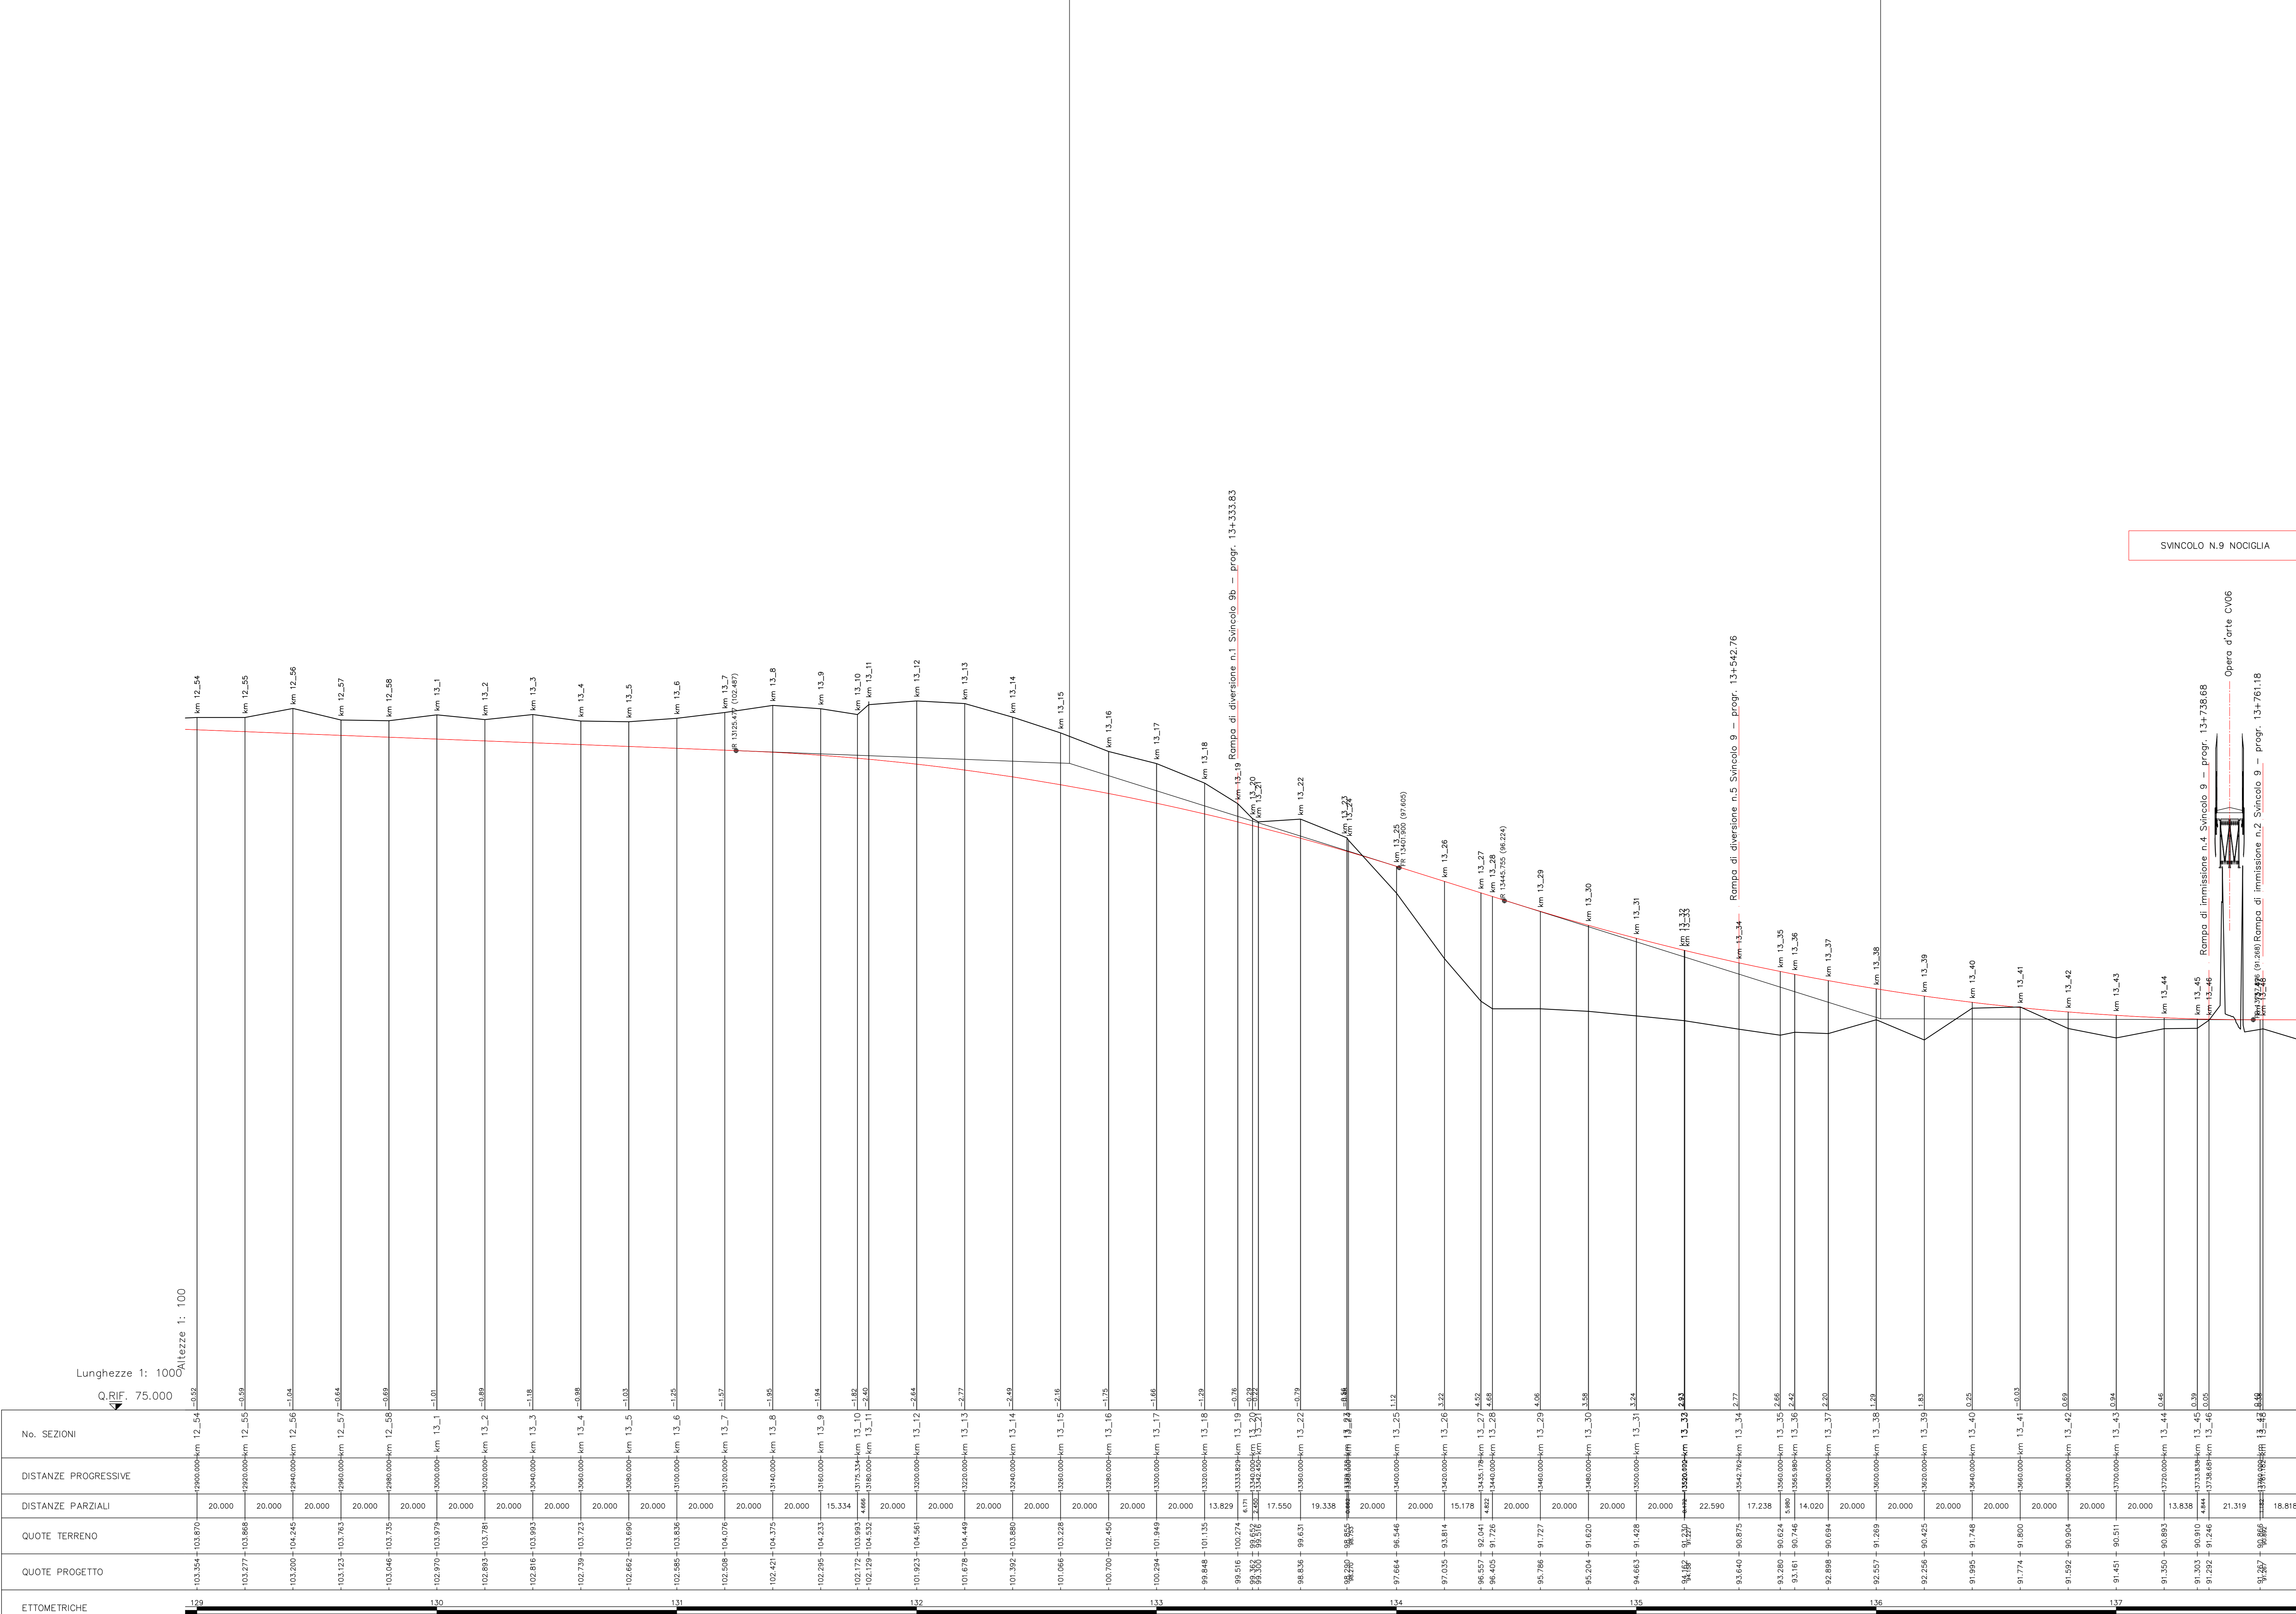

SVINCOLO N.9 NOCIGLIA

Opera d'arte CV06



Direzione Progettazione e Realizzazione Lavori

CORRIDOIO PLURIMODALE ADRIATICO
ITINERARIO MAGLIE - SANTA MARIA DI LEUCA
S.S. N° 275 "DI S. MARIA DI LEUCA"
LAVORI DI AMMODERNAMENTO E ADEGUAMENTO ALLA SEZ. B DEL D.M. 5.11.2001
1° Lotto: Dal Km 0+000 di prog. al Km 23+300 di prog.

PROGETTO DEFINITIVO COD. BA283

PROGETTAZIONE: ARNAS - COORDINAMENTO TERRITORIALE ADRIATICA

I PROGETTISTI
 Ing. Alberto SACCHERO - Progettista e Coordinatore
 Ing. Simone MASCIULLO - Progettista

COLLABORATORI
 Geom. Andrea DELL'ANNA
 Geom. Massimo MARIANO
 Geom. Giuseppe GALDI

R. GEOLOGO
 Geom. Pasquale SCORICA

E. COORDINATORE DELLA SICUREZZA IN FASE DI PROGETTAZIONE
 Ing. Assunta SACCHERO

E. RESPONSABILE DEL PROCEDIMENTO
 Ing. Gianfranco PASQUALUNGA

RESPONSABILE PROJECT MANAGEMENT PUGLIA
 Ing. Nicola MANDI

ATTIVITA' DI SUPPORTO



Tracciato

PROGETTO STRADALE
ASSE PRINCIPALE
PROFilo LONGITUDINALE - TAVOLA 17 - DA Pr 12+940 A Pr 13+740

PROGETTO	LV. PROG. N. PROG.	NOME FILE	REVISIONE	SCALA:
PO0_PS000_TRA_FP17_B.dwg				1:1000/100
PO0_PS000_TRA_FP17				

REV.	DESCRIZIONE	DATA	REDATTO	VERIFICATO	APPROVATO
B	REVISIONE DEL PROGETTO DEFINITIVO DEL 2017		Giugno 2018		
A	REVISIONE DEL PROGETTO DEFINITIVO		Novembre 2017		