


27.957
32.434
30.000
33.453
32.456
0.218
36.906
34.536

29
PROG. 12610,456
Q. 97,590
R. 20000,000
T1. 71,422
T2. 71,418
BS. 0,128
SV. 142,835
OP. -0,74185

Altezze 1: 100  
Lunghezze 1: 1000  
Q.RIF. 75.000

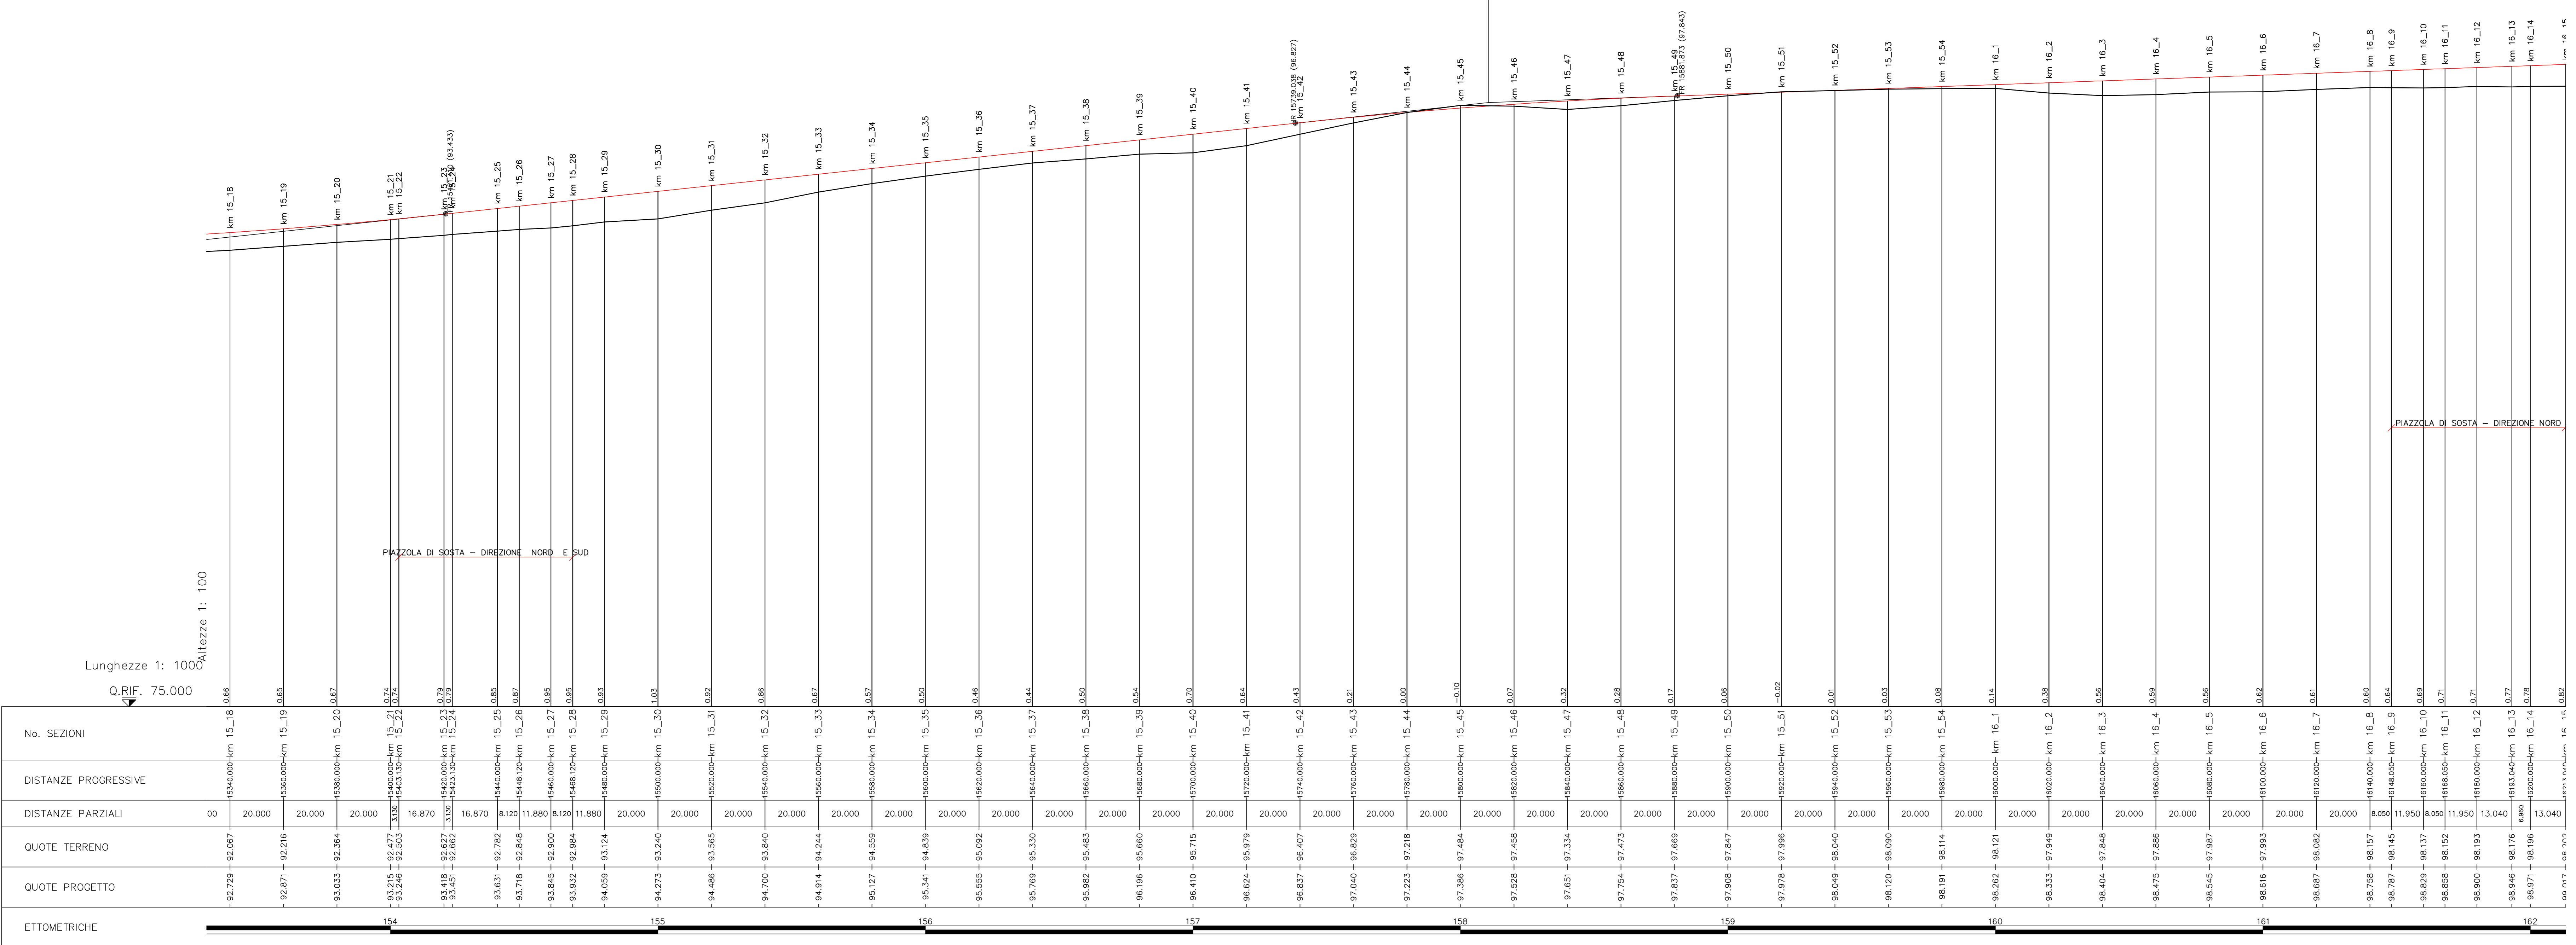




**Direzione Progettazione e Realizzazione Lavori**

**CORRIDOIO PLURIMODALE ADRIATICO**  
**ITINERARIO MAGLIE - SANTA MARIA DI LEUCA**  
**S.S. N° 275 "DI S. MARIA DI LEUCA"**  
**LAVORI DI AMMODERNAMENTO E ADEGUAMENTO ALLA SEZ. B DEL D.M. 5.11.2001**  
 S.S. 16 dal km 981+700 al km 985+386 - S.S. 275 dal km 0+000 al km 37+000  
**1° Lotto: Dal Km 0+000 di prog. al Km 23+300 di prog.**

**PROGETTO DEFINITIVO** COD. BA283

**PROGETTAZIONE: ARNAS - COORDINAMENTO TERRITORIALE ADRIATICA**

<b>I PROGETTISTI</b> Ing. Alberto SACCHERO - Progettista e Coordinatore Ing. Simone MASCIULLO - Progettista	ATTIVITA' DI SUPPORTO 
<b>COLLABORATORI</b> Geom. Andrea DELL'ANNA Geom. Massimo MARTINO Geom. Giuseppe CALZ'	- Traccista Società di Ingegneria
<b>IL GEOLOGO</b> Geom. Pasquale SCORICA	<b>IL COORDINATORE DELLA SICUREZZA IN FASE DI PROGETTAZIONE</b> Ing. Alberto SACCHERO
<b>IL RESPONSABILE DEL PROCEDIMENTO</b> Ing. Gianfranco PAGLIARUSA	<b>RESPONSABILE PROJECT MANAGEMENT PUGLIA</b> Ing. Nicola MAND'

**PROGETTO STRADALE**  
**ASSE PRINCIPALE**  
**PROFILO LONGITUDINALE - TAVOLA 20 - DA PR 15+380 A PR 16+200**

<b>CODICE PROGETTO</b> PROGETTO LIV. PROG. N. PROG. L0503A 0 1701	<b>NOME FILE</b> P00_PS00_TRA_FP20_B.dwg CODICE ELAB. P00PS00TRAFP20	<b>REVISIONE</b> B	<b>SCALA:</b> 1:1000/100
---	--	-----------------------	-----------------------------

B	REVISIONE DEL PROGETTO DEFINITIVO DEL 2017	Giugno 2018		
A	REVISIONE DEL PROGETTO DEFINITIVO	Novembre 2017		
REV.	DESCRIZIONE	DATA	REDATTO	VERIFICATO APPROVATO