


PROG	92
Q	8306,068
	98,862
R	30000,000
T1	148,687
T2	148,689
RS	6,373
SV	299,372
IP	0,997918

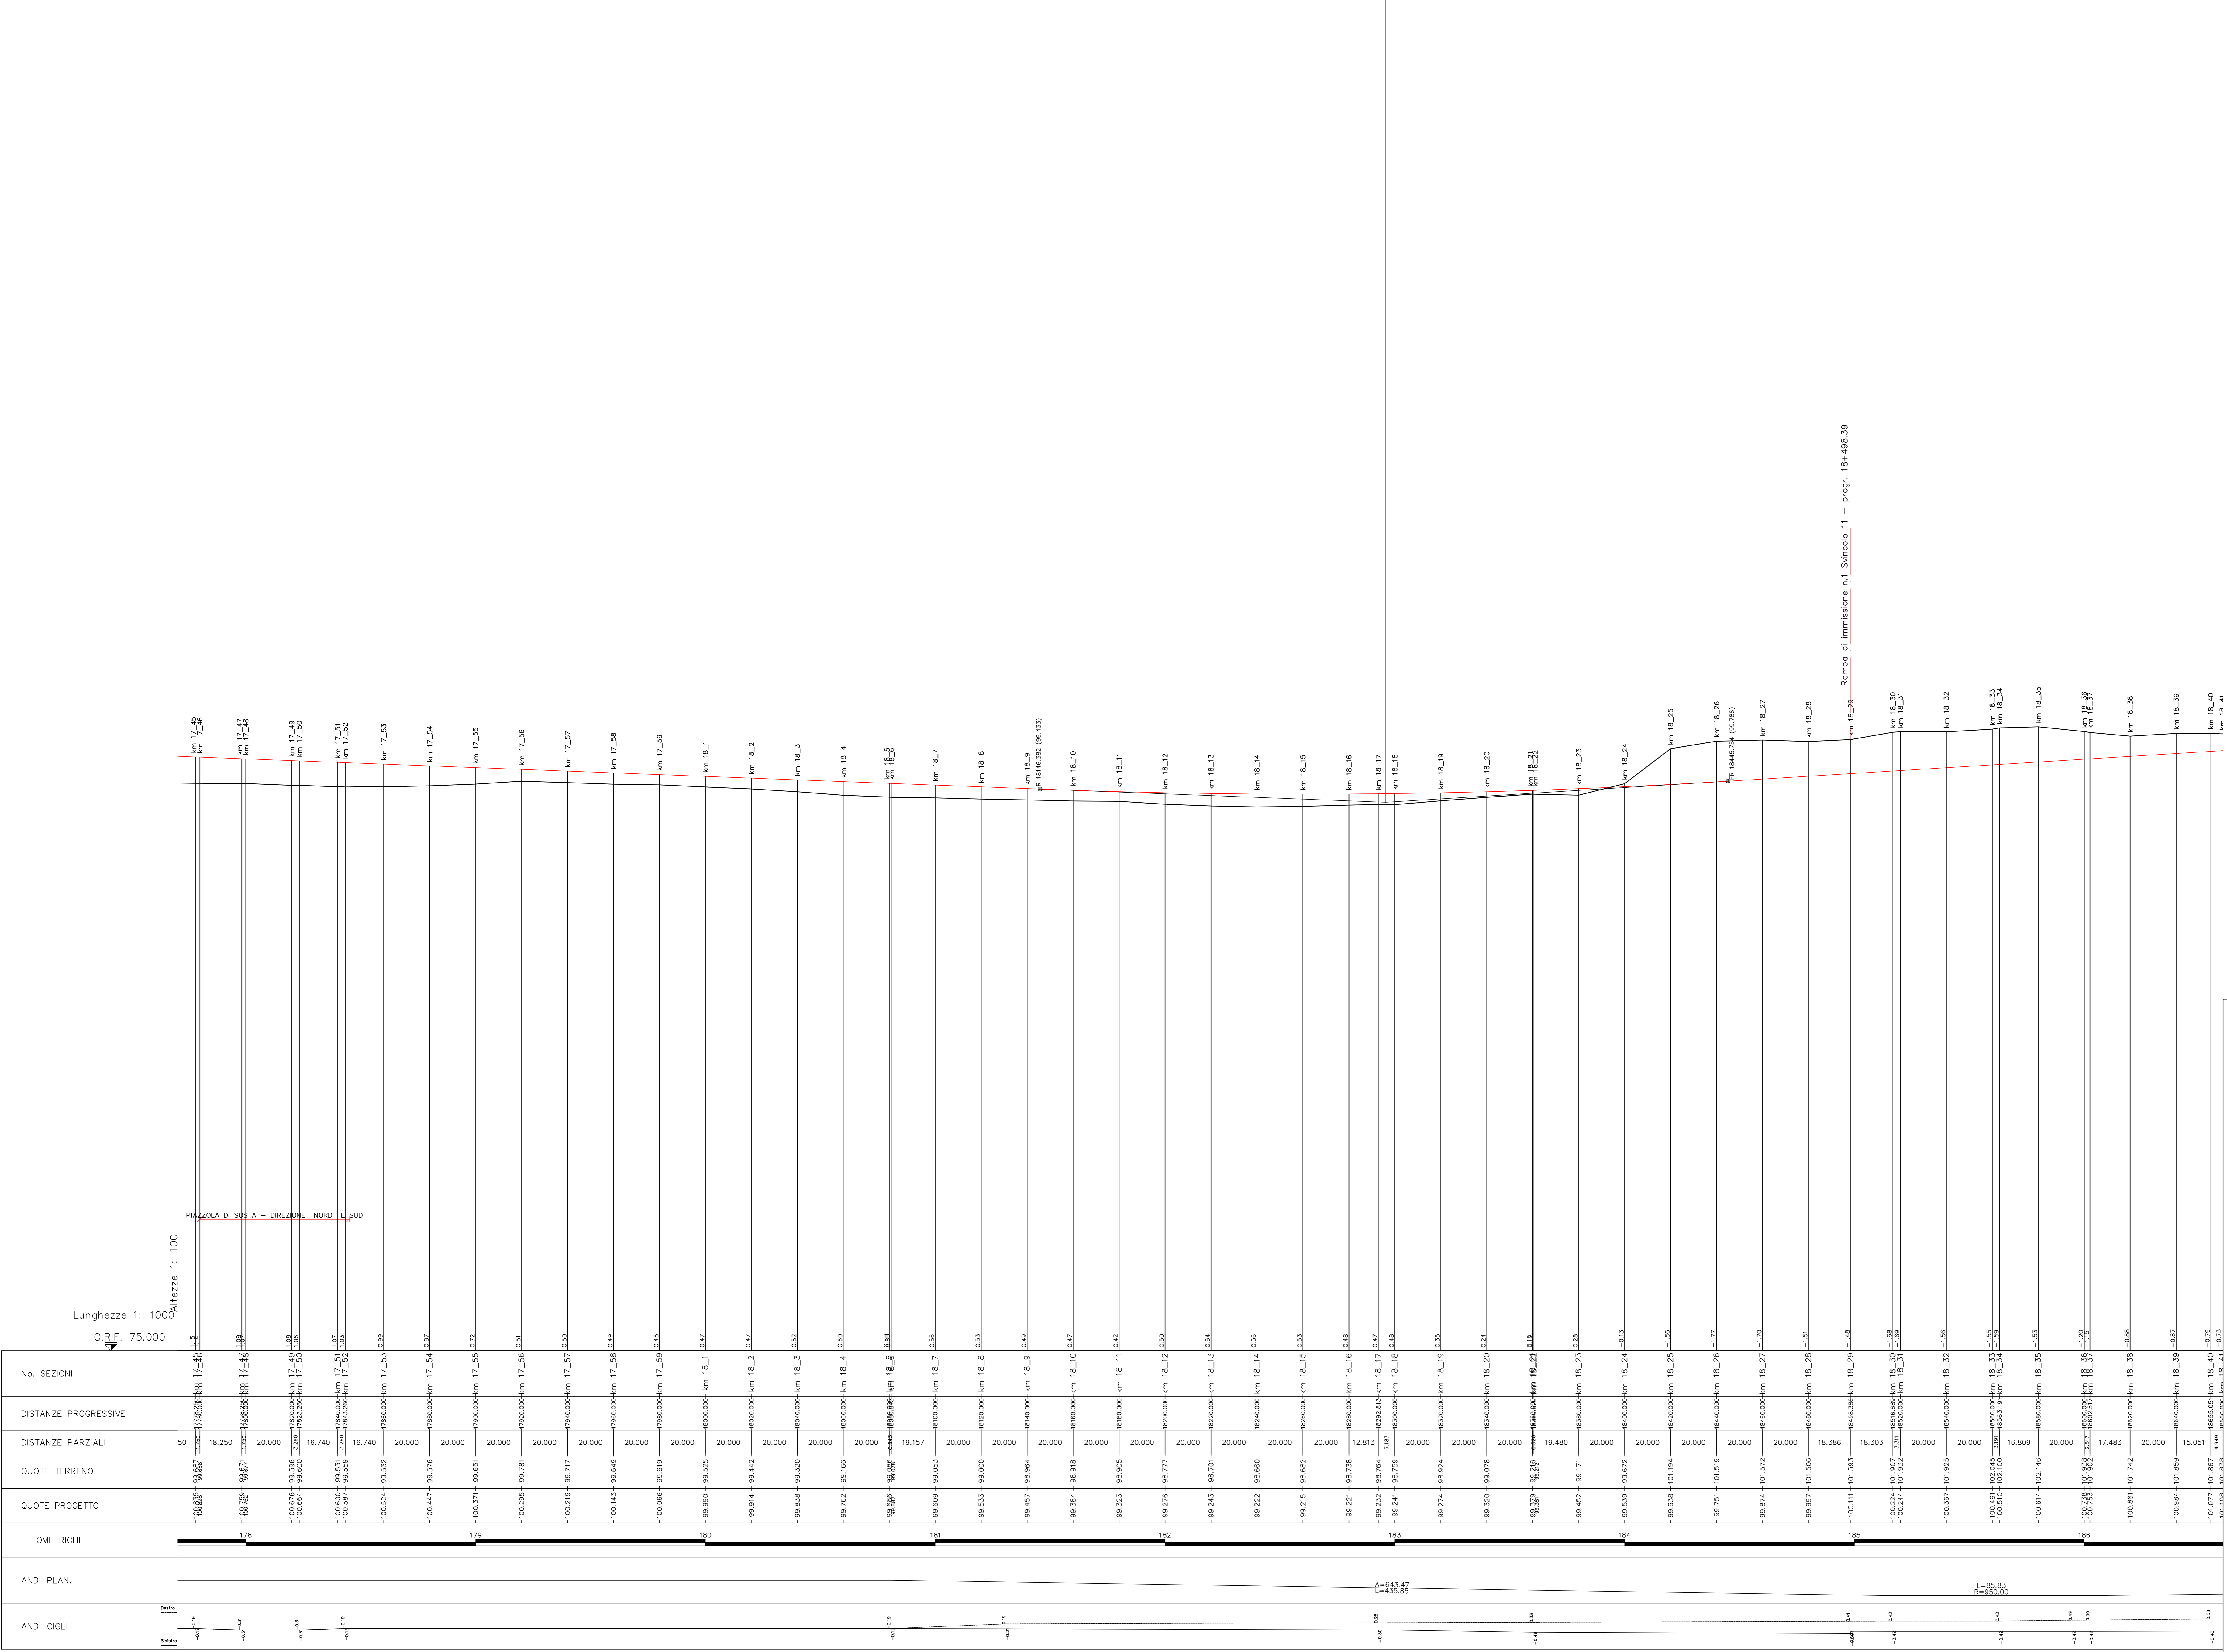

No. SEZIONI	DISTANZE PROGRESSIVE	DISTANZE PARZIALI	QUOTE TERRENO	QUOTE PROGETTO	ETOMETRICHE



Direzione Progettazione e Realizzazione Lavori

CORRIDOIO PLURIMODALE ADRIATICO
ITINERARIO MAGLIE - SANTA MARIA DI LEUCA
S.S. N° 275 "DI S. MARIA DI LEUCA"
 LAVORI DI AMMODERNAMENTO E ADEGUAMENTO ALLA SEZ. B DEL D.M. 5.11.2001
 S.S. 16 dal km 981+700 al km 985+386 - S.S. 275 dal km 0+000 al km 37+000
1° Lotto: Dal Km 0+000 di prog. al Km 23+300 di prog.

PROGETTO DEFINITIVO COD. BA283

PROGETTAZIONE: ANAS - COORDINAMENTO TERRITORIALE ADRIATICA

I PROGETTISTI
 Ing. Alberto SANCHEZ - Progettista e Coordinatore
 Ing. Simone MASCIULLO - Progettista

COLLABORATORI
 Geom. Andrea DELL'ANNA
 Geom. Massimo MARIANO
 Geom. Giuseppe CALZ'

R. GEOLOGO
 Geom. Pasquale SCORICA

E. COORDINATORE DELLA SICUREZZA IN FASE DI PROGETTAZIONE
 Ing. Alberto SANCHEZ

E. RESPONSABILE DEL PROCEDIMENTO
 Ing. Gianfranco PASQUALONZA

RESPONSABILE PROJECT MANAGEMENT PUGLIA
 Ing. Nicola MAND'

Attività di supporto



Tracciato

PROGETTO STRADALE
ASSE PRINCIPALE
 PROFILO LONGITUDINALE - TAVOLA 23 - DA Pr 17+800 A Pr 18+640

CODICE PROGETTO PROGETTO: LO503A 01701	NOME FILE P00_PS00_TRA_FP23_B.dwg CODICE ELAB.: P00P500TRAF23	REVISIONE B	SCALA: 1:1000/100
---	--	-----------------------	----------------------

B REVISIONE DEL PROGETTO DEFINITIVO DEL 2017 A REVISIONE DEL PROGETTO DEFINITIVO	Data: Giugno 2018 Data: Novembre 2017	REDATTO VERIFICATO	APPROVATO
---	--	-----------------------	-----------