


PROG	37
Q	3151,330
	106,464
R	15000,000
TI	214,071
T2	214,007
BS	1,527
SV	428,011
SP	2,834068

PROG	38
Q	2190
	10
R	3000
TI	14
T2	14
BS	1,527
SV	28
SP	-0,36

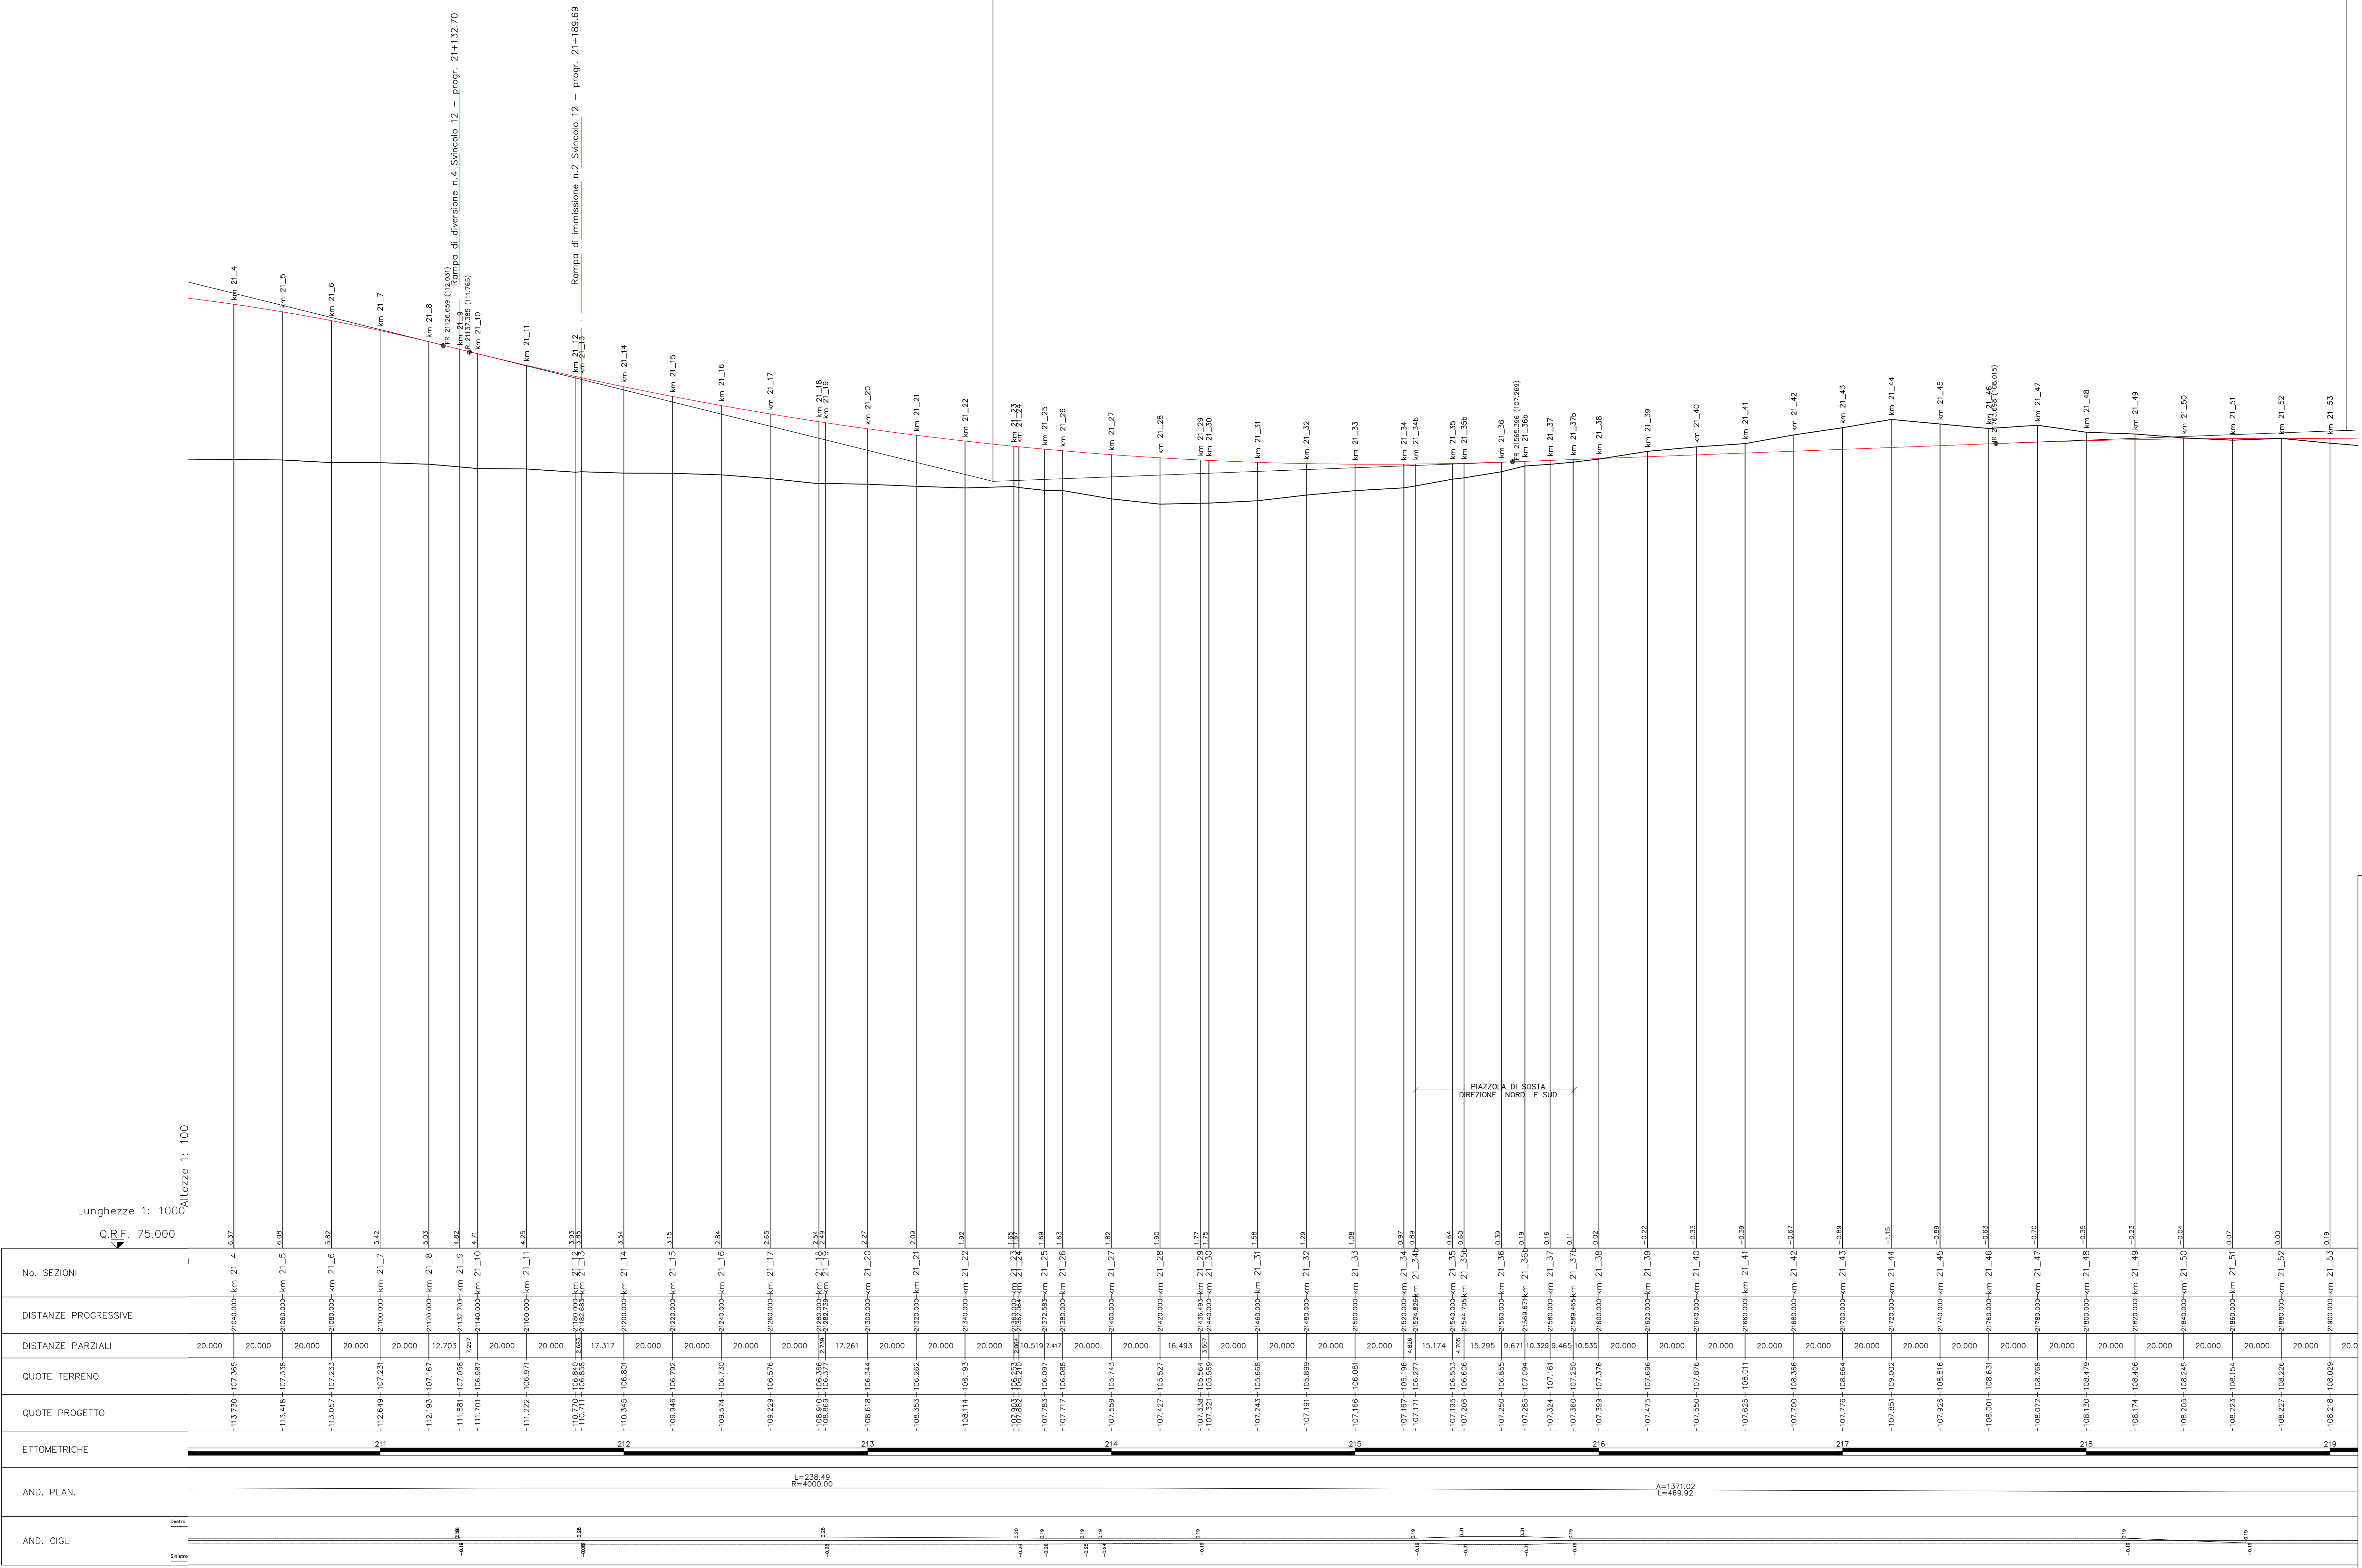

Sanas
 GRUPPO FS ITALIANE Direzione Progettazione e Realizzazione Lavori

CORRIDOIO PLURIMODALE ADRIATICO
 ITINERARIO MAGLIE - SANTA MARIA DI LEUCA
 S.S. N° 275 "DI S. MARIA DI LEUCA"
 LAVORI DI AMMODERNAMENTO E ADEGUAMENTO ALLA SEZ. B DEL D.M. 5.11.2001
 S.S. 16 dal km 981+700 al km 985+386 - S.S. 275 dal km 0+000 al km 37+000
 1° Lotto: Dal Km 0+000 di prog. al Km 23+300 di prog.

PROGETTO DEFINITIVO COD. BA283

PROGETTAZIONE: ANAS - COORDINAMENTO TERRITORIALE ADMATICA

I PROGETTISTI Ing. Alberto SACCHERO - Progettista e Coordinatore Ing. Simone MASCIULLO - Progettista COLLABORATORI Geom. Andrea DELL'ANNA Geom. Massimo MARIANO Geom. Giuseppe CALZ'	ATTIVITA' DI SUPPORTO Società di Ingegneria Tracciato
--	---

PROGETTO STRADALE
 ASSE PRINCIPALE
 PROFILO LONGITUDINALE - TAVOLA 27 - DA Pr 21+060 A Pr 21+880

CODICE PROGETTO	NOME FILE	REVISIONE	SCALA:
PROGETTO LIV. PROG. N. PROG. 0503A 01701	POO_PS00_TRA_FP27_B.dwg	B	1:1000/100
REVISIONE DEL PROGETTO DEFINITIVO	CODICE ELAB. P00P5001TRAFP27		

REV.	DESCRIZIONE	DATA	REDATTO	VERIFICATO	APPROVATO
B	REVISIONE DEL PROGETTO DEFINITIVO DEL 2017		Giugno 2018		
A	REVISIONE DEL PROGETTO DEFINITIVO		Novembre 2017		