



# RAMPA 5

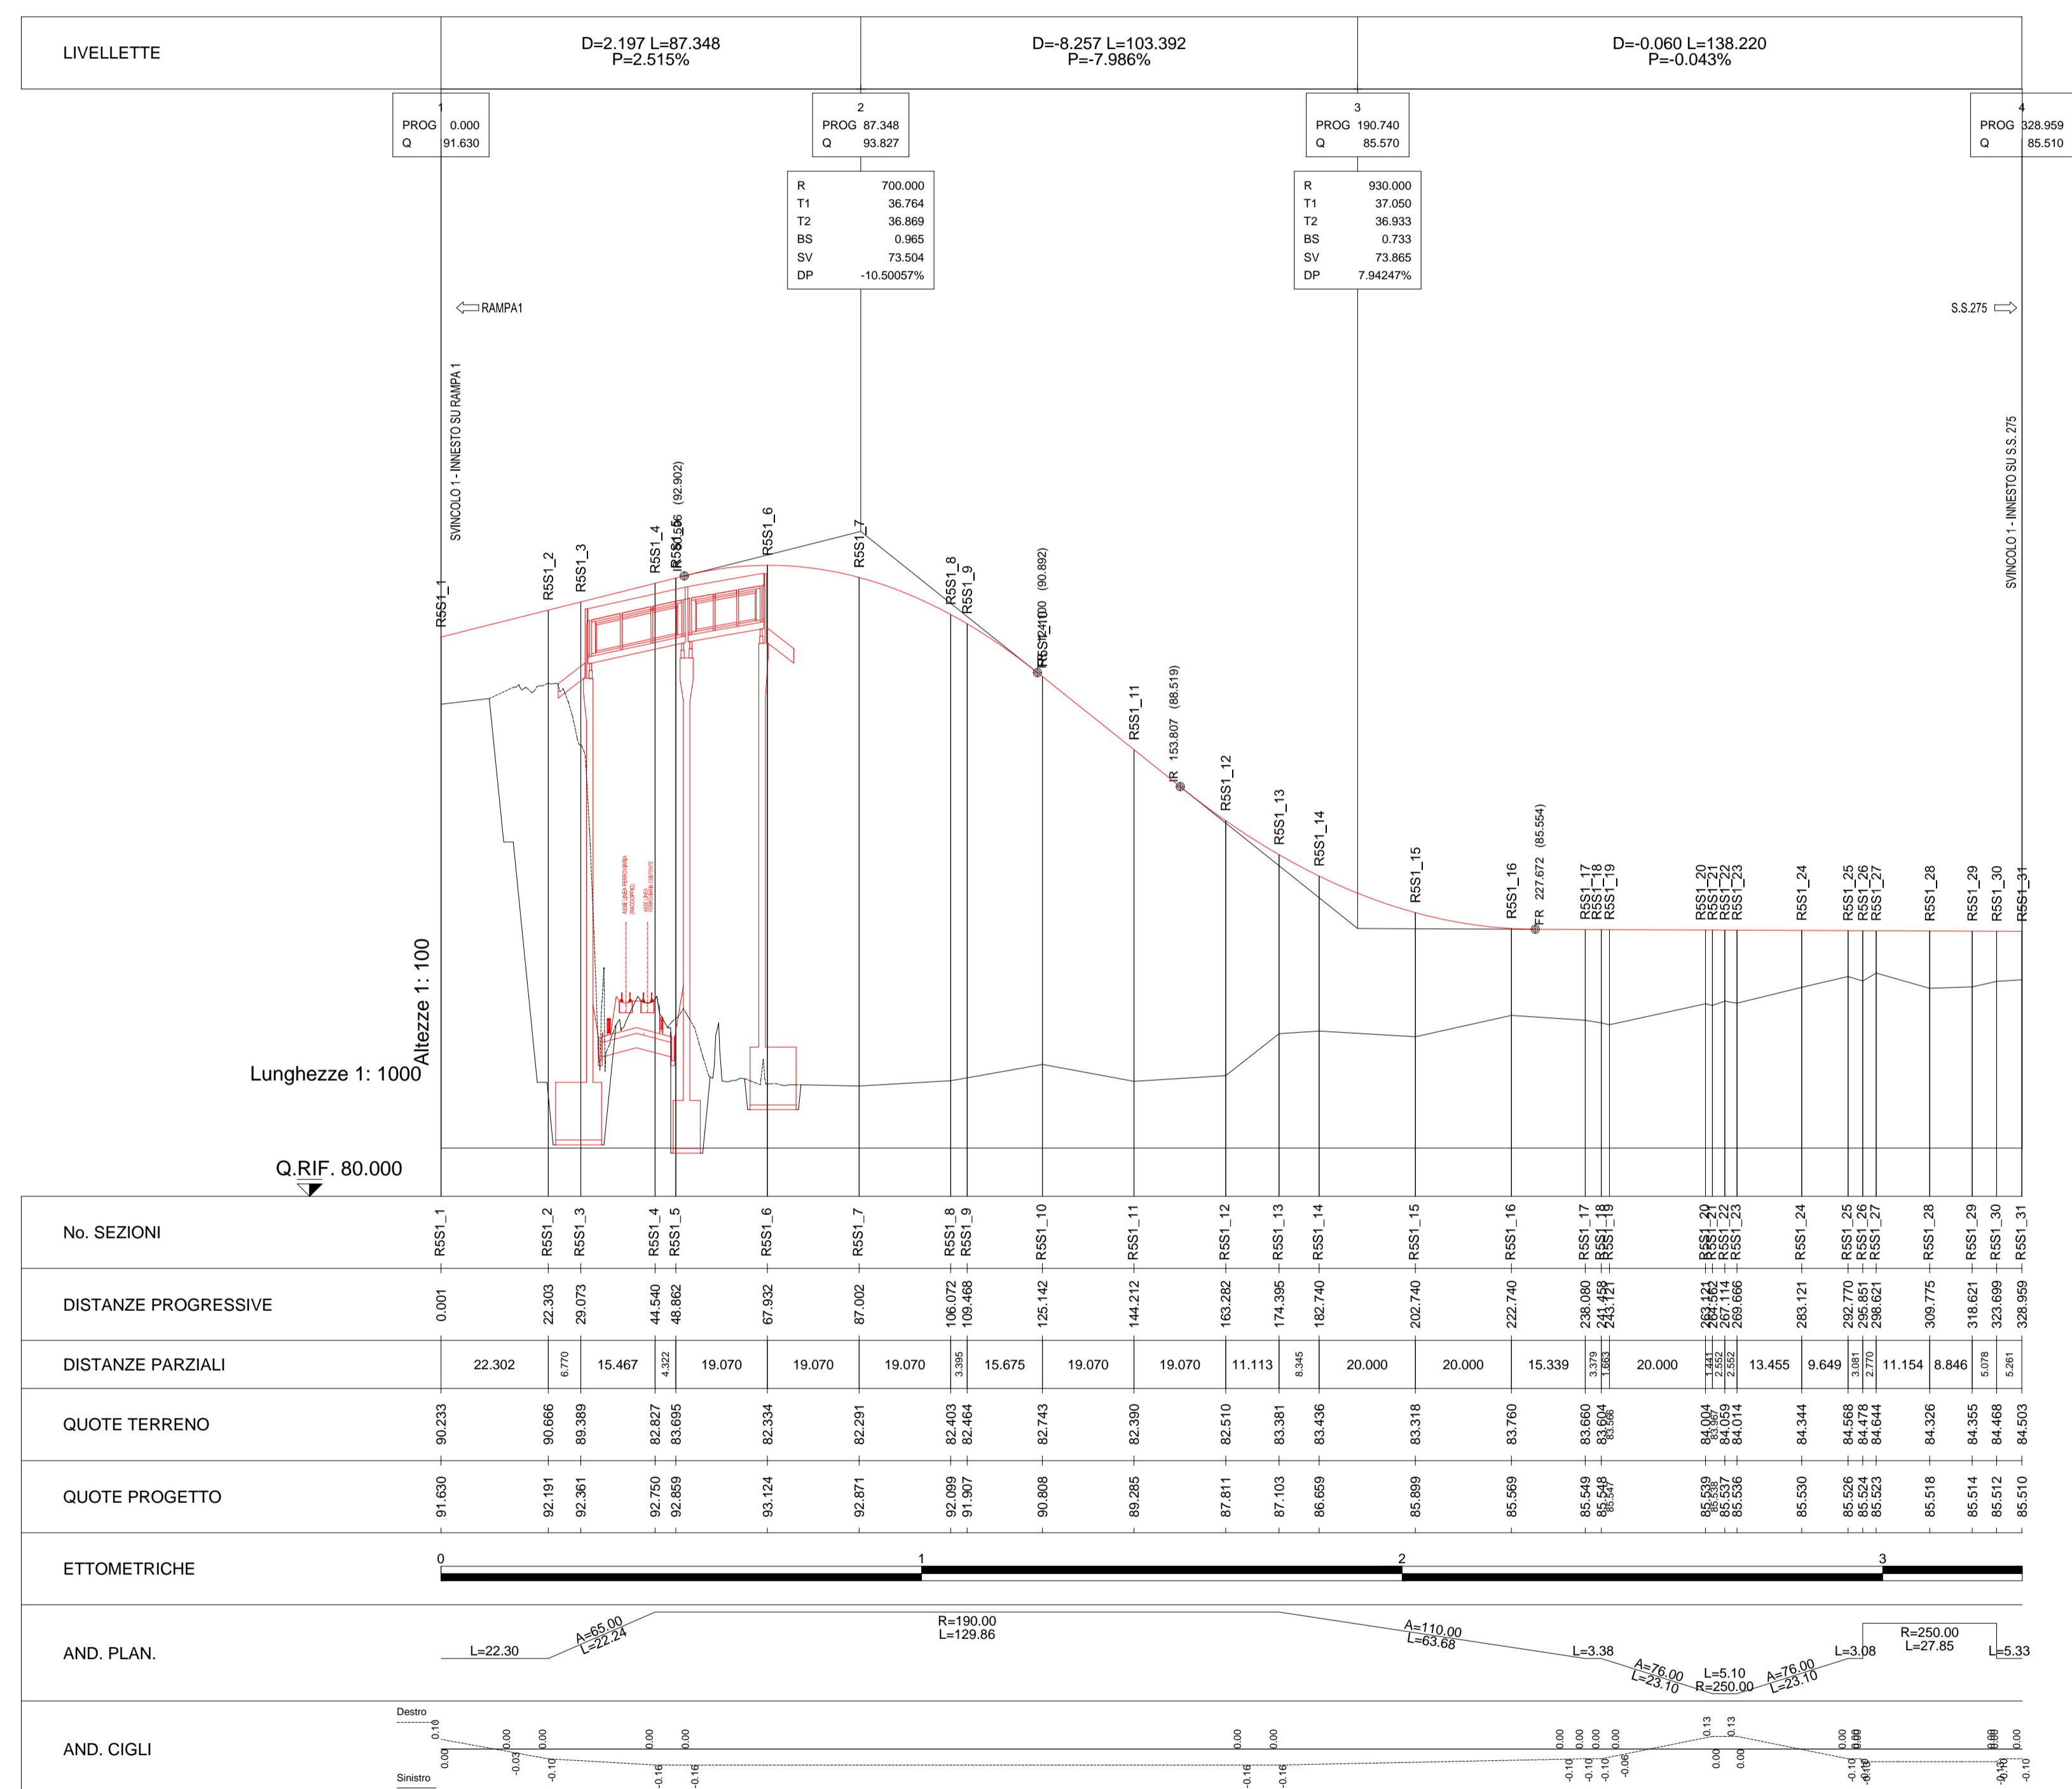

## KEYPLAN

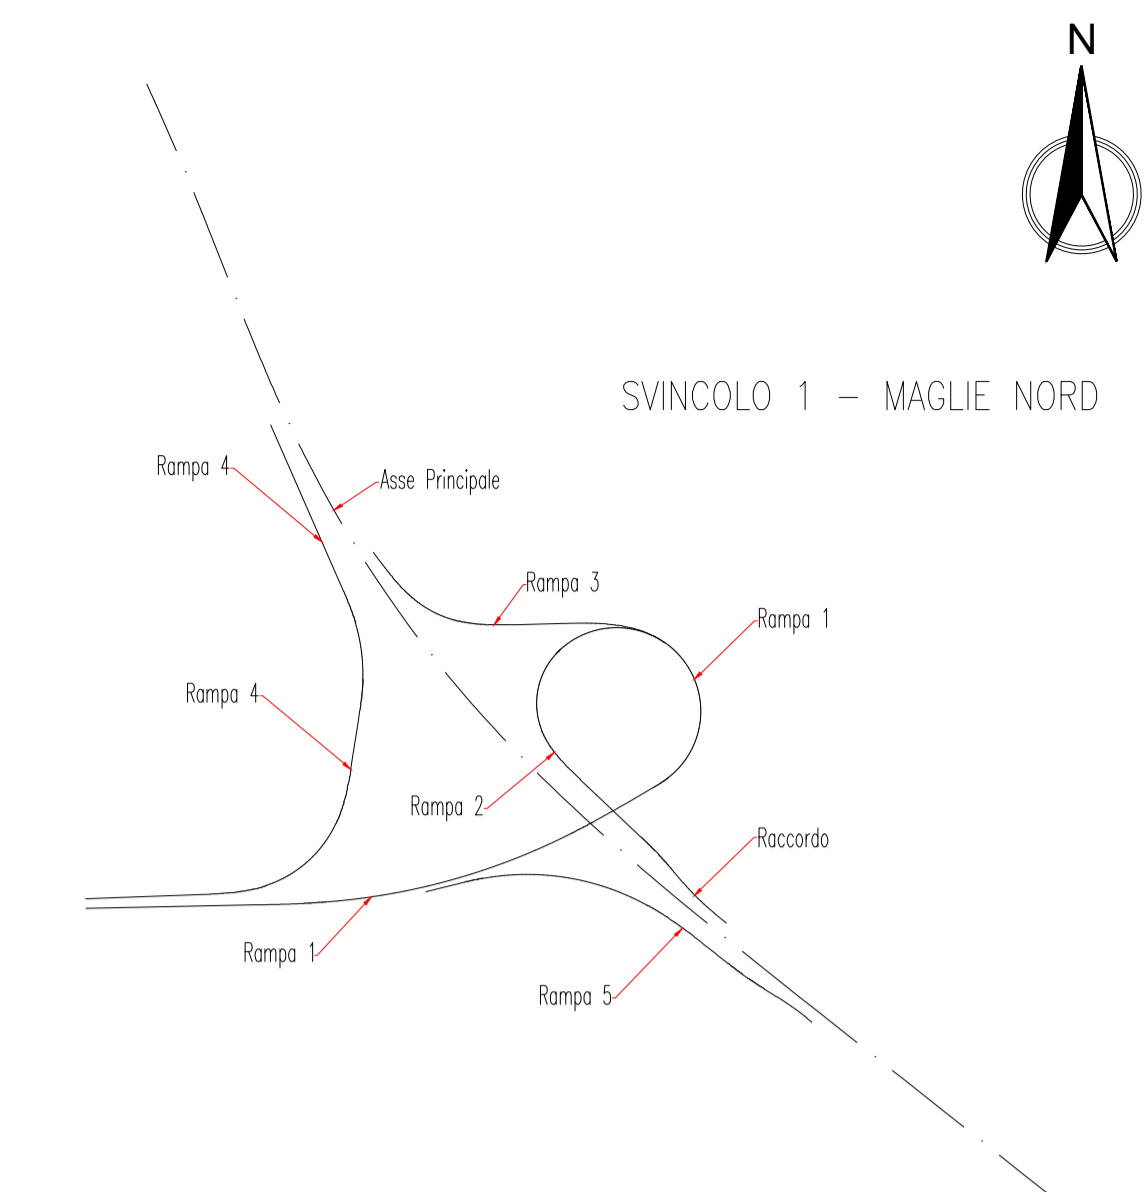

SVINCOLO 1 - MAGLIE NORD



**GRUPPO FS ITALIANE** Direzione Progettazione e Realizzazione Lavori



**CORRIDOIO PLURIMODALE ADRIATICO**  
**ITINERARIO MAGLIE - SANTA MARIA DI LEUCA**  
**S.S. N° 275 "DI S. MARIA DI LEUCA"**  
**LAVORI DI AMMODERNAMENTO E ADEGUAMENTO ALLA SEZ. B DEL D.M. 5.11.2001**  
S.S. 16 dal km 981+700 al km 985+386 - S.S. 275 dal Km 0+000 al km 37+000  
**1° Lotto: Dal Km 0+000 di prog. al Km 23+300 di prog.**

**PROGETTO DEFINITIVO**

COD. BA283

**PROGETTAZIONE: ANAS - COORDINAMENTO TERRITORIALE ADRIATICA**

**I PROGETTISTI**  
 Ing. Alberto SANCHIRICO - Progettista e Coordinatore  
 Ing. Simona MASCIULLO - Progettista

**COLLABORATORI**  
 Geom. Andrea DELL'ANNA  
 Geom. Massimo MARTANO  
 Geom. Giuseppe CALO'

**IL GEOLOGO**  
 Dott. Pasquale SCORCIA

**IL COORDINATORE DELLA SICUREZZA IN FASE DI PROGETTAZIONE**  
 Ing. Alberto SANCHIRICO

**IL RESPONSABILE DEL PROCEDIMENTO**  
 Ing. Gianfranco PAGLIARUNGA

**RESPONSABILE PROJECT MANAGEMENT PUGLIA**  
 Ing. Nicola MARZI

ATTIVITA' DI SUPPORTO



Tracciato

**PROGETTO STRADALE**  
**SVINCOLO 1 - MAGLIE NORD**  
**PROFILO LONGITUDINALE - RAMPA 5**

PROGETTO	LV. PROG.	N. PROG.	NOME FILE	REVISIONE	SCALA:
V00_SV01_TRA_FP04_B.dwg					
0503A	D	1701	V00_SV01_TRA_FP04	B	1:1000/100

REV.	DESCRIZIONE	DATA	REDATTO	VERIFICATO	APPROVATO
B	REVISIONE DEL PROGETTO DEFINITIVO DEL 2017	Giugno 2018			
A	REVISIONE DEL PROGETTO DEFINITIVO	Novembre 2017			