
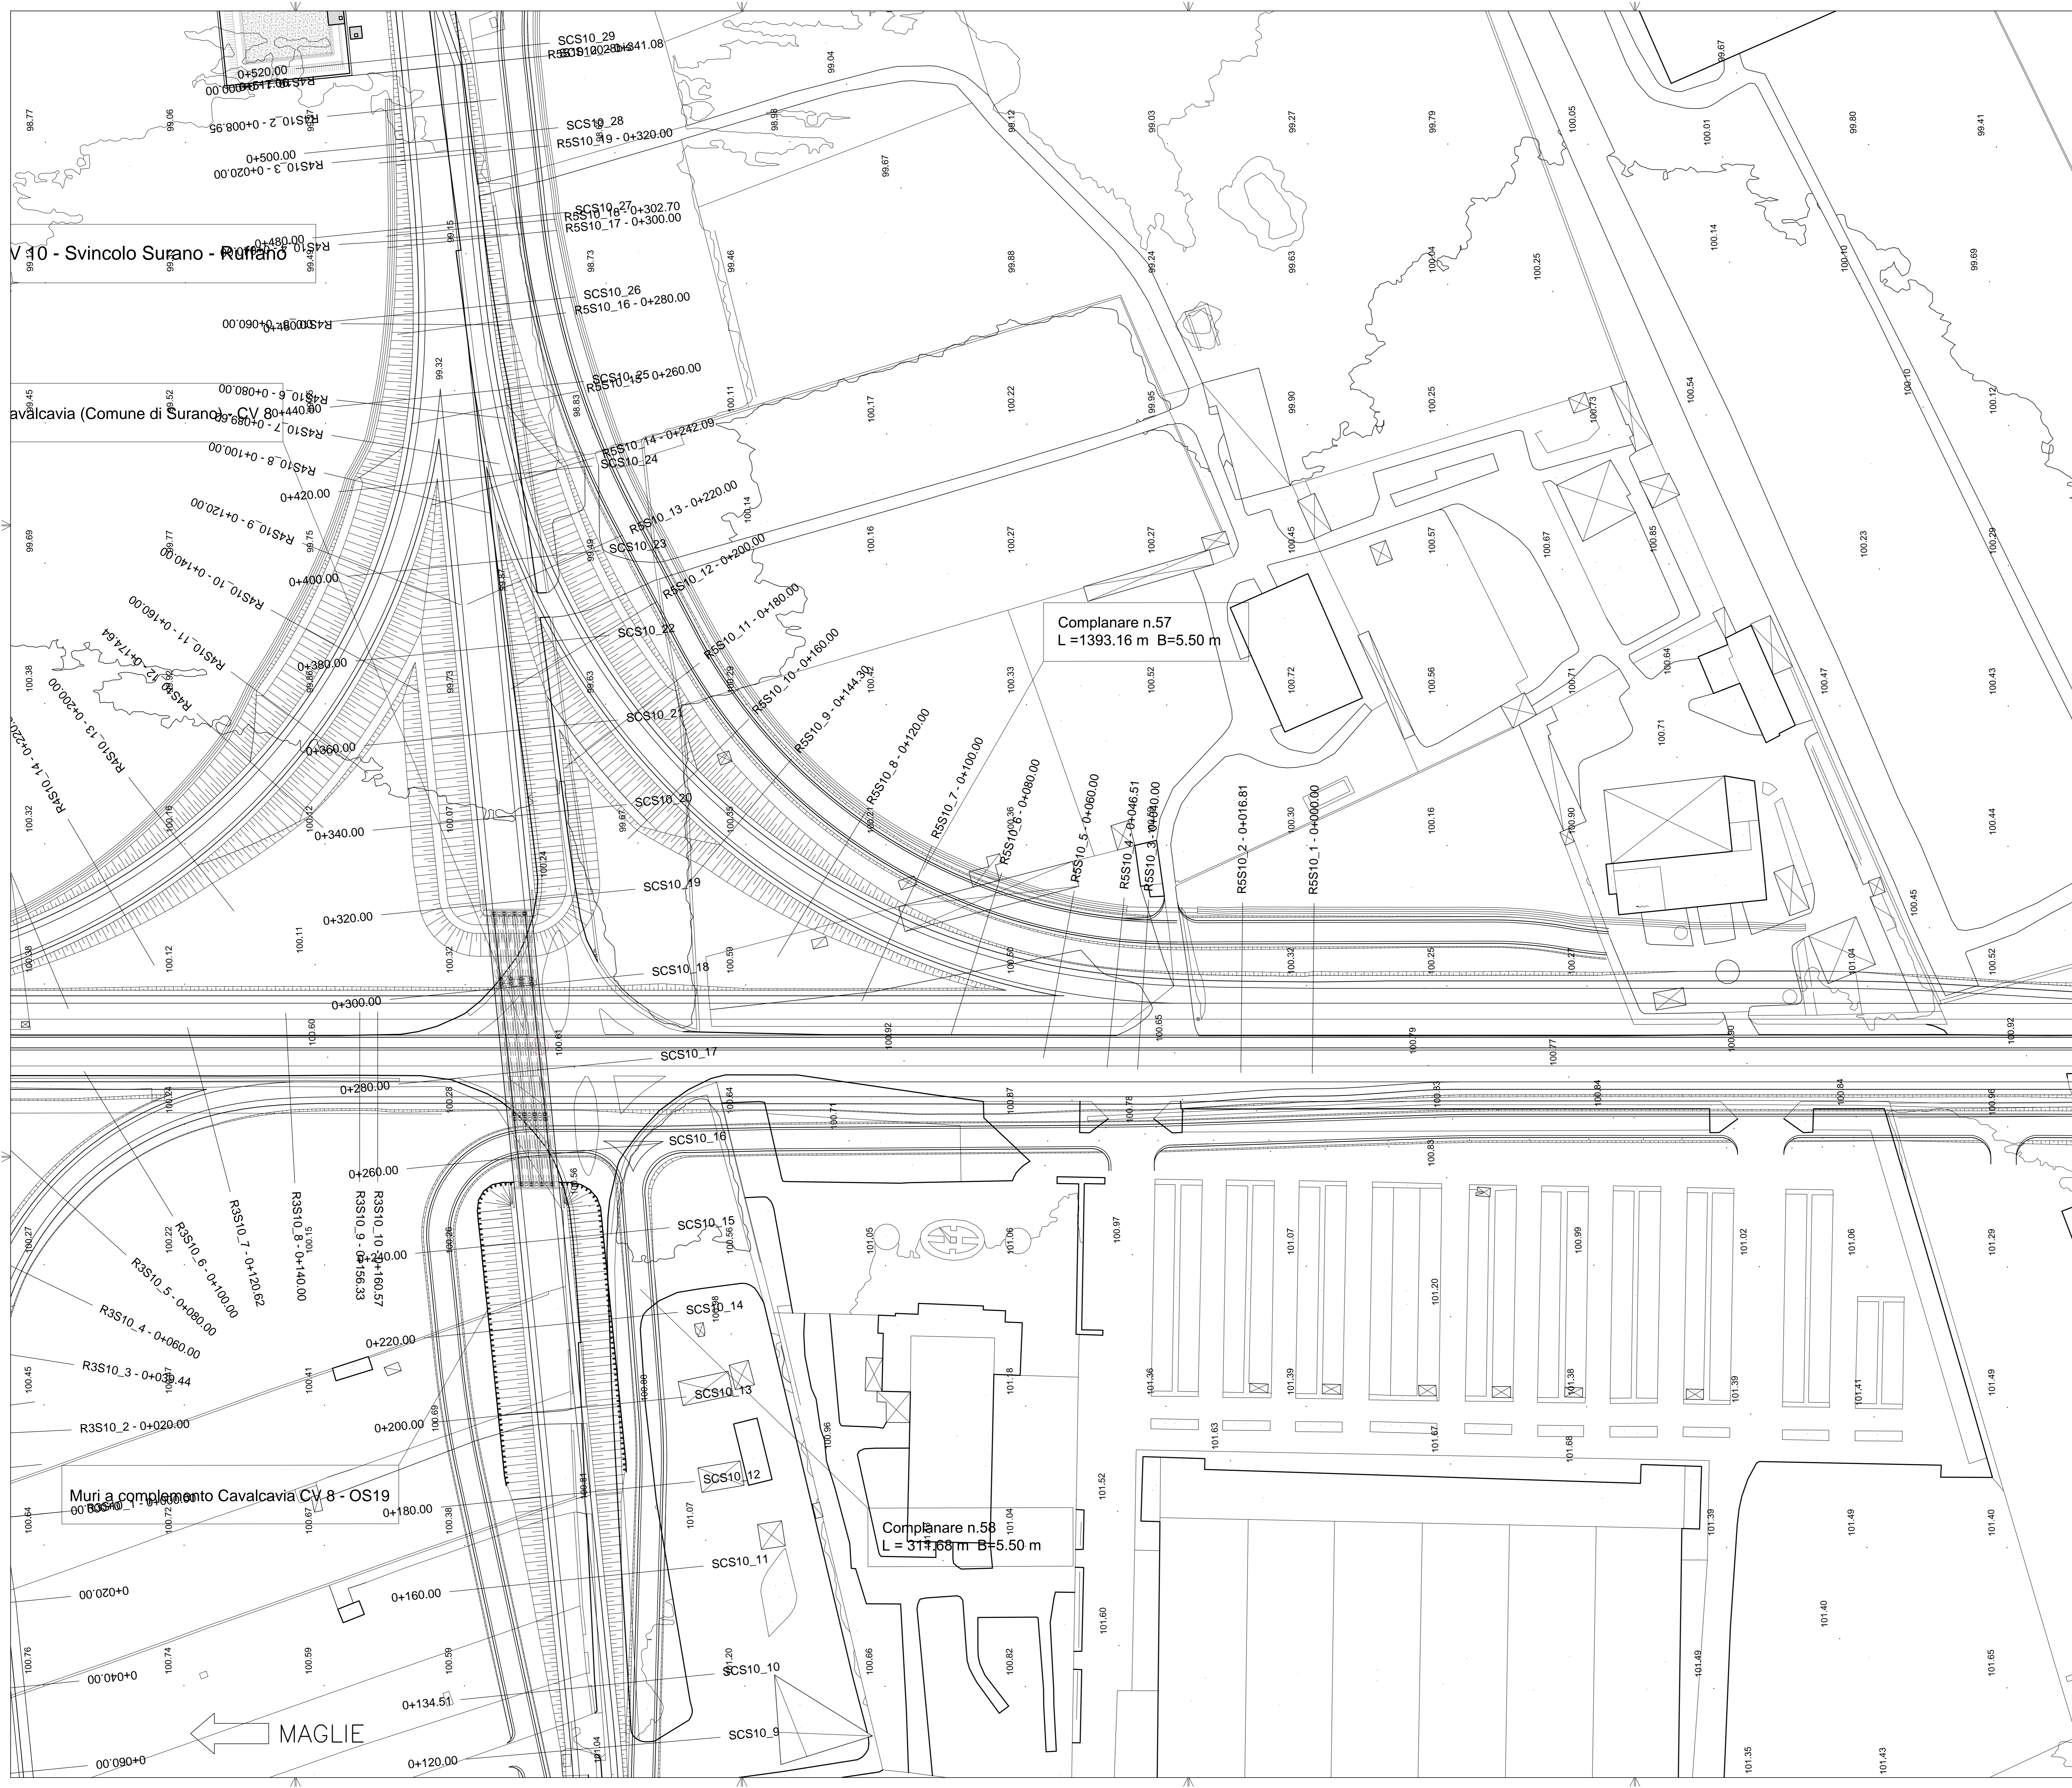


KEYPLAN

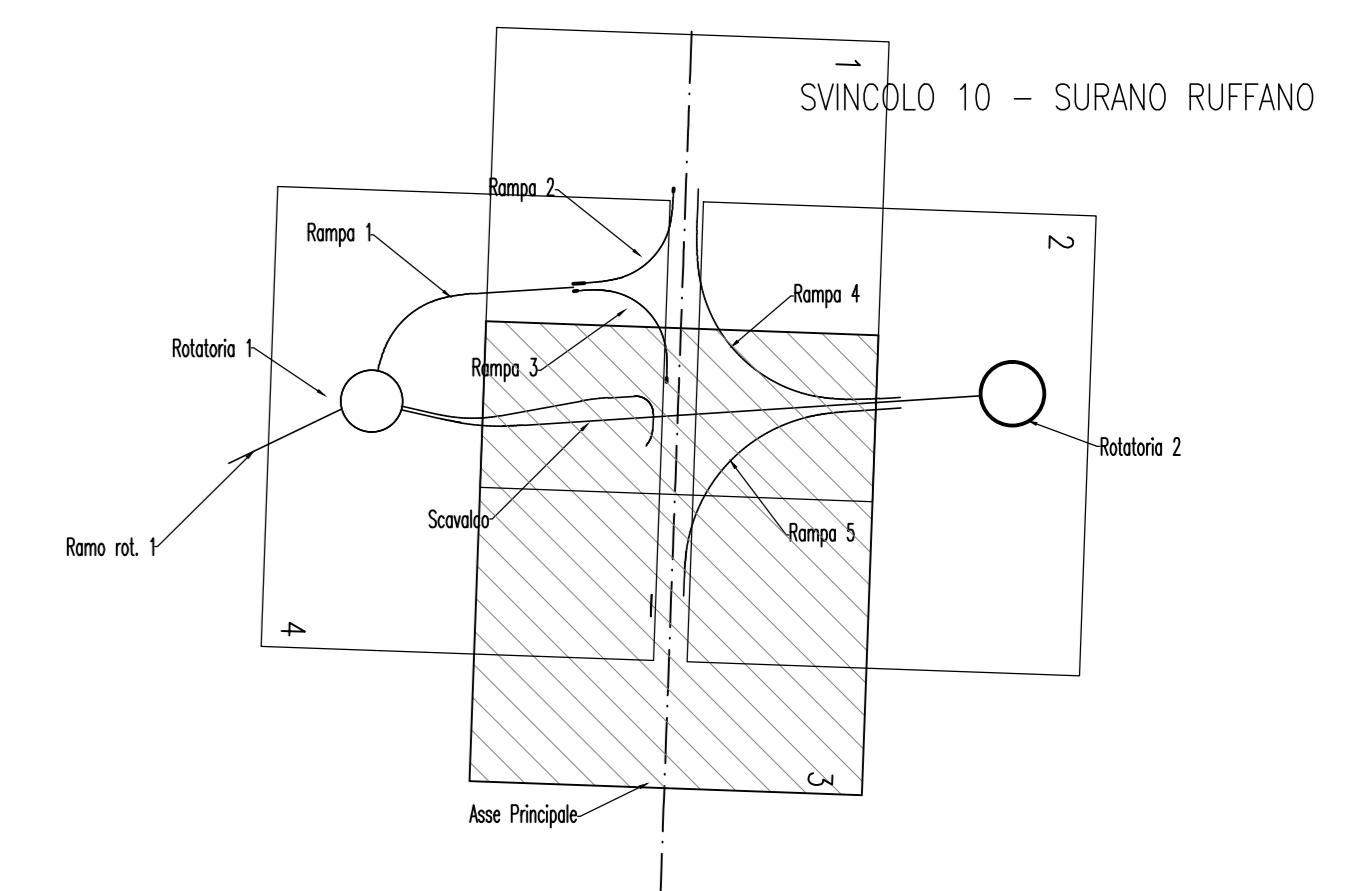

Sanas
GRUPPO FS ITALIANE Direzione Progettazione e Realizzazione Lavori

CORRIDOIO PLURIMODALE ADRIATICO
ITINERARIO MAGLIE - SANTA MARIA DI LEUCA
S.S. N° 275 "DI S. MARIA DI LEUCA"
LAVORI DI AMMODERNAMENTO E ADEGUAMENTO ALLA SEZ. B DEL D.M. 5.11.2001
S.S. 16 dal km 981+700 al km 985+386 - S.S. 275 dal km 0+000 al km 37+000
1° Lotto: Dal Km 0+000 di prog. al Km 23+300 di prog.

PROGETTO DEFINITIVO COD. BA283

PROGETTAZIONE: ANAS - COORDINAMENTO TERRITORIALE ADRIATICA

I. PROGETTISTI
Ing. Alberto SANCHEZ - Progettista e Coordinatore
Ing. Simone MASCIULLO - Progettista

COLLABORATORI
Geom. Andrea DELL'ANNA
Geom. Massimo MARIANO
Geom. Giuseppe CALO'

II. GEOLOGO
Dott. Pasquale SCORICA

III. COORDINATORE DELLA SICUREZZA IN FASE DI PROGETTAZIONE
Ing. Alberto SANCHEZ

IV. RESPONSABILE DEL PROCEDIMENTO
Ing. Gianfranco PASQUALONZA

RESPONSABILE PROJECT MANAGEMENT PUGLIA
Ing. Nicola MARZI

ATTIVITA' DI SUPPORTO
Gestione Appalti Management S.r.l. - Tricicisti
Società di Ingegneria

PROGETTO STRADALE
SVINCOLO 10 - SURANO RUFFANO
PLANIMETRIA DI PROGETTO - TAVOLA 3

CODICE PROGETTO	NOME FILE	REVISIONE	SCALA:
PROGETTO	VDD_SV10_TRA_PP03_8.dwg		
PROG. N. PROG.			
CODICE ELAB.	VDD_SV10_TRA_PP03		
		B	1:500

REV.	DESCRIZIONE	DATA	REDATTO	VERIFICATO	APPROVATO
B	REVISIONE DEL PROGETTO DEFINITIVO DEL 2017	Giugno 2018			
A	REVISIONE DEL PROGETTO DEFINITIVO	Novembre 2017			