
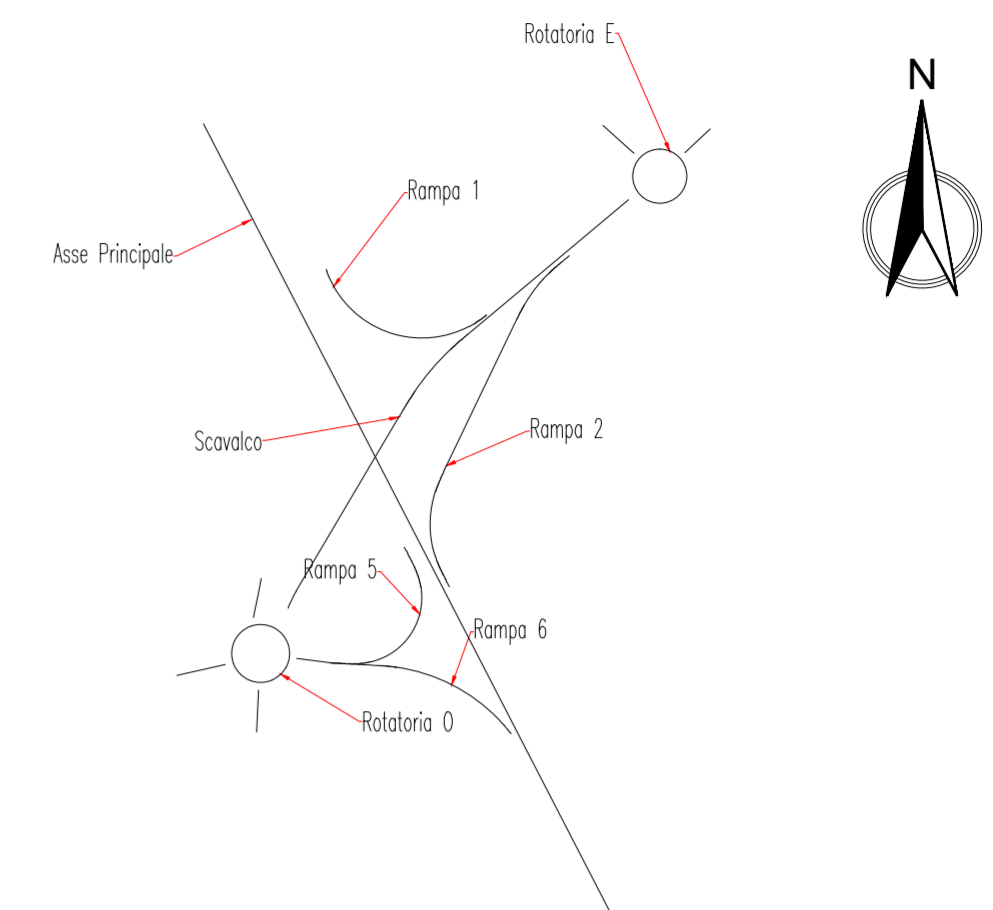


## RAMPA 1

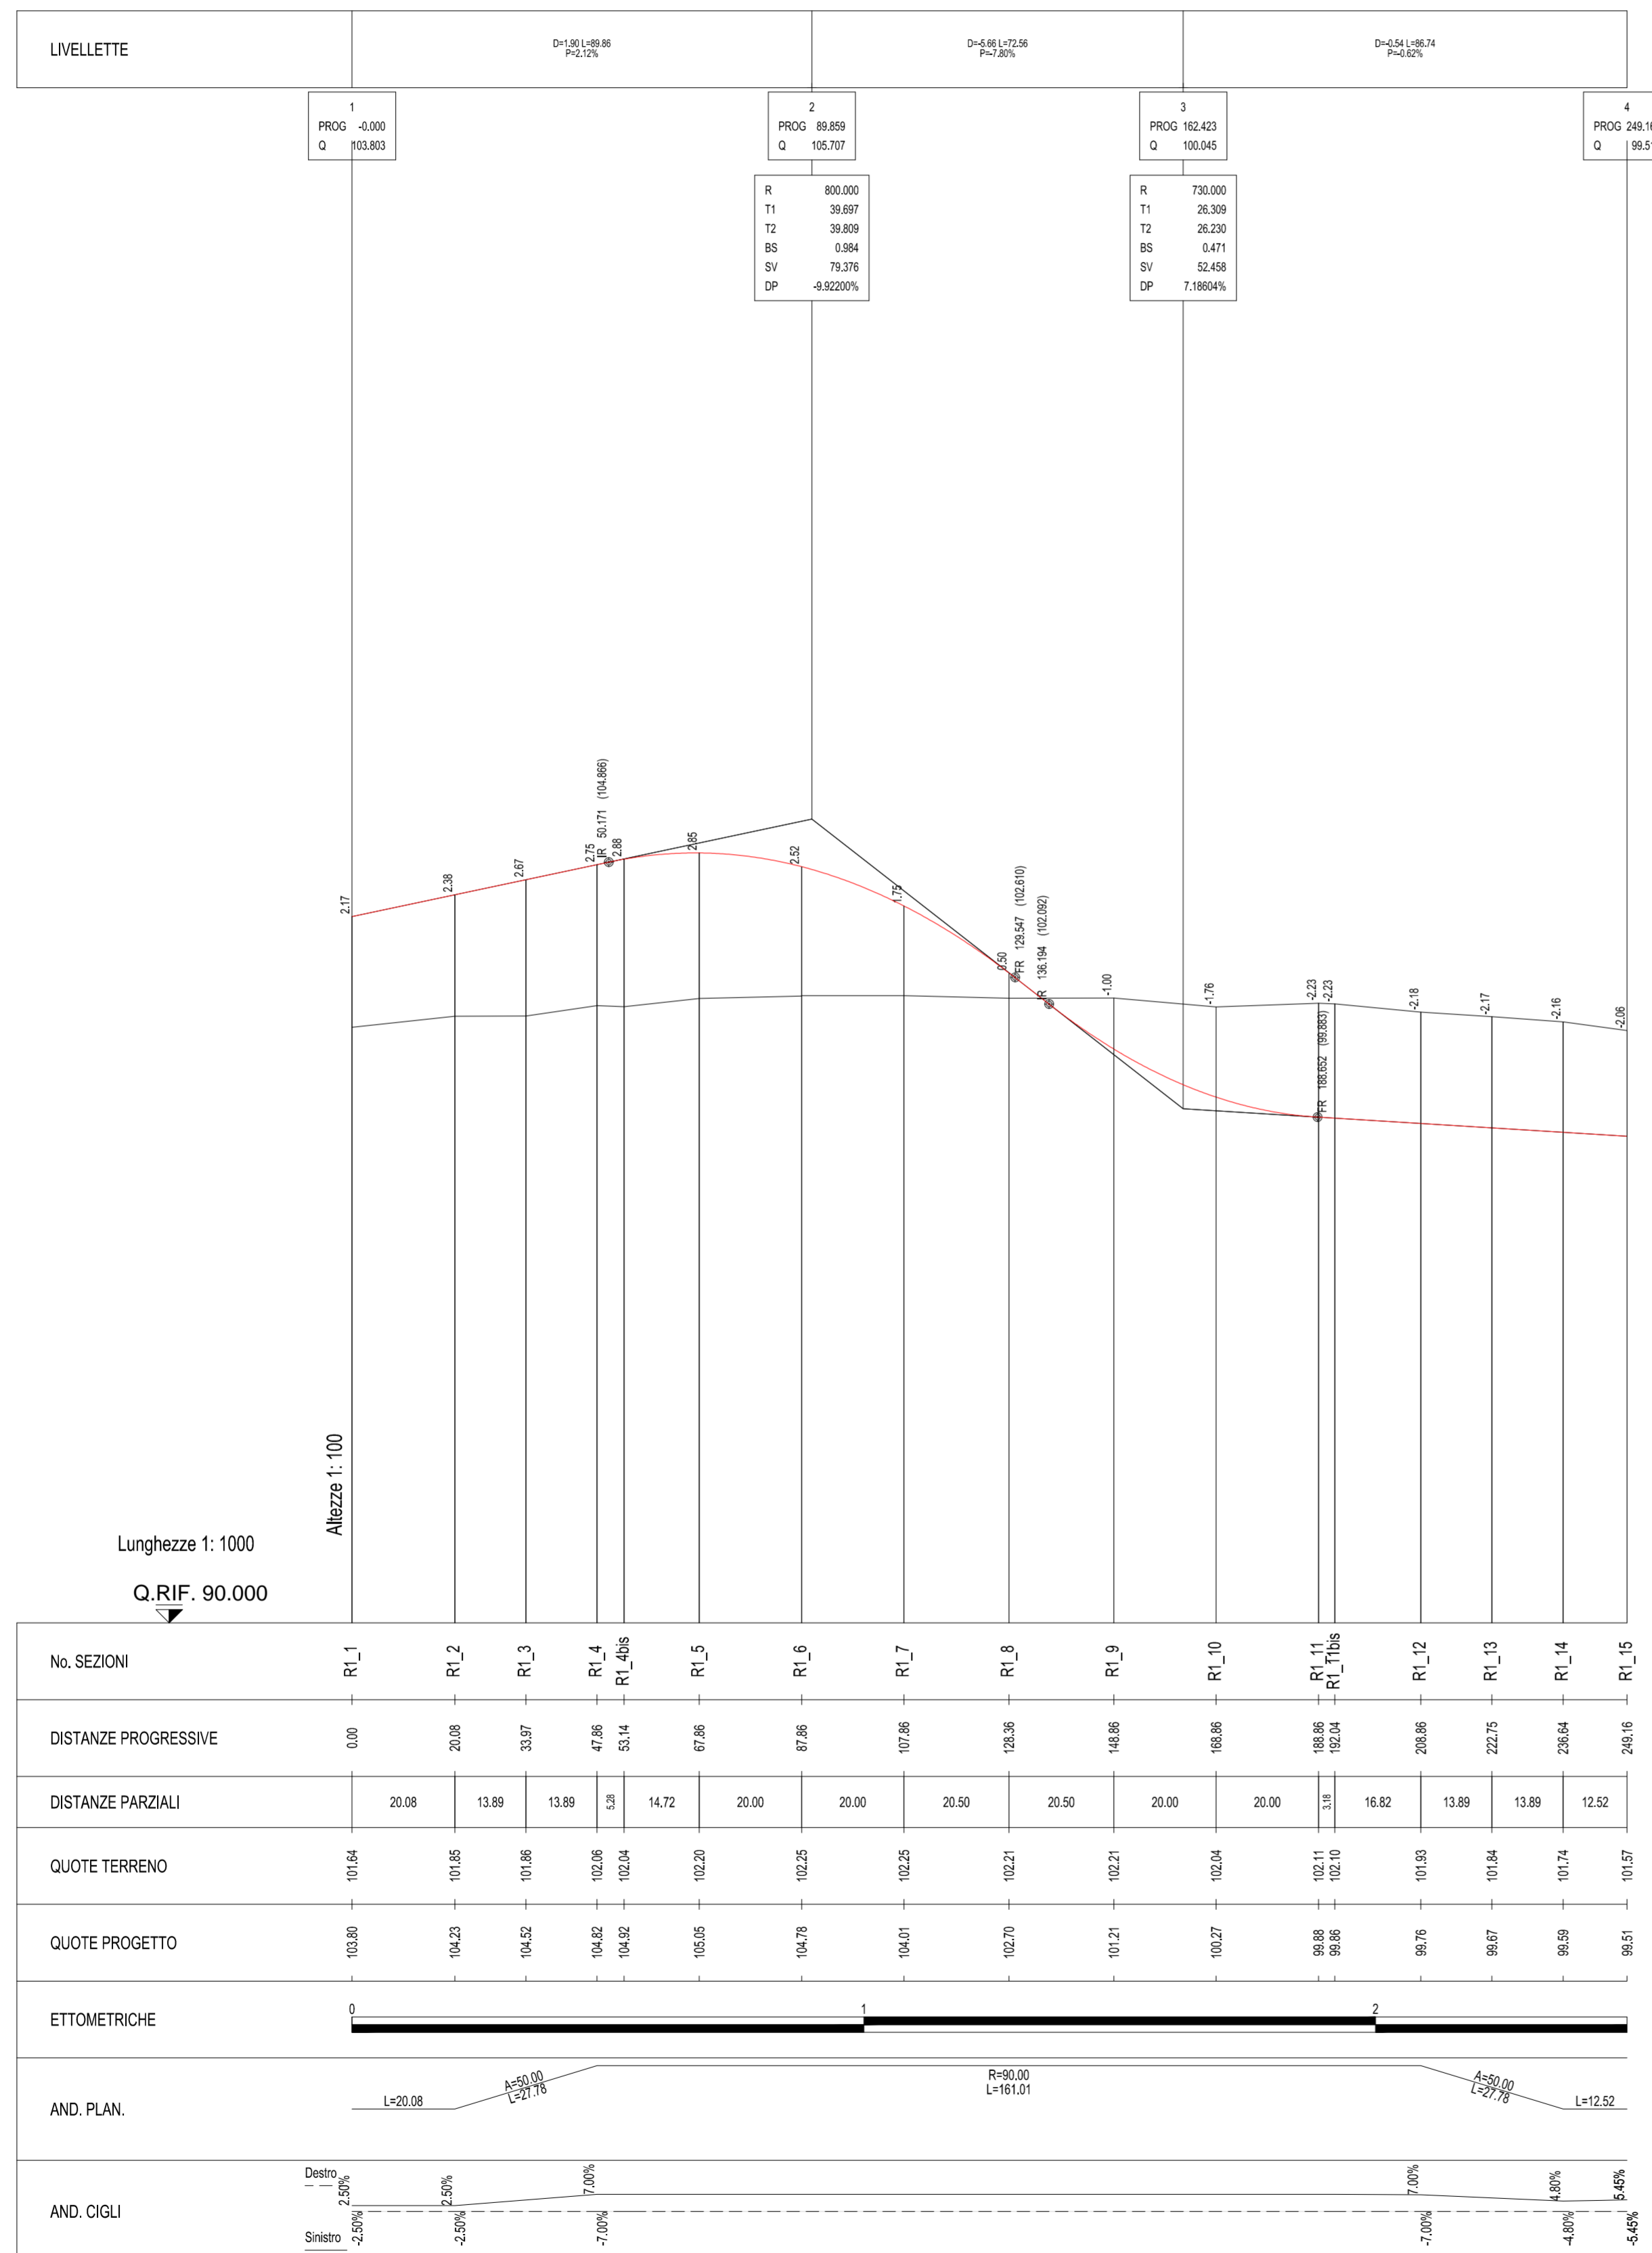

**CORRIDOIO PLURIMODALE ADRIATICO**  
**ITINERARIO MAGLIE - SANTA MARIA DI LEUCA**  
**S.S. N° 275 "DI S. MARIA DI LEUCA"**  
**LAVORI DI AMMODERNAMENTO E ADEGUAMENTO ALLA SEZ. B DEL D.M. 5.11.2001**  
 S.S. 16 dal km 981+700 al km 985+386 - S.S. 275 dal Km 0+000 al km 37+000  
**1° Lotto: Dal Km 0+000 di prog. al Km 23+300 di prog.**

**PROGETTO DEFINITIVO**

COD. BA283

**PROGETTAZIONE: ANAS - COORDINAMENTO TERRITORIALE ADRIATICA**

PROGETTISTI  
 Ing. Alberto SANCHIRICO - Progettista e Coordinatore  
 Ing. Simona MASCIULLO - Progettista

COLLABORATORI  
 Geom. Andrea DELL'ANNA  
 Geom. Massimo MARTANO  
 Geom. Giuseppe CALO'

IL GEOLOGO  
 Dott. Pasquale SCORCIA

IL COORDINATORE DELLA SICUREZZA IN FASE DI PROGETTAZIONE  
 Ing. Alberto SANCHIRICO

IL RESPONSABILE DEL PROCEDIMENTO  
 Ing. Gianfranco PAGLIALUNGA

RESPONSABILE PROJECT MANAGEMENT PUGLIA  
 Ing. Nicola MARZI

ATTIVITA' DI SUPPORTO

**Gestione Appalti Management s.r.l.**  
 Società di Ingegneria

- Tracciato

Sede Legale: Via Moro 79 - 70121 Bari  
 P.IVA: 02609070708

**PROGETTO STRADALE**  
**SVINCOLO 11 - MONTESANO NORD**  
**PROFILO LONGITUDINALE - RAMPA 1**

CODICE PROGETTO	NOME FILE	REVISIONE	SCALA:
PROGETTO LIV. PROG. N. PROG.	V00_SV11_TRA_FP01_B.dwg		
<b>L0503A D 1701</b>	CODICE ELAB. <b>V00SV11TRAFP01</b>	<b>B</b>	1:1000/100
B	REVISIONE DEL PROGETTO DEFINITIVO DEL 2017	Giugno 2018	
A	REVISIONE DEL PROGETTO DEFINITIVO	Novembre 2017	
REV.	DESCRIZIONE	DATA	REDATTO VERIFICATO APPROVATO