



SCAVALCO

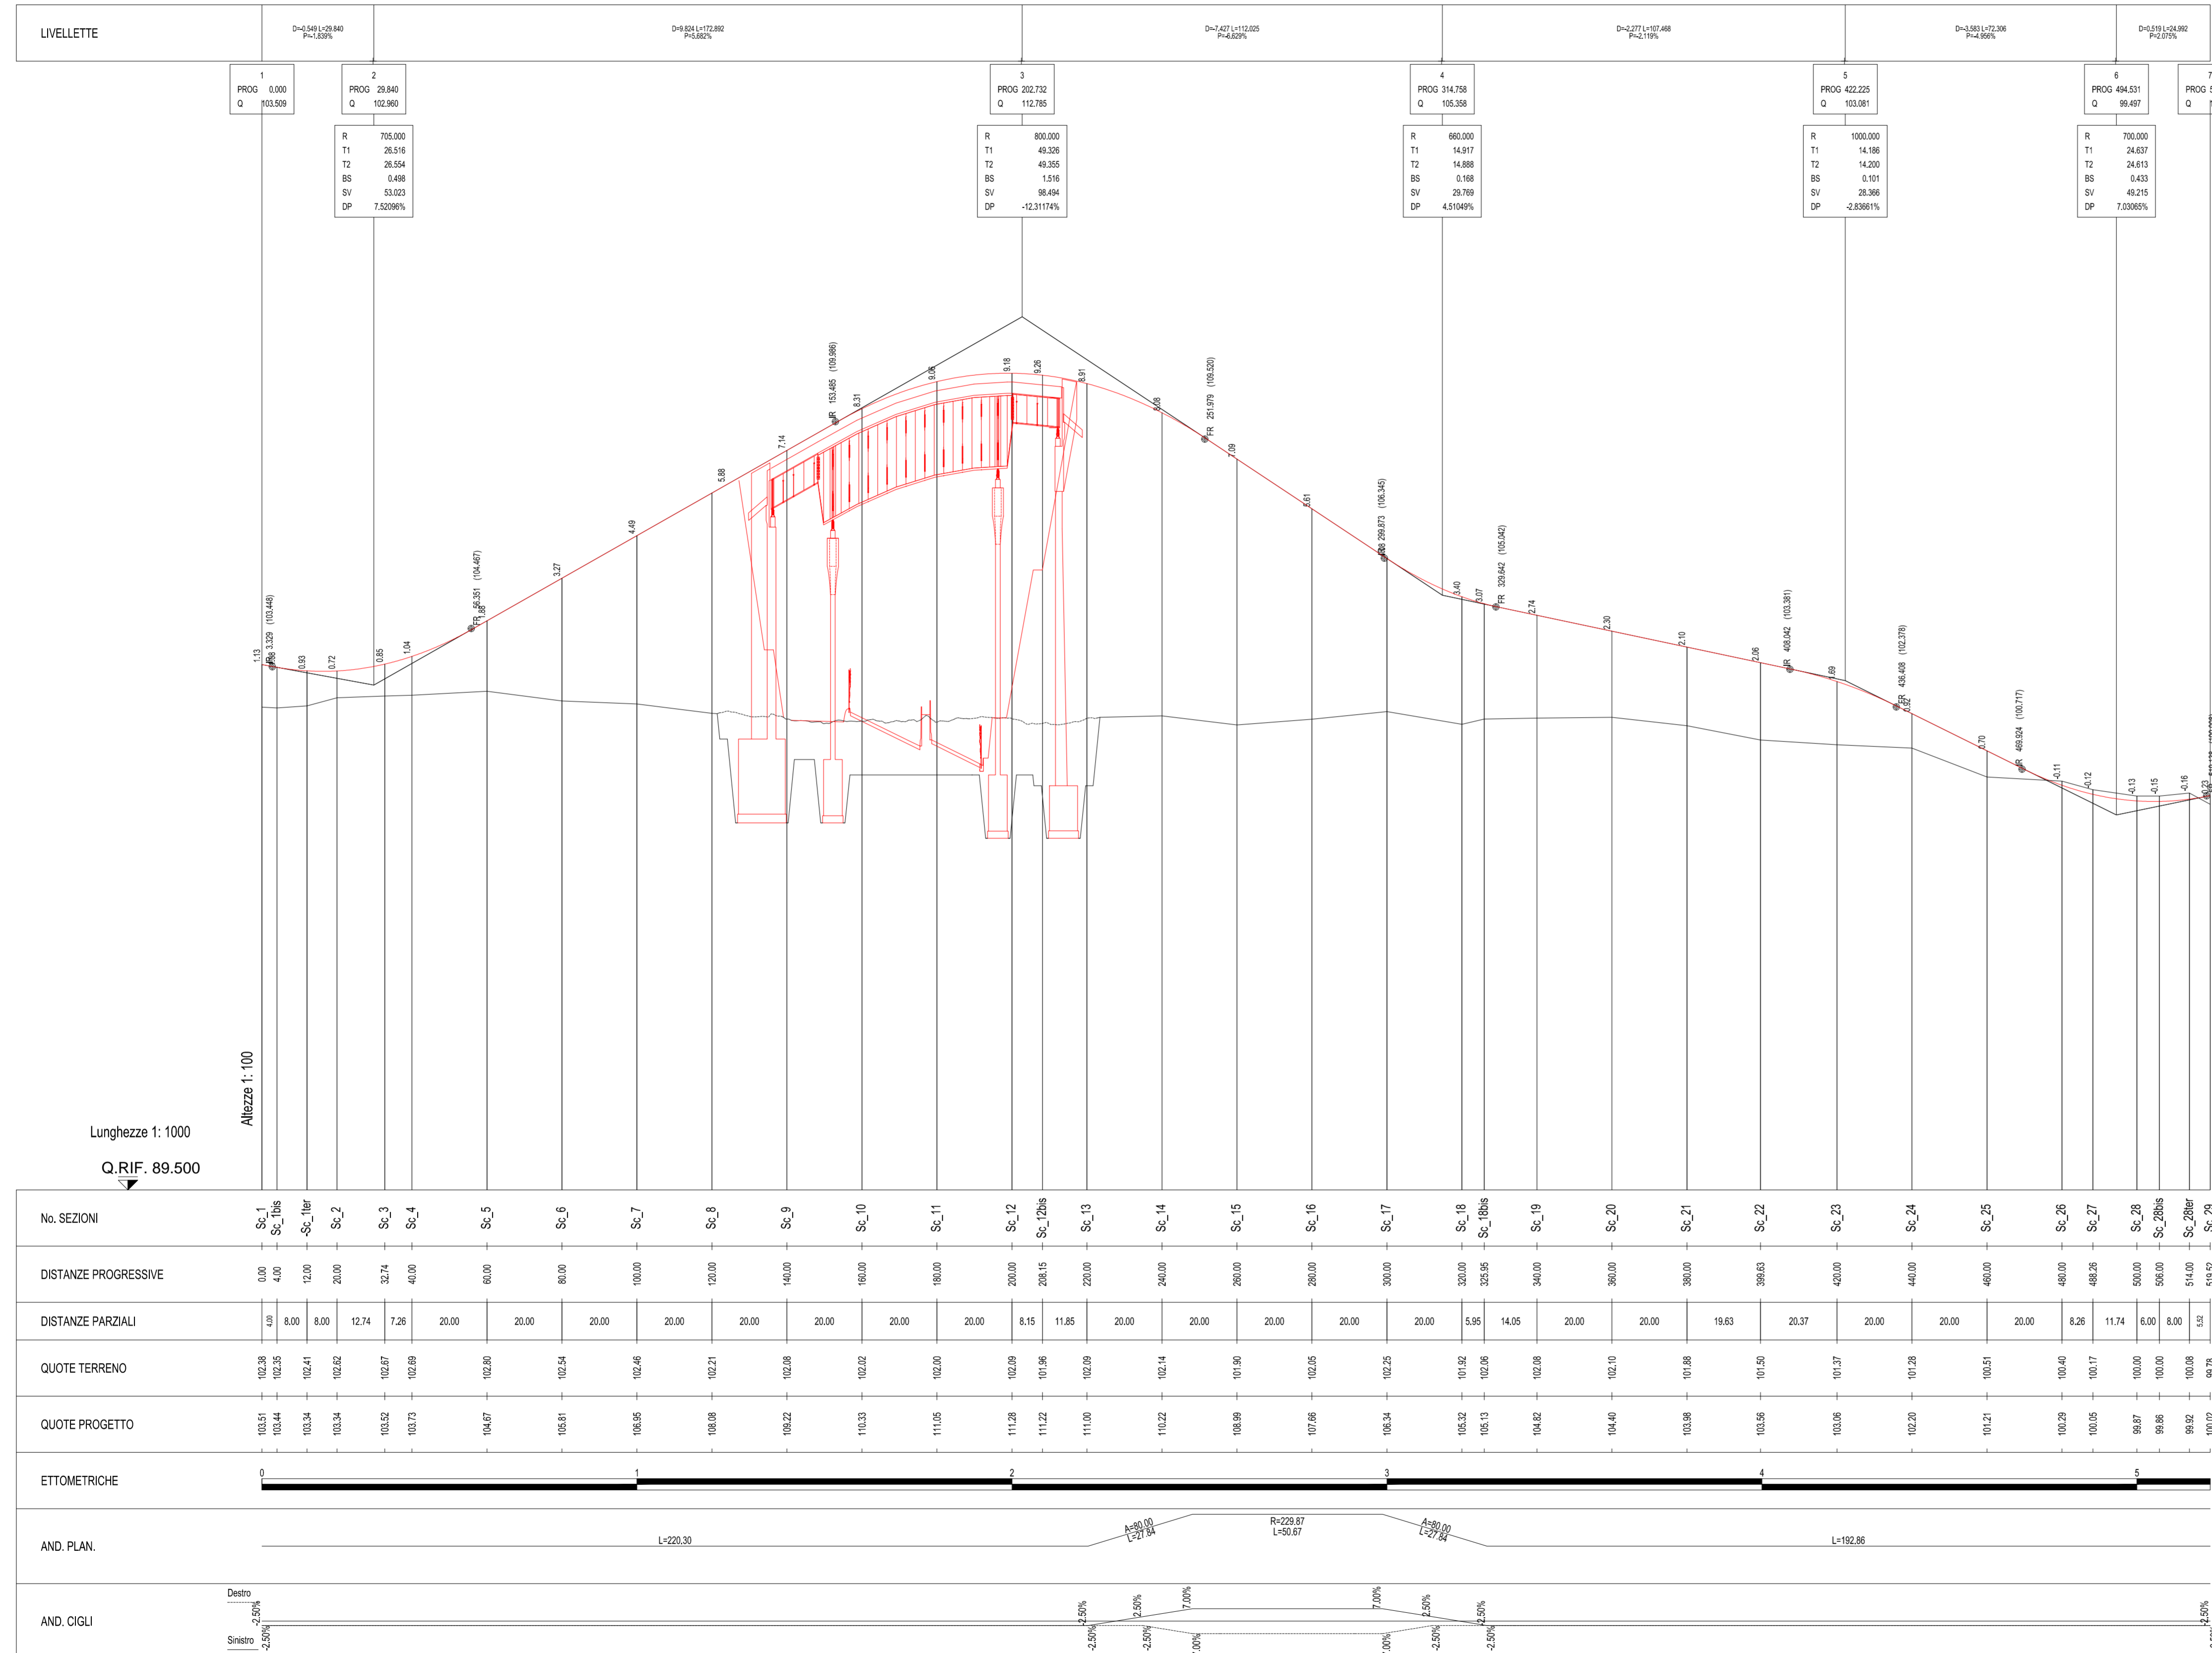

Lunghezze 1: 1000
Q.RIF. 89.500

No. SEZIONI	Sc_1	Sc_2	Sc_3	Sc_4	Sc_5	Sc_6	Sc_7	Sc_8	Sc_9	Sc_10	Sc_11	Sc_12	Sc_13	Sc_14	Sc_15	Sc_16	Sc_17	Sc_18	Sc_19	Sc_20	Sc_21	Sc_22	Sc_23	Sc_24	Sc_25	Sc_26	Sc_27	Sc_28	Sc_29						
DISTANZE PROGRESSIVE	0,00	4,00	12,00	20,00	32,74	40,00	60,00	80,00	100,00	120,00	140,00	160,00	180,00	200,00	208,15	220,00	240,00	260,00	280,00	300,00	320,00	325,95	340,00	360,00	380,00	399,63	420,00	440,00	460,00	480,00	488,26	500,00	506,00	514,00	519,52
DISTANZE PARZIALI	4,00	8,00	8,00	12,74	7,26	20,00	20,00	20,00	20,00	20,00	20,00	20,00	8,15	11,85	20,00	20,00	20,00	20,00	20,00	5,95	14,05	20,00	20,00	19,63	20,37	20,00	20,00	20,00	8,26	11,74	6,00	8,00	1,52		
QUOTE TERRENO	102,38	102,35	102,41	102,62	102,67	102,69	102,69	102,54	102,46	102,21	102,09	102,08	102,02	102,09	101,90	102,05	102,25	101,92	102,08	102,08	102,10	101,26	101,50	101,37	101,28	100,51	100,40	100,17	100,00	99,96	99,86	99,92	100,08	99,78	
QUOTE PROGETTO	103,51	103,44	103,34	103,34	103,32	103,73	104,67	105,81	106,95	108,08	109,22	110,33	111,05	111,28	111,22	111,00	110,22	108,99	107,66	106,34	105,32	105,13	104,82	104,40	103,96	103,56	103,06	102,20	101,21	100,29	100,05	99,67	99,86	99,92	100,02
ETTOMETRICHE	0 1 2 3 4 5																																		
AND. PLAN.	L=220,30 R=229,87 L=50,67 L=80,00 L=27,14 L=192,86																																		
AND. CIGLI	Destro -2,50% Sinistro -2,50%																																		

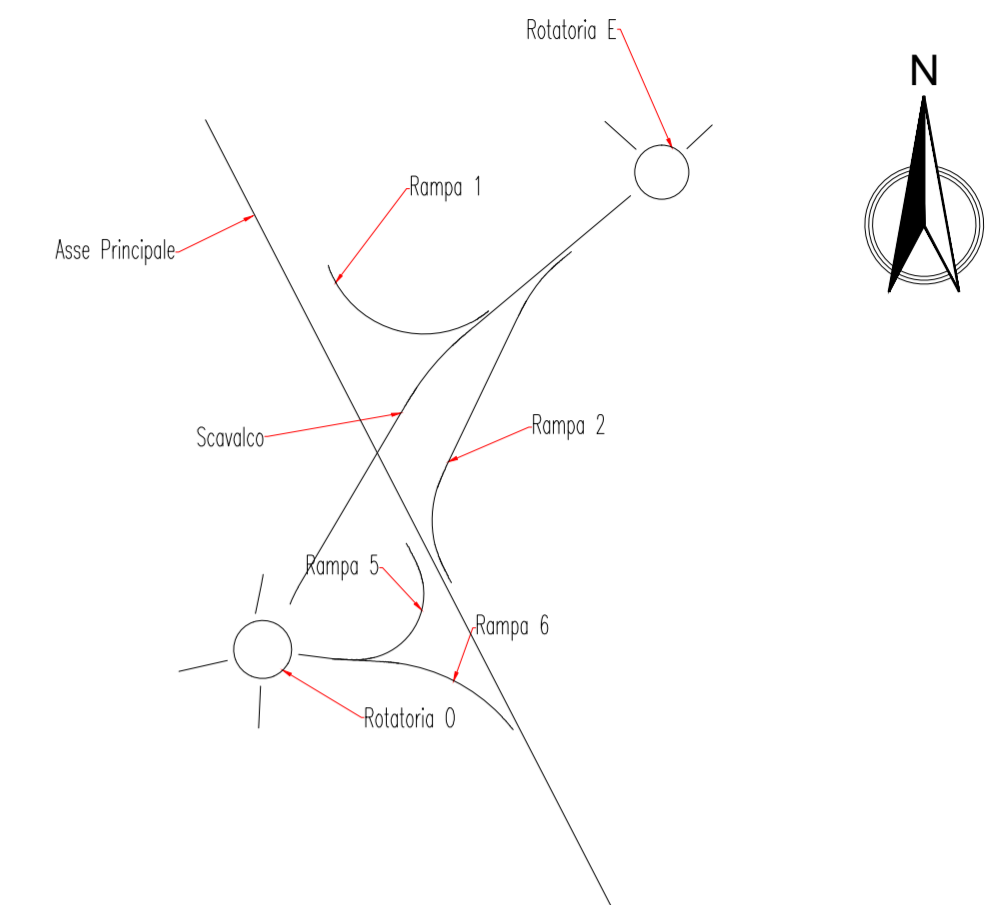

Direzione Progettazione e Realizzazione Lavori



CORRIDOIO PLURIMODALE ADRIATICO
ITINERARIO MAGLIE - SANTA MARIA DI LEUCA
S.S. N° 275 "DI S. MARIA DI LEUCA"
LAVORI DI AMMODERNAMENTO E ADEGUAMENTO ALLA SEZ. B DEL D.M. 5.11.2001
 S.S. 16 dal km 981+700 al km 985+386 - S.S. 275 dal Km 0+000 al km 37+000
1° Lotto: Dal Km 0+000 di prog. al Km 23+300 di prog.

PROGETTO DEFINITIVO

COD. BA283

PROGETTAZIONE: ANAS - COORDINAMENTO TERRITORIALE ADRIATICA

I PROGETTISTI
 Ing. Alberto SANCHIRICO - Progettista e Coordinatore
 Ing. Simona MASCIULLO - Progettista

COLLABORATORI
 Geom. Andrea DELL'ANNA
 Geom. Massimo MARTANO
 Geom. Giuseppe CALO'

IL GEOLOGO
 Dott. Pasquale SCORCIA

IL COORDINATORE DELLA SICUREZZA IN FASE DI PROGETTAZIONE
 Ing. Alberto SANCHIRICO

IL RESPONSABILE DEL PROCEDIMENTO
 Ing. Gianfranco PAGLALUNGA

RESPONSABILE PROJECT MANAGEMENT PUGLIA
 Ing. Nicola MARZI

ATTIVITA' DI SUPPORTO



Tracciato

PROGETTO STRADALE
SVINCOLO 11 - MONTESANO NORD
PROFILO LONGITUDINALE - SCAVALCO

CODICE PROGETTO		NOME FILE		REVISIONE	SCALA:
PROGETTO	LV. PROG. N. PROG.	V00_SV11_TRA_FP05_B.dwg			
L0503A	D 1701	CODICE ELAB.	V00SV11TRAFPO5	B	1:1000/100
B	REVISIONE DEL PROGETTO DEFINITIVO DEL 2017	DATA	Giugno 2018	REDDATTO	VERIFICATO
A	REVISIONE DEL PROGETTO DEFINITIVO	DATA	Novembre 2017	REDDATTO	VERIFICATO
REV.	DESCRIZIONE	DATA	REDDATTO	VERIFICATO	APPROVATO