
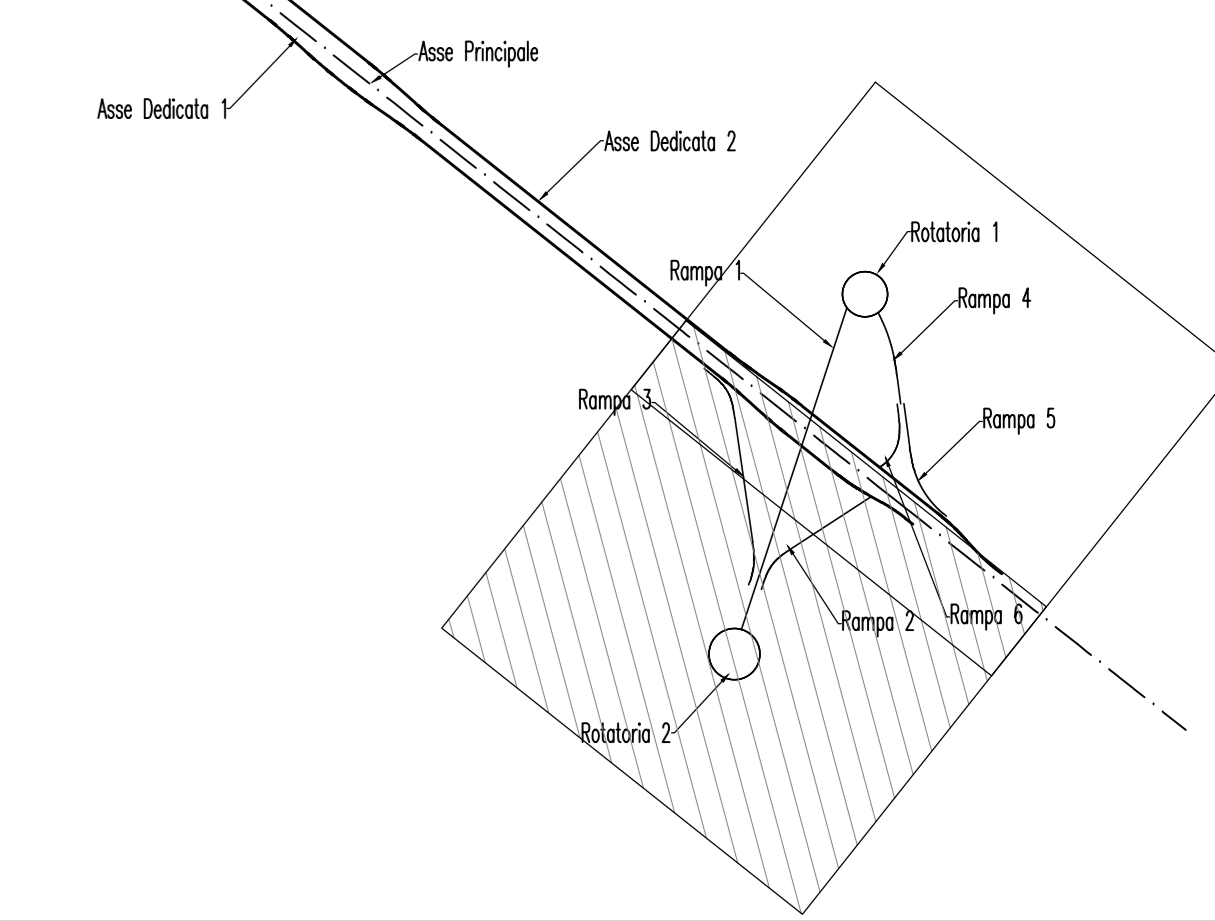


KEYPLAN

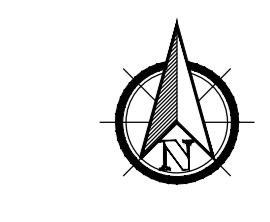

planare n.6  
21.16 m B=5.50 m

Cavalcavia (Comune di Maglie) - CV2

SV 02 - Svincolo per Corsi

Muro di sostegno SV2  
rampa 10 - OS04

VASCA n. 2  
V = 1446 mc  
S = 1350 mq  
L = 7.88 m

VASCA n. 3  
V = 693 mc  
S = 170 mq  
L = 6.3 m



**Direzione Progettazione e Realizzazione Lavori**

90



**CORRIDOIO PLURIMODALE ADRIATICO**  
ITINERARIO MAGLIE - SANTA MARIA DI LEUCA  
S.S. N° 275 "DI S. MARIA DI LEUCA"  
LAVORI DI AMMODERNAMENTO E ADEGUAMENTO ALLA SEZ. B DEL D.M. 5.11.2001  
S.S. 16 dal km 981+700 al km 985+386 - S.S. 275 dal km 0+000 al km 37+000  
1° Lotto: Dal Km 0+000 di prog. al Km 23+300 di prog.

**PROGETTO DEFINITIVO** COD. BA283

**PROGETTAZIONE: ANAS - GOVERNAMENTO TERRITORIALE ABRUZZESE**

I. PROGETTISTI Ing. Alberto SANDRICO - Progettista e Coordinatore Ing. Simone MASCIULLO - Progettista	ATTIVITA' DI SUPPORTO 
COLLABORATORI Geom. Andrea DELL'ANNA Geom. Roberto MARTINO Geom. Giuseppe GALO'	- Traccista 
II. SECCUSSO Dott. Pasquale SCORICA	III. COORDINATORE DELLA SICUREZZA IN FASE DI PROGETTAZIONE Ing. Alberto SANDRICO
IV. RESPONSABILE DEL PROCESSIONAMENTO Ing. Costantino PASQUALENGA	RESPONSABILE PROJECT MANAGEMENT PUGLIA Ing. Niccolò MARI

**PROGETTO STRADALE**  
SVINCOLO 2 - CORSI  
PLANIMETRIA DI PROGETTO - TAVOLA 2

PROGETTO	LV. PROG. N. PROG.	NOME FILE	REVISIONE	SCALA:
V002SV02TRA002	1701	V002SV02TRA002	B	1:500

REV.	DESCRIZIONE	DATA	REDATTO	VERIFICATO	APPROVATO
B	REVISIONE DEL PROGETTO DEFINITIVO DEL 2017				Giugno 2018
A	REVISIONE DEL PROGETTO DEFINITIVO				Novembre 2017