




KEYPLAN

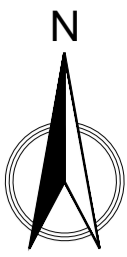

SVINCOLO 2 - CURSI

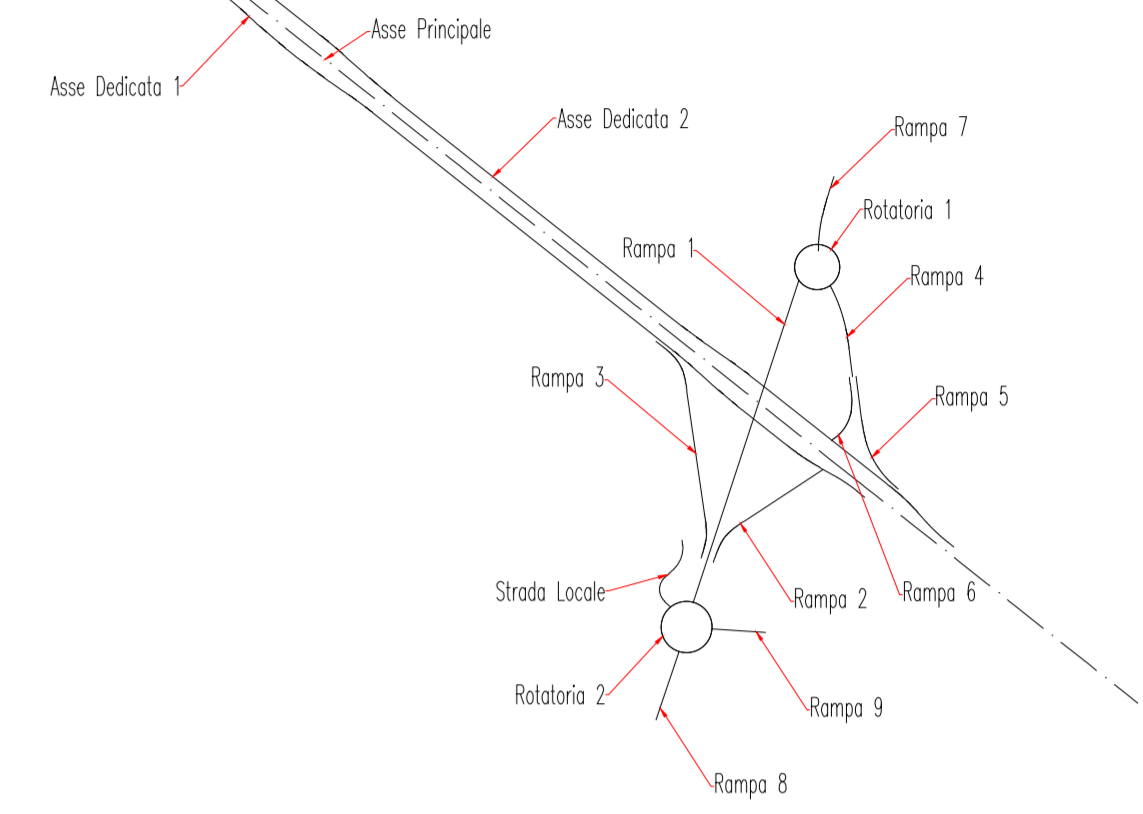

RAMPA 3

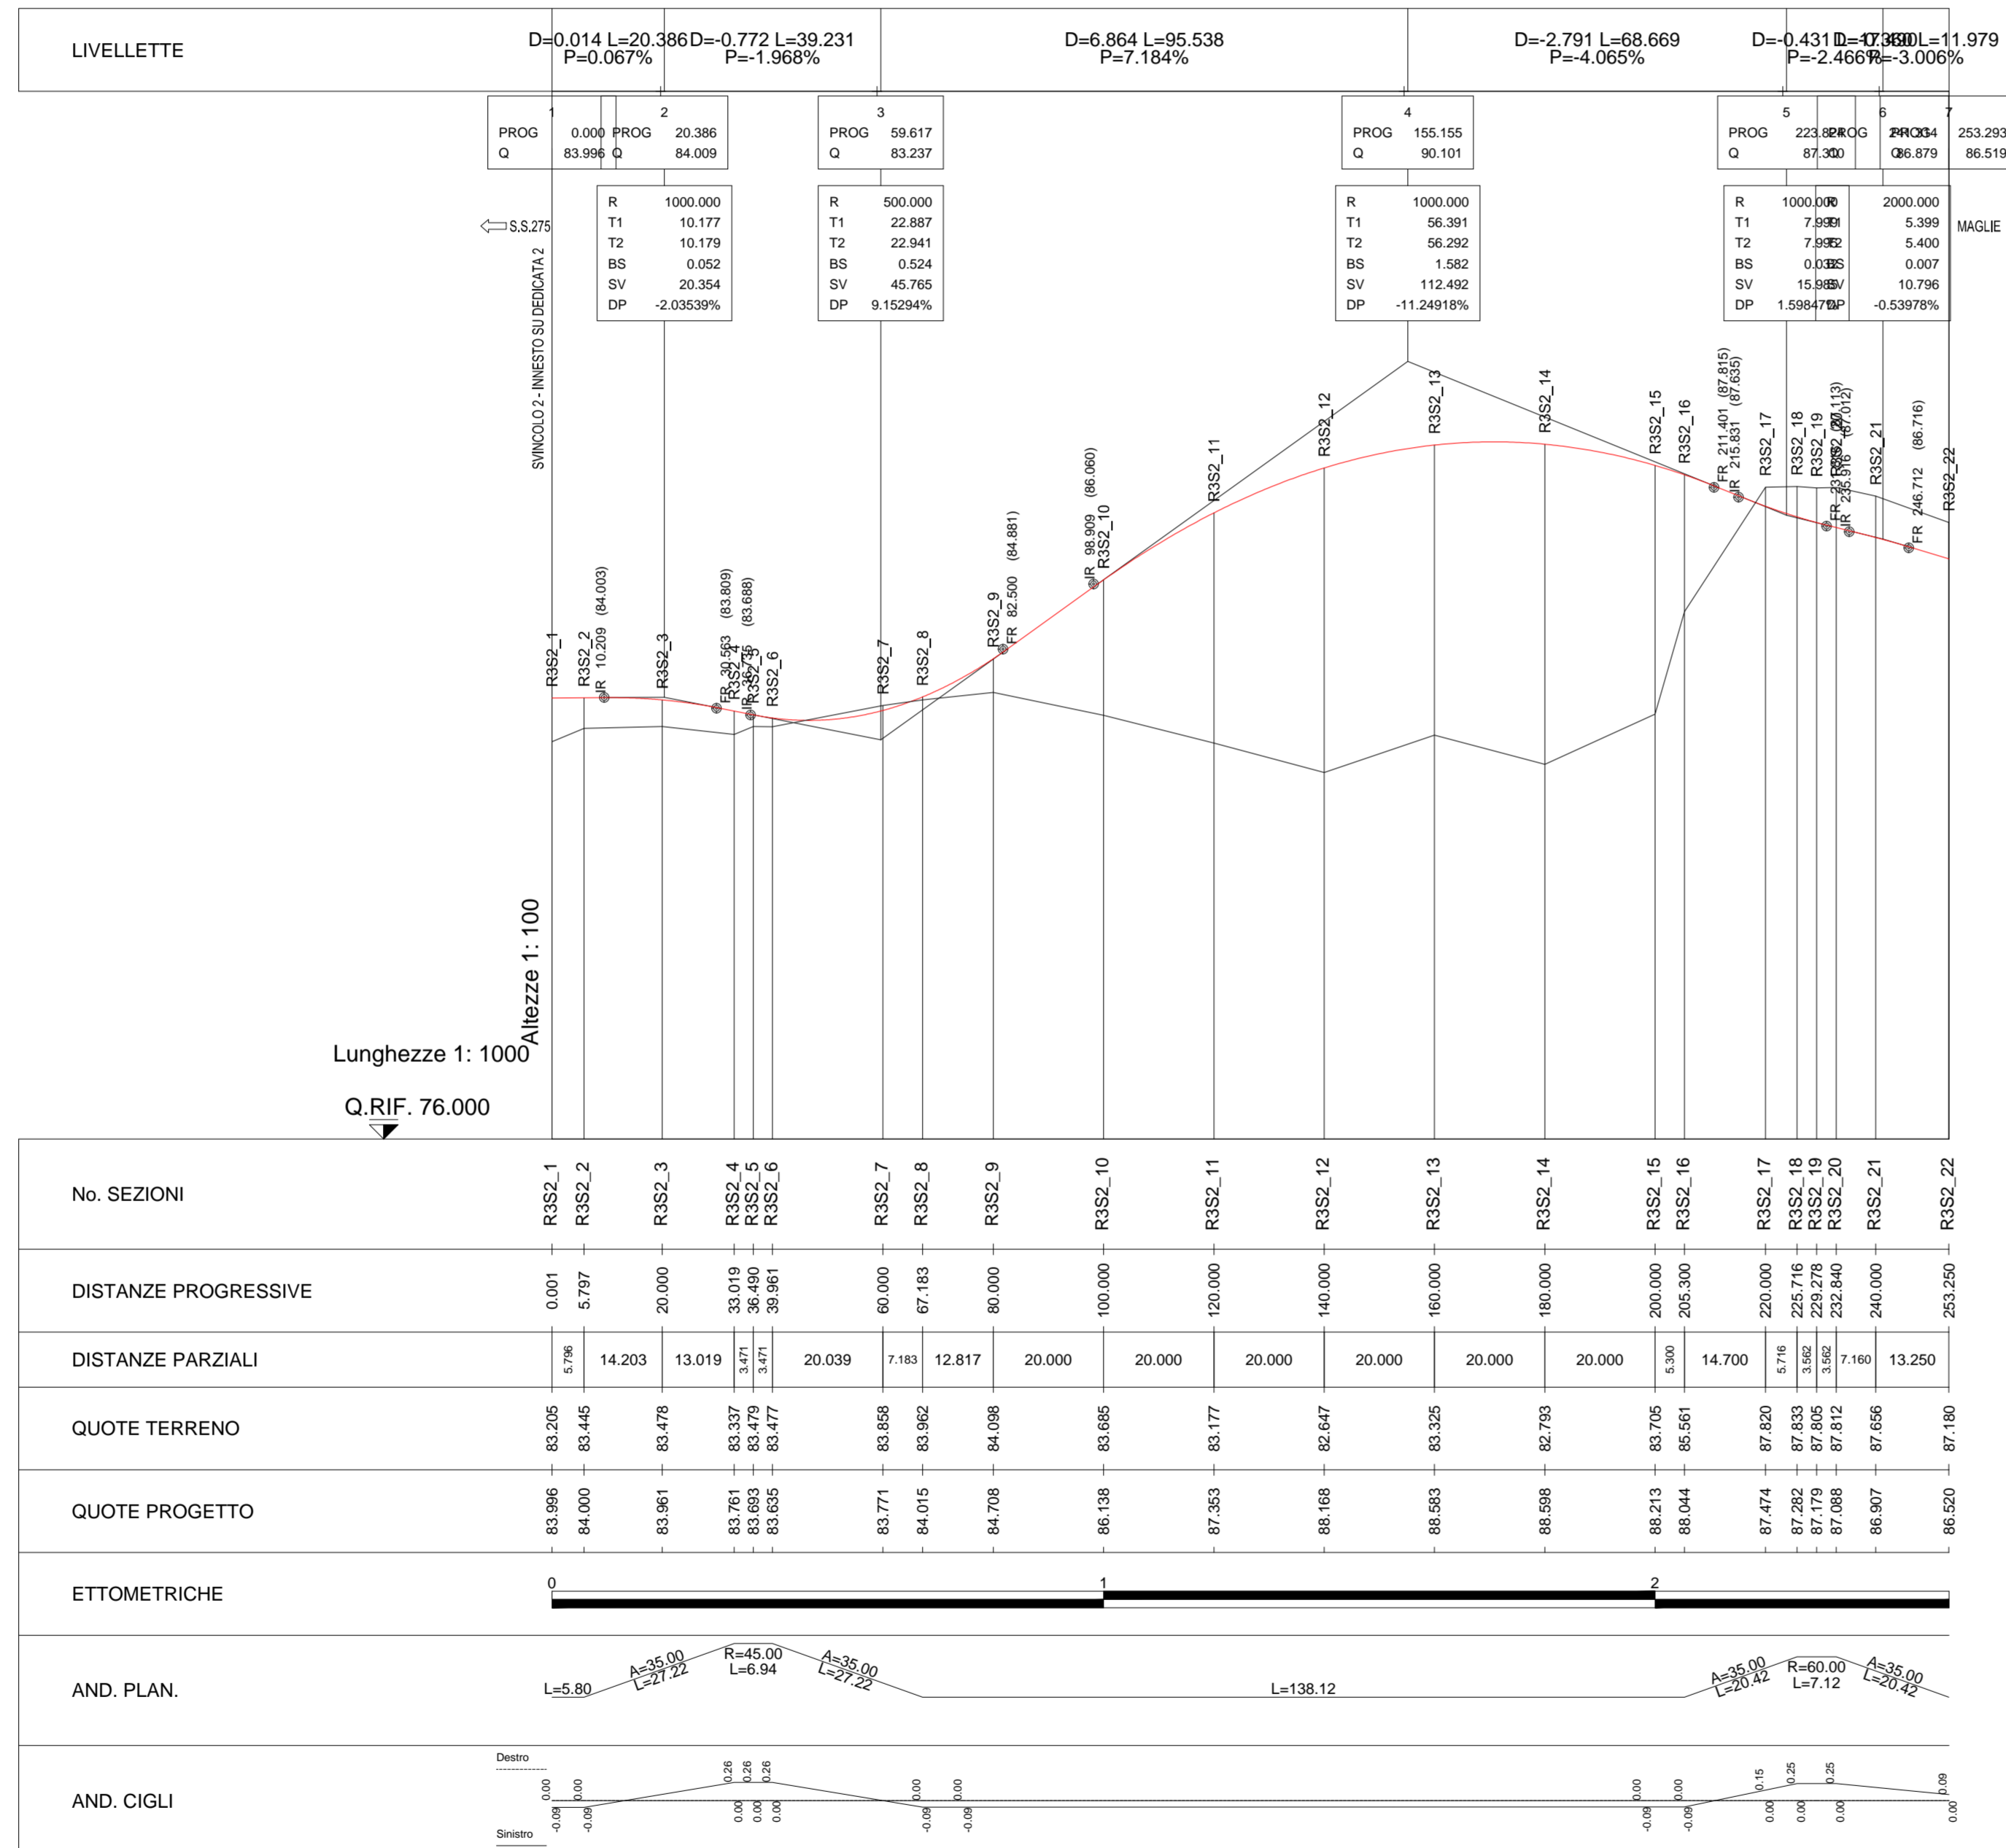



90

Direzione Progettazione e Realizzazione Lavori



CORRIDOIO PLURIMODALE ADRIATICO
ITINERARIO MAGLIE - SANTA MARIA DI LEUCA
S.S. N° 275 "DI S. MARIA DI LEUCA"
LAVORI DI AMMODERNAMENTO E ADEGUAMENTO ALLA SEZ. B DEL D.M. 5.11.2001
S.S. 16 dal km 981+700 al km 985+386 - S.S. 275 dal Km 0+000 al km 37+000
1° Lotto: Dal Km 0+000 di prog. al Km 23+300 di prog.

PROGETTO DEFINITIVO	COD. BA283
PROGETTAZIONE: ANAS - COORDINAMENTO TERRITORIALE ADRIATICA	
<p>I PROGETTISTI Ing. Alberto SANCHIRIC - Progettista e Coordinatore Ing. Simona MASCIULLO - Progettista</p> <p>COLLABORATORI Geom. Andrea DELL'ANNA Geom. Massimo MARTANO Geom. Giuseppe CALO'</p> <p>IL GEOLOGO Dott. Pasquale SCORCIA</p> <p>IL COORDINATORE DELLA SICUREZZA IN FASE DI PROGETTAZIONE Ing. Alberto SANCHIRIC</p> <p>IL RESPONSABILE DEL PROCEDIMENTO Ing. Gianfranco PAGLIALUNGA</p> <p>RESPONSABILE PROJECT MANAGEMENT PUGLIA Ing. Nicola MARZI</p>	<p>ATTIVITA' DI SUPPORTO</p> <div style="text-align: center;">  Società di Ingegneria <small>Strada Industriale, Via M. S. Maria, 15 - 70015 ANDRISANO (Bari) - Tel. 080/4941111 - Fax 080/4941112</small> </div> <p style="text-align: right;">- Trocicoto</p>

PROGETTO STRADALE

SVINCOLO 2 - CURSI

PROFILO LONGITUDINALE - RAMPA 3

CODICE PROGETTO	NOME FILE	REVISIONE	SCALA:
PROGETTO LV. PROG. N. PROG.	V00_SV02_TRA_FP03_B.dwg		
LO503A D 1701	CODICE ELAB. V00SV02TRAFP03	B	1:1000/100
B	REVISIONE DEL PROGETTO DEFINITIVO DEL 2017	Giugno 2018	
A	REVISIONE DEL PROGETTO DEFINITIVO	Novembre 2017	
REV.	DESCRIZIONE	DATA	REDATTO VERIFICATO APPROVATO