


KEYPLAN

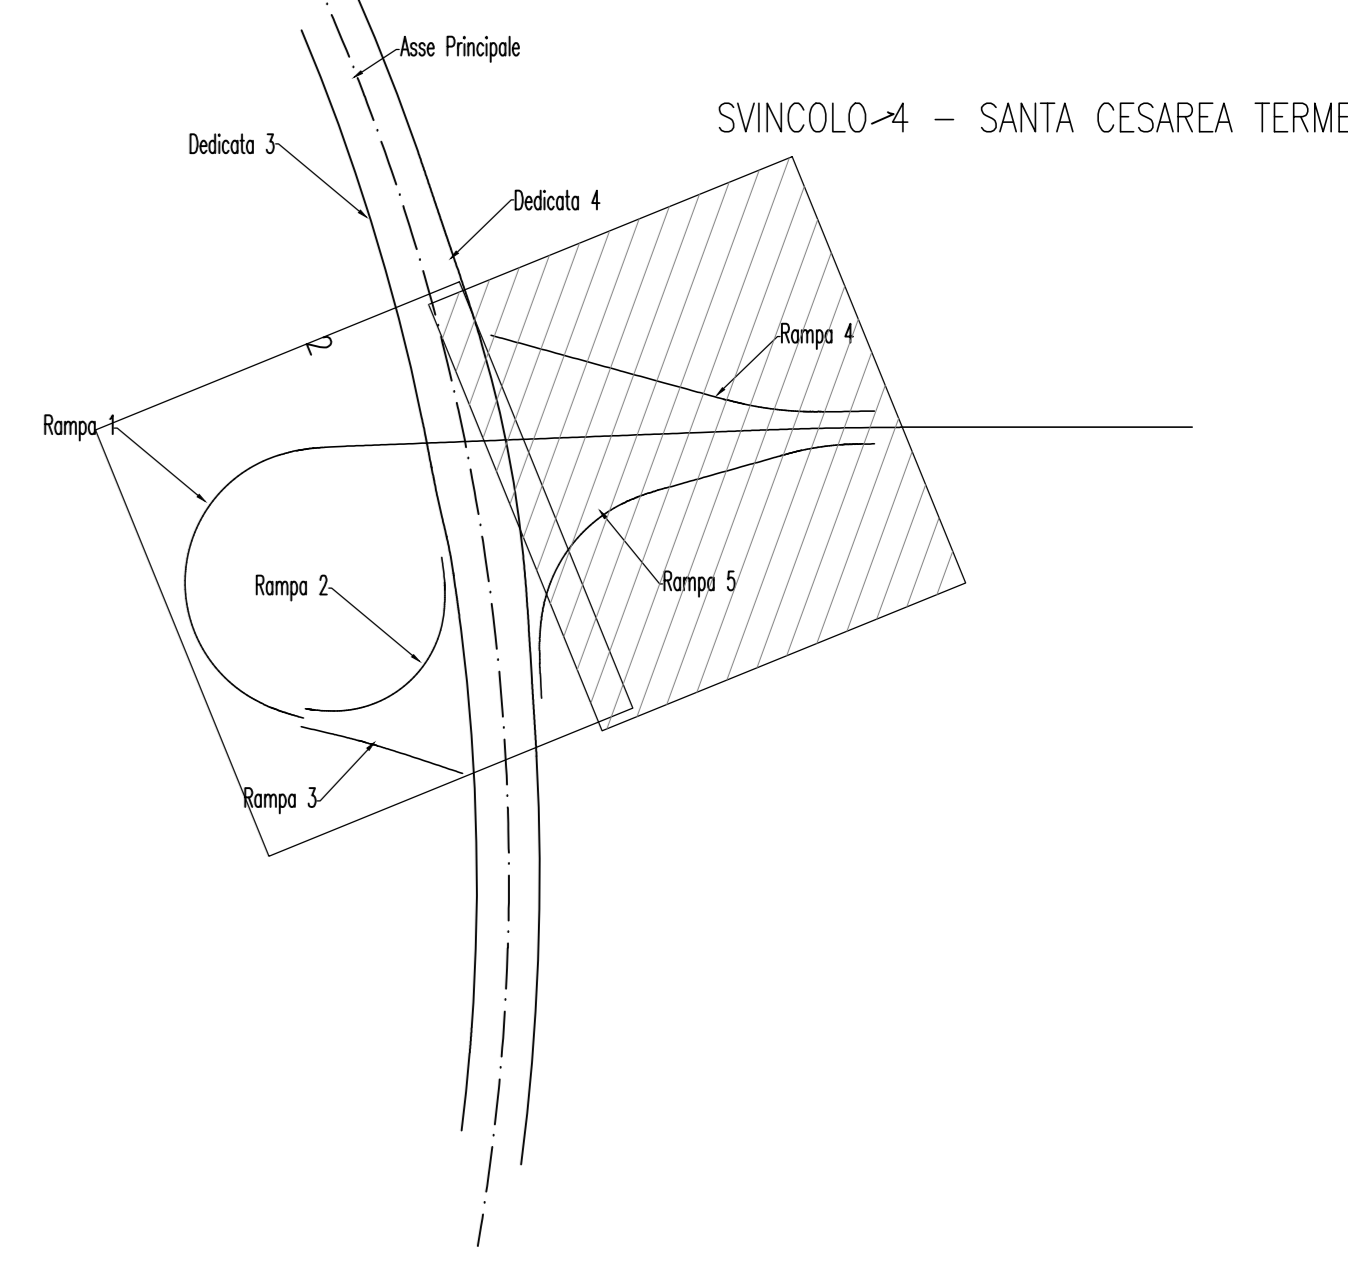



**Corridoio plurimodale Adriatico**  
**Itinerario Maglie - Santa Maria di Leuca**  
**S.S. N° 275 "Di S. Maria di Leuca"**  
**Lavori di ammodernamento e adeguamento alla sez. B del D.M. 5.11.2001**  
**S.S. 16 dal km 981+700 al km 985+386 - S.S. 275 dal km 0+000 al km 37+000**  
**1° Lotto: Dal Km 0+000 di prog. al Km 23+300 di prog.**



PROGETTO DEFINITIVO COD. BA283

**PROGETTAZIONE: ARNAS - COORDINAMENTO TERRITORIALE ADRIATICA**

**I PROGETTISTI:**  
 Ing. Alberto SANCHEZ - Progettista e Coordinatore  
 Ing. Simone MASCIULLO - Progettista

**COLLABORATORI:**  
 Geom. Andrea DELL'ANNA  
 Geom. Massimo MARIANO  
 Geom. Giuseppe CALZ'

**R. GEOLOGO:**  
 Dott. Pasquale SCORICA

**R. COORDINATORE DELLA SICUREZZA IN FASE DI PROGETTAZIONE:**  
 Ing. Alberto SANCHEZ

**R. RESPONSABILE DEL PROCEDIMENTO:**  
 Ing. Gianfranco PAGLIARUSA

**RESPONSABILE PROJECT MANAGEMENT PUGLIA:**  
 Ing. Nicola MAND'

**ATTIVITA' DI SUPPORTO:**  
 - Travieste  
 Società di Ingegneria

**PROGETTO STRADALE**  
**SVINCOLO 4 - SANTA CESAREA TERME**  
**PLANIMETRIA DI PROGETTO - TAVOLA 1**

CODICE PROGETTO	NOME FILE	REVISIONE	SCALA:
PROGETTO	V00_SV04_TRA_PP01_B.dwg		
10503A	1701	B	1:500
REV.	DESCRIZIONE	DATA	REDATTO VERIFICATO APPROVATO
B	REVISIONE DEL PROGETTO DEFINITIVO DEL 2017	Giugno 2018	
A	REVISIONE DEL PROGETTO DEFINITIVO	Novembre 2017	