RAMPA 9

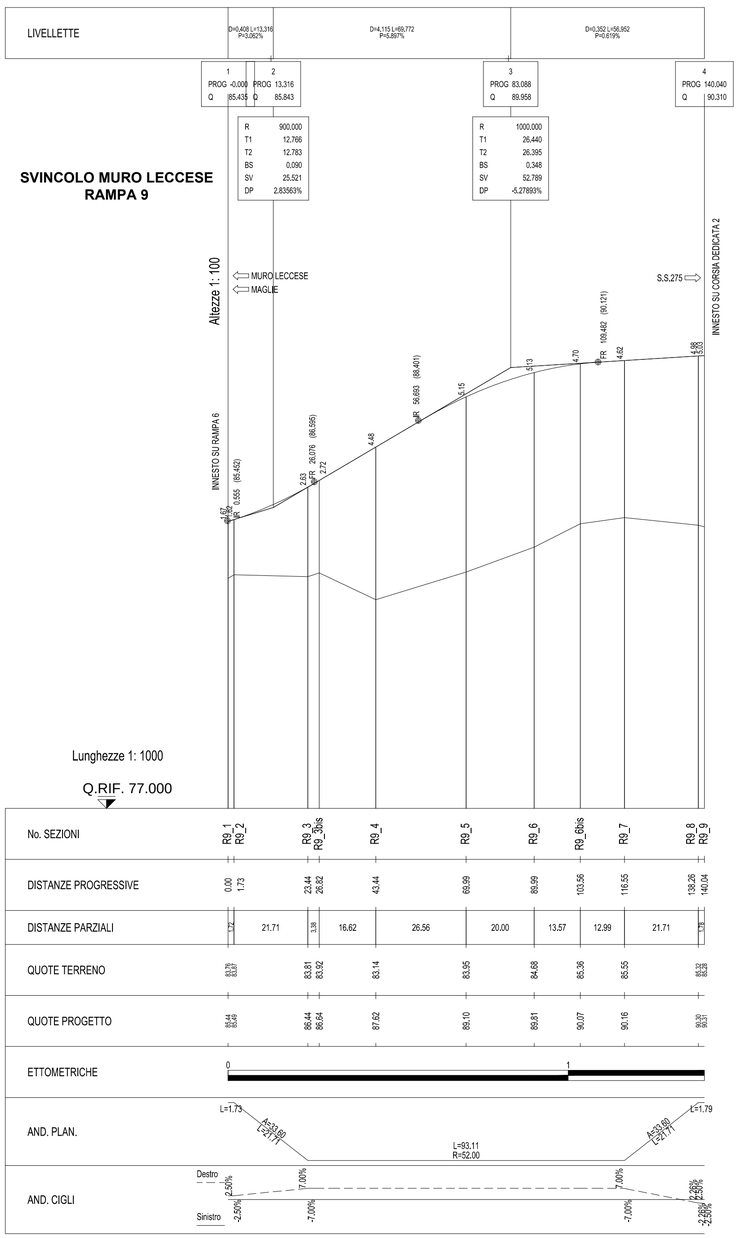

RAMPA 10

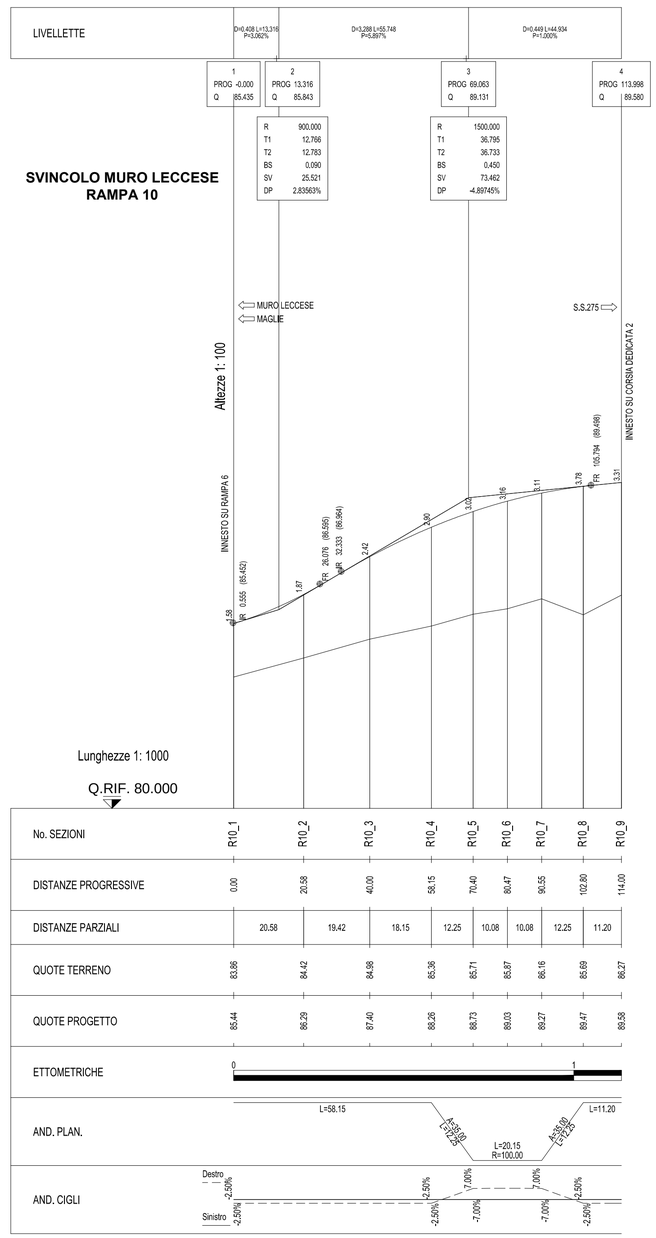

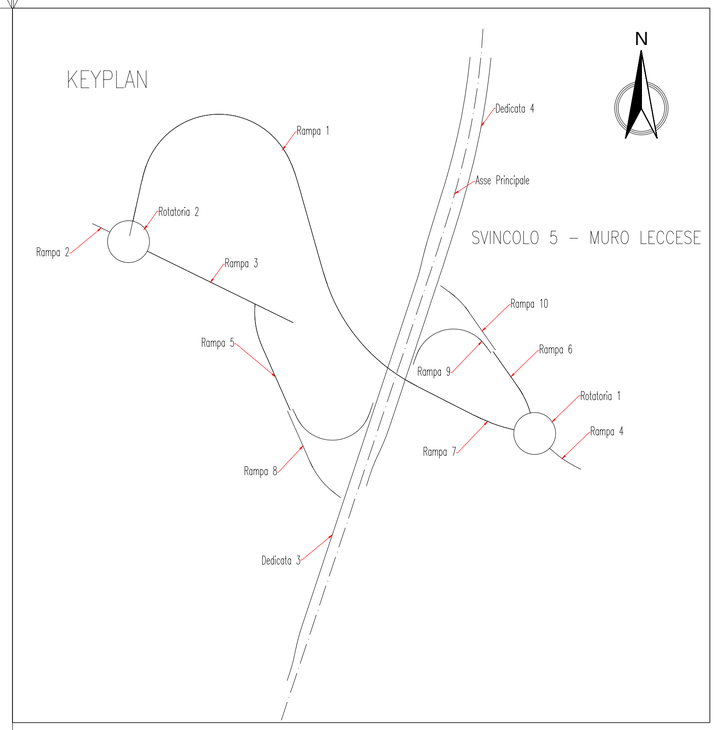

anas GRUPPO FS ITALIANE — *Direzione Progettazione e Realizzazione Lavori*

CORRIDOIO PLURIMODALE ADRIATICO

ITINERARIO MAGLIE - SANTA MARIA DI LEUCA

S.S. N° 275 "DI S. MARIA DI LEUCA"

LAVORI DI AMMODERNAMENTO E ADEGUAMENTO ALLA SEZ. B DEL D.M. 5.11.2001

S.S. 16 dal km 981+700 al km 985+386 - S.S. 275 dal Km 0+000 al km 37+000

1° Lotto: Dal Km 0+000 di prog. al Km 23+300 di prog.

PROGETTO DEFINITIVO

COD. BA283

PROGETTAZIONE: ANAS - COORDINAMENTO TERRITORIALE ADRIATICA

I PROGETTISTI
Ing. *Alberto SANCHIRICO* – *Progettista e Coordinatore*
Ing. *Simona MASCIULLO* – *Progettista*

COLLABORATORI
Geom. *Andrea DELL'ANNA*
Geom. *Massimo MARTANO*
Geom. *Giuseppe CALO'*

IL GEOLOGO
Dott. *Pasquale SCORCIA*

IL COORDINATORE DELLA SICUREZZA IN FASE DI PROGETTAZIONE
Ing. *Alberto SANCHIRICO*

IL RESPONSABILE DEL PROCEDIMENTO
Ing. *Gianfranco PAGLIALUNGA*

RESPONSABILE PROJECT MANAGEMENT PUGLIA
Ing. *Nicola MARZI*

ATTIVITA' DI SUPPORTO
Gestione Appalti & Management s.r.l. – Società di Ingegneria – *Tracciato*
Sede Legale: Via Melo 70 - 70121 BARI
Sede Operativa: Via Amendola 173/c - 70126 BARI
P.IVA 05835640726

PROGETTO STRADALE

SVINCOLO 5 – MURO LECCESE

PROFILO LONGITUDINALE – RAMPA 9 e 10

CODICE PROGETTO (PROGETTO / LIV. PROG. / N. PROG.)	NOME FILE	REVISIONE	SCALA:
L0503A / D / 1701	V00_SV05_TRA_FP04_B.dwg CODICE ELAB. V00SV05TRAFP04	B	1:1000/100

REV.	DESCRIZIONE	DATA	REDATTO	VERIFICATO	APPROVATO
B	REVISIONE DEL PROGETTO DEFINITIVO DEL 2017	*Giugno 2018*			
A	REVISIONE DEL PROGETTO DEFINITIVO	*Novembre 2017*			