
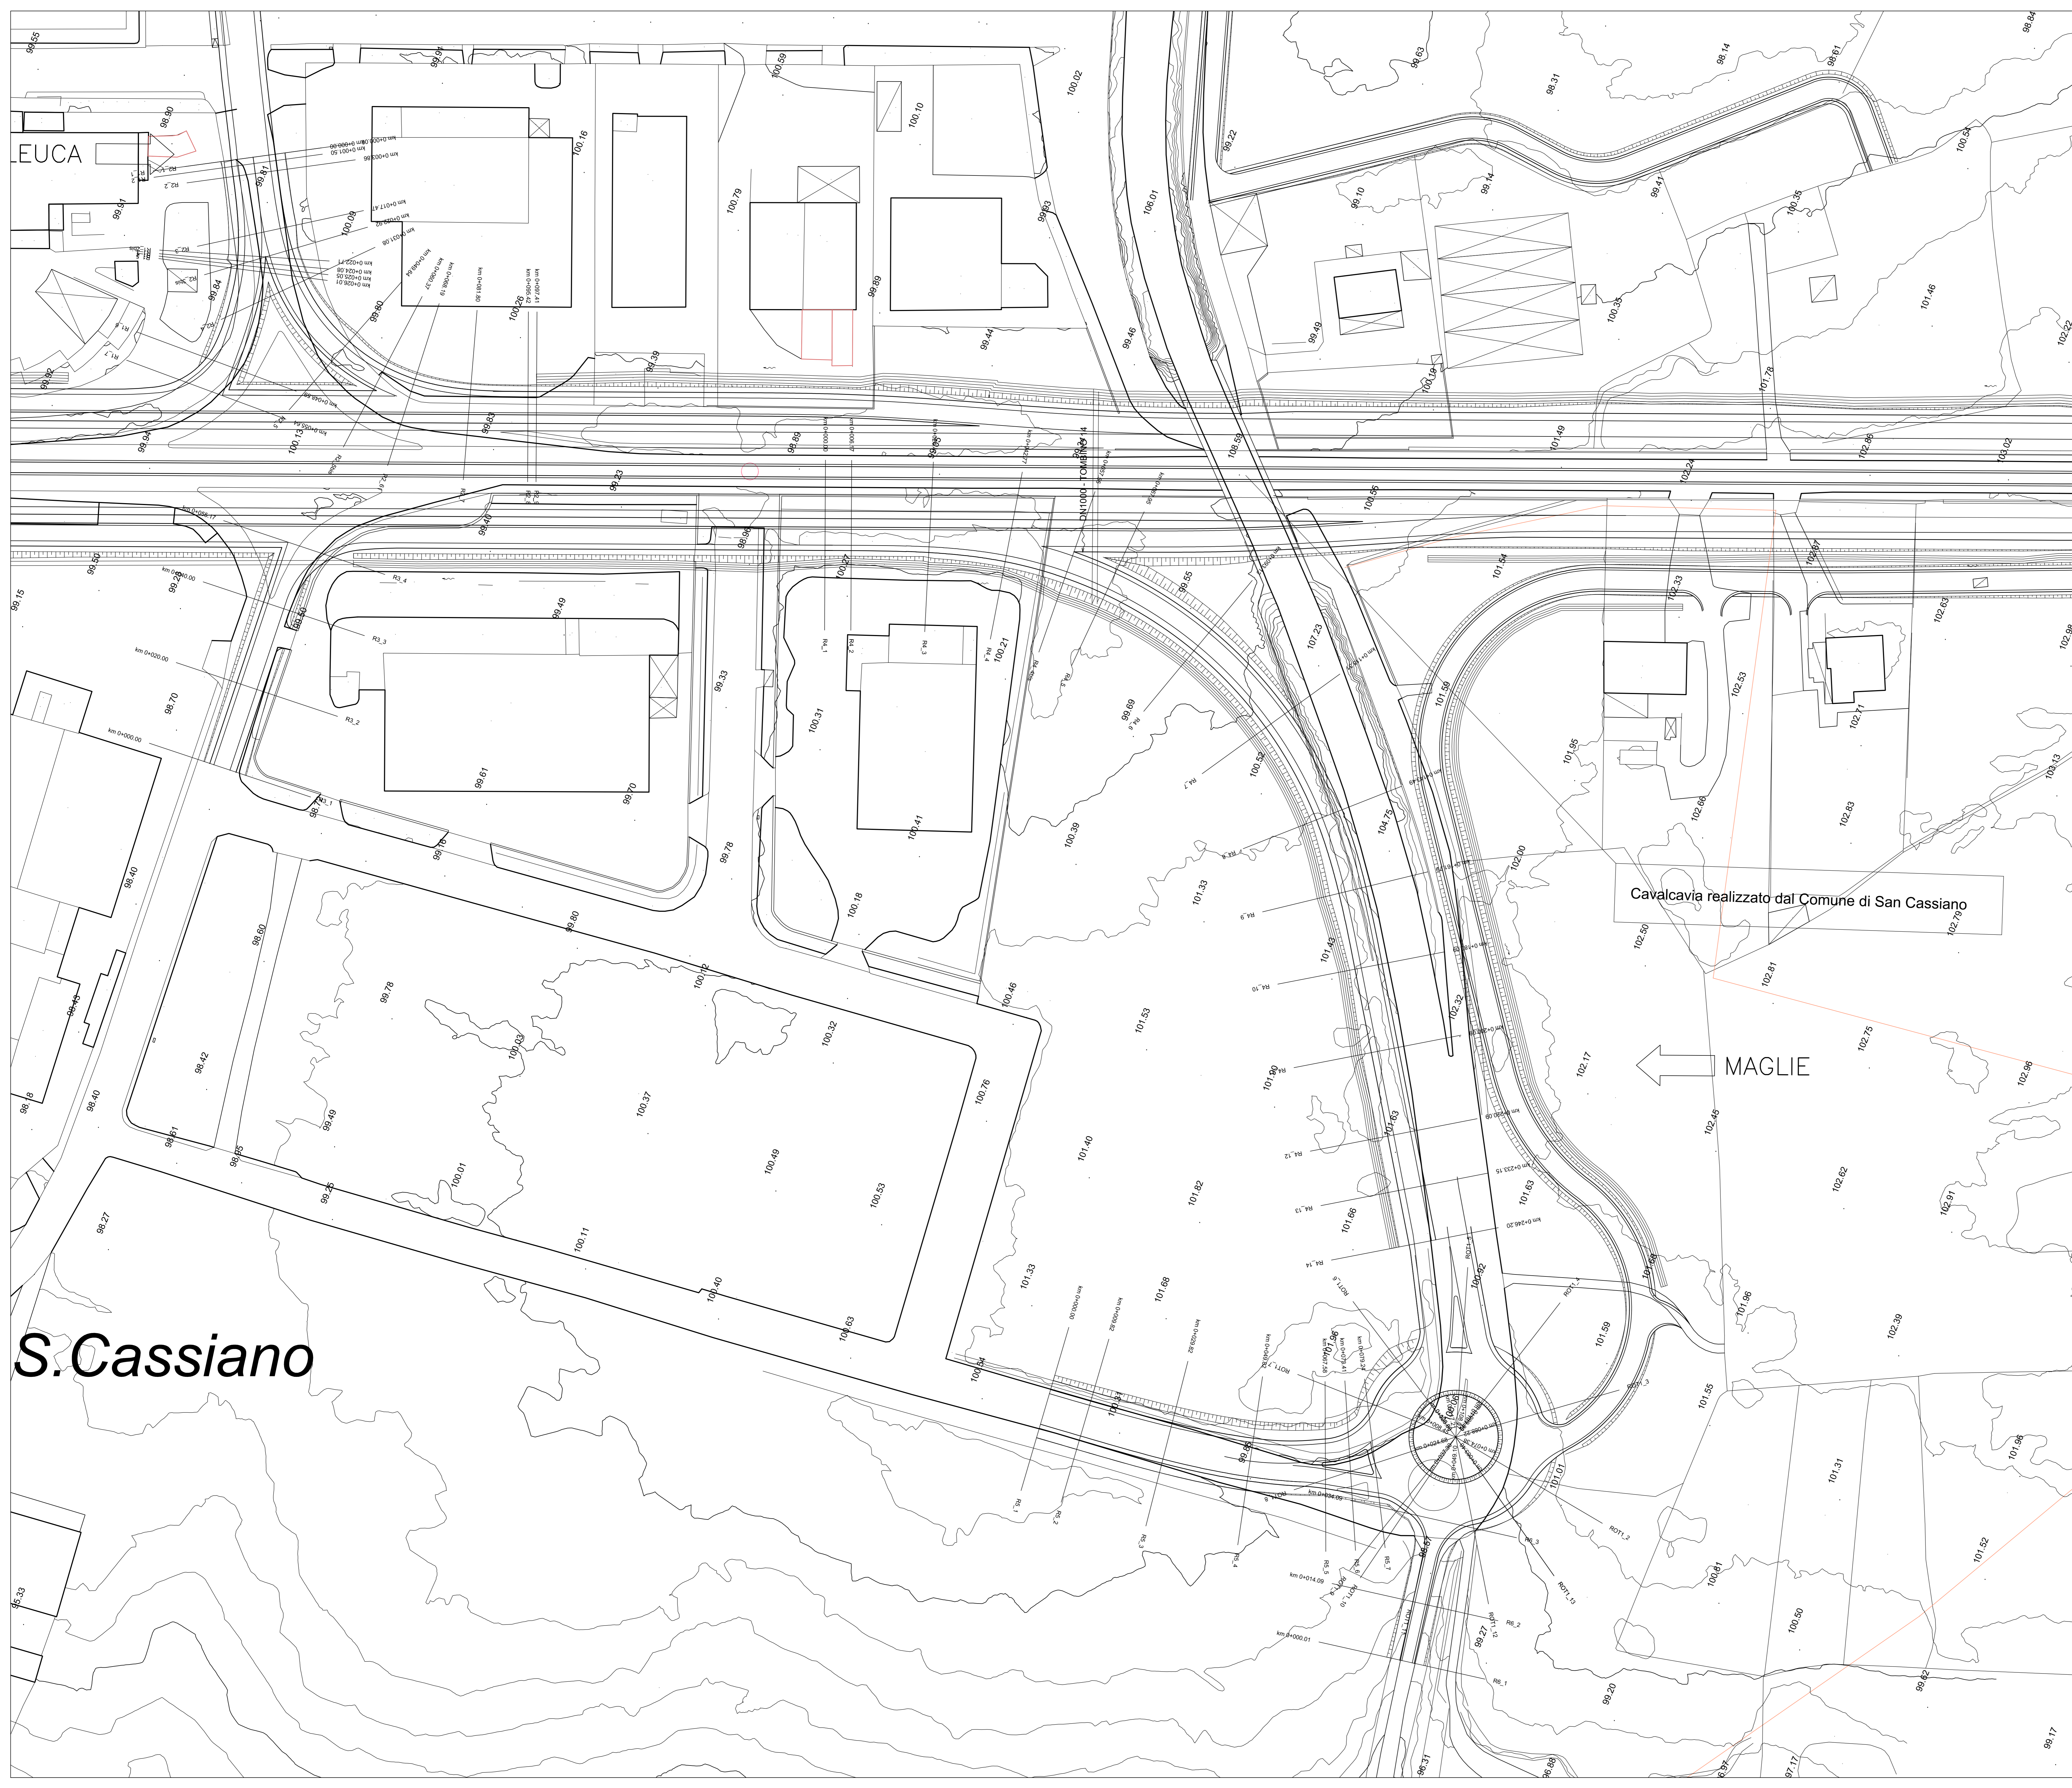


KEYPLAN

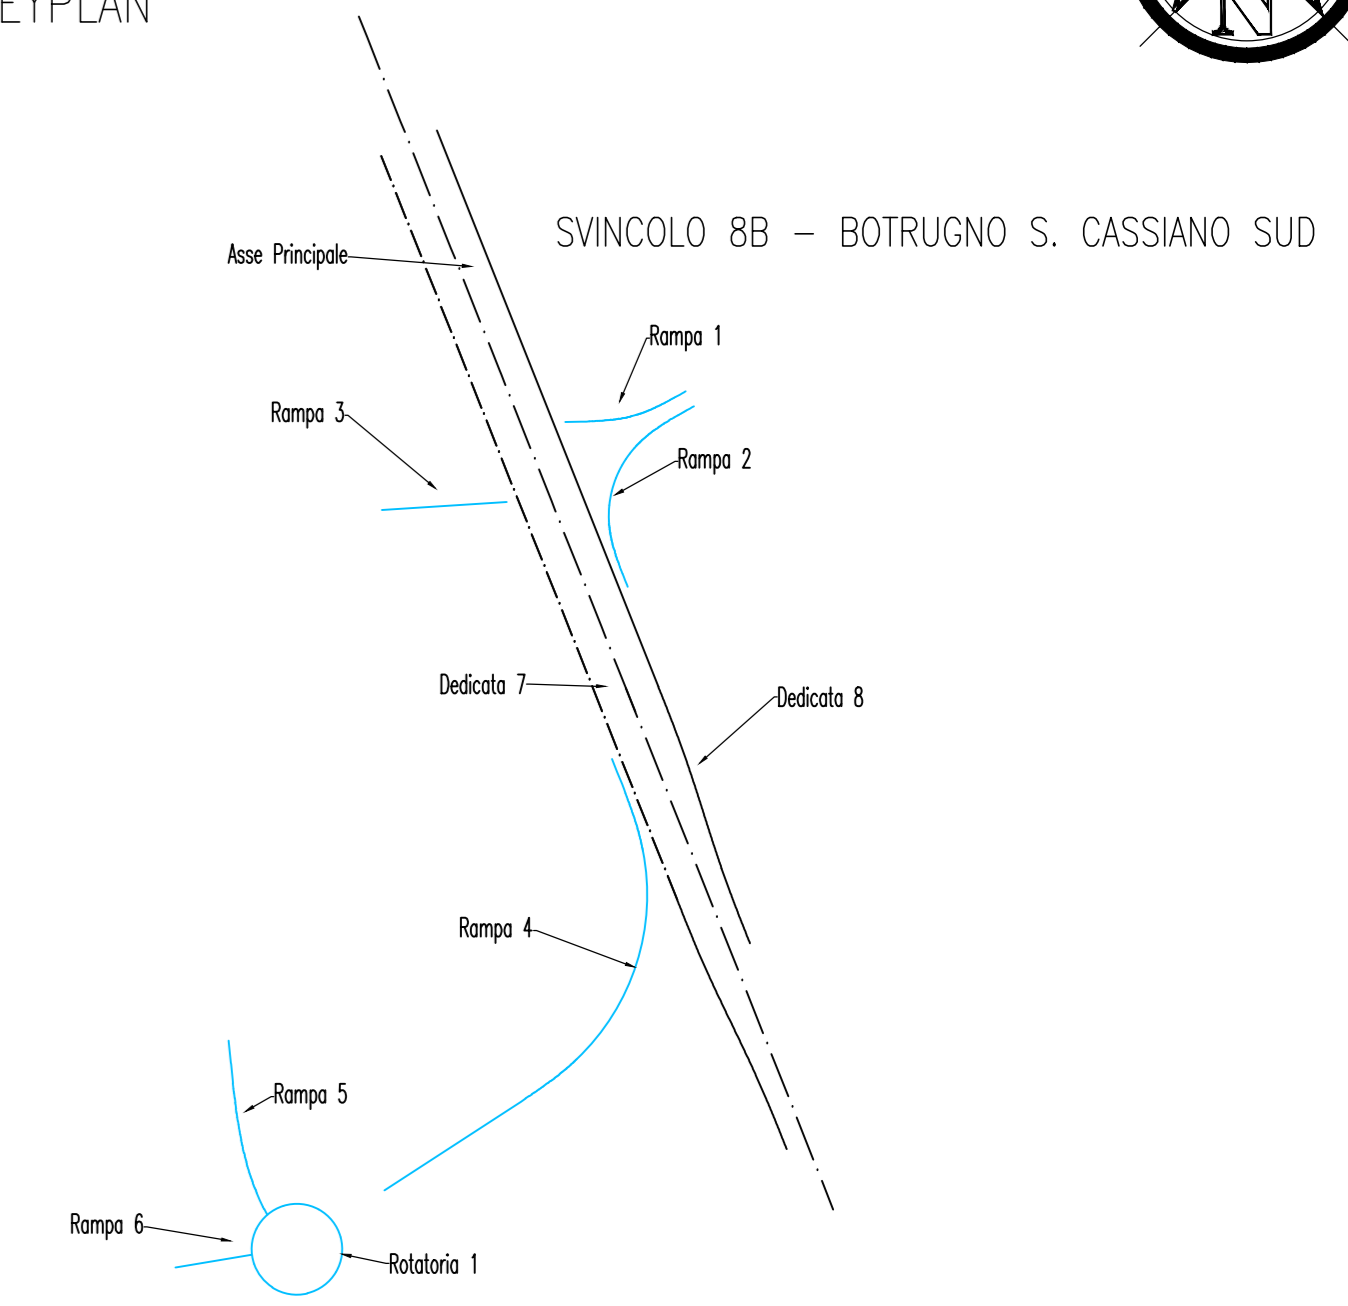

Sanas
GRUPPO FS ITALIANE Direzione Progettazione e Realizzazione Lavori

90

CORRIDOIO PLURIMODALE ADRIATICO
ITINERARIO MAGLIE - SANTA MARIA DI LEUCA
S.S. N° 275 "DI S. MARIA DI LEUCA"
LAVORI DI AMMODERNAMENTO E ADEGUAMENTO ALLA SEZ. B DEL D.M. 5.11.2001
S.S. 16 dal km 981+700 al km 985+386 - S.S. 275 dal km 0+000 al km 37+000
1° Lotto: Dal Km 0+000 di prog. al Km 23+300 di prog.

PROGETTO DEFINITIVO COD. BA283

PROGETTAZIONE: ANAS - COORDINAMENTO TERRITORIALE ADRIATICA

I PROGETTISTI
Ing. Alberto SANCHECO - Progettista e Coordinatore
Ing. Simone SANCHECO - Progettista

COLLABORATORI
Geom. Andrea DELL'ANNA
Geom. Massimo MARINO
Geom. Giuseppe CALZ

IL GEOLOGO
Dott. Francesco SCORICA

IL COORDINATORE DELLA SICUREZZA IN FASE DI PROGETTAZIONE
Ing. Alberto SANCHECO

IL RESPONSABILE DEL PROCEDIMENTO
Ing. Gianfranco PASQUALONZA

RESPONSABILE PROJECT MANAGEMENT PUGLIA
Ing. Nicola MARZI

ATTIVITA' DI SUPPORTO
Gestione Appalti Management S.r.l. - Trascritto Società di Ingegneria

PROGETTO STRADALE
SVINCOLO 8B - BOTRUGNO S. CASSIANO SUD
PLANIMETRIA DI PROGETTO

| PROGETTO | LV. PROG. N. PROG. | NOME FILE | REVISIONE | SCALA: |
|------------------------------|--------------------|-------------------------|-----------|--------|
| 10503A | 01701 | VDD_SV08_TRA_PP03_B.dwg | B | 1:500 |
| CODICE ELAB. VDDSV08TRA_PP03 | | | | |

| REV. | DESCRIZIONE | DATA | REDATTO | VERIFICATO | APPROVATO |
|------|--|---------------|---------|------------|-----------|
| B | REVISIONE DEL PROGETTO DEFINITIVO DEL 2017 | Giugno 2018 | | | |
| A | REVISIONE DEL PROGETTO DEFINITIVO | Novembre 2017 | | | |

S. Cassiano

MAGLIE

Cavalcavia realizzato dal Comune di San Cassiano