



KEYPLAN

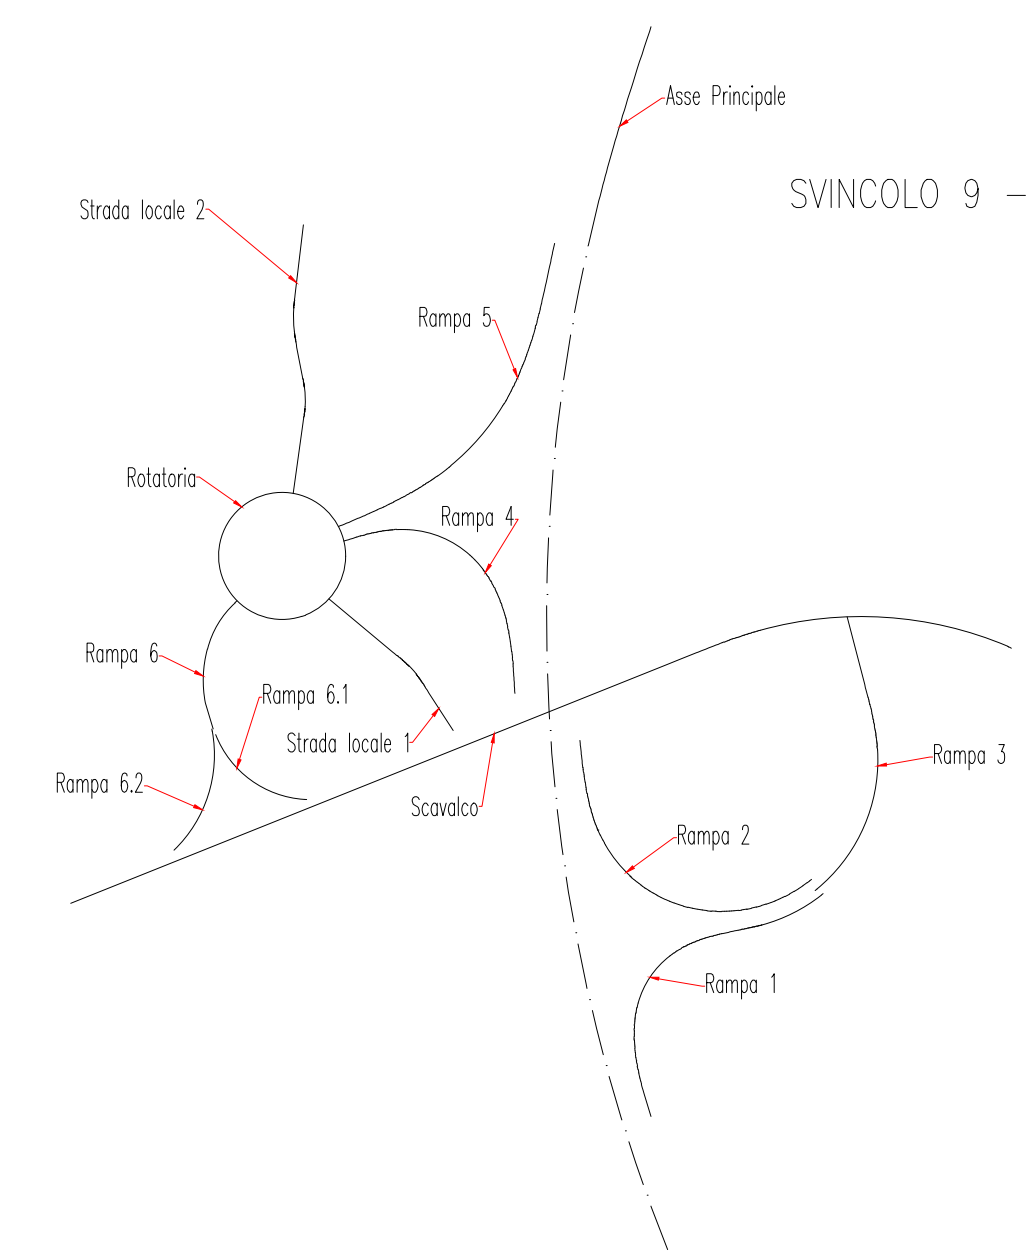

SCAVALCO

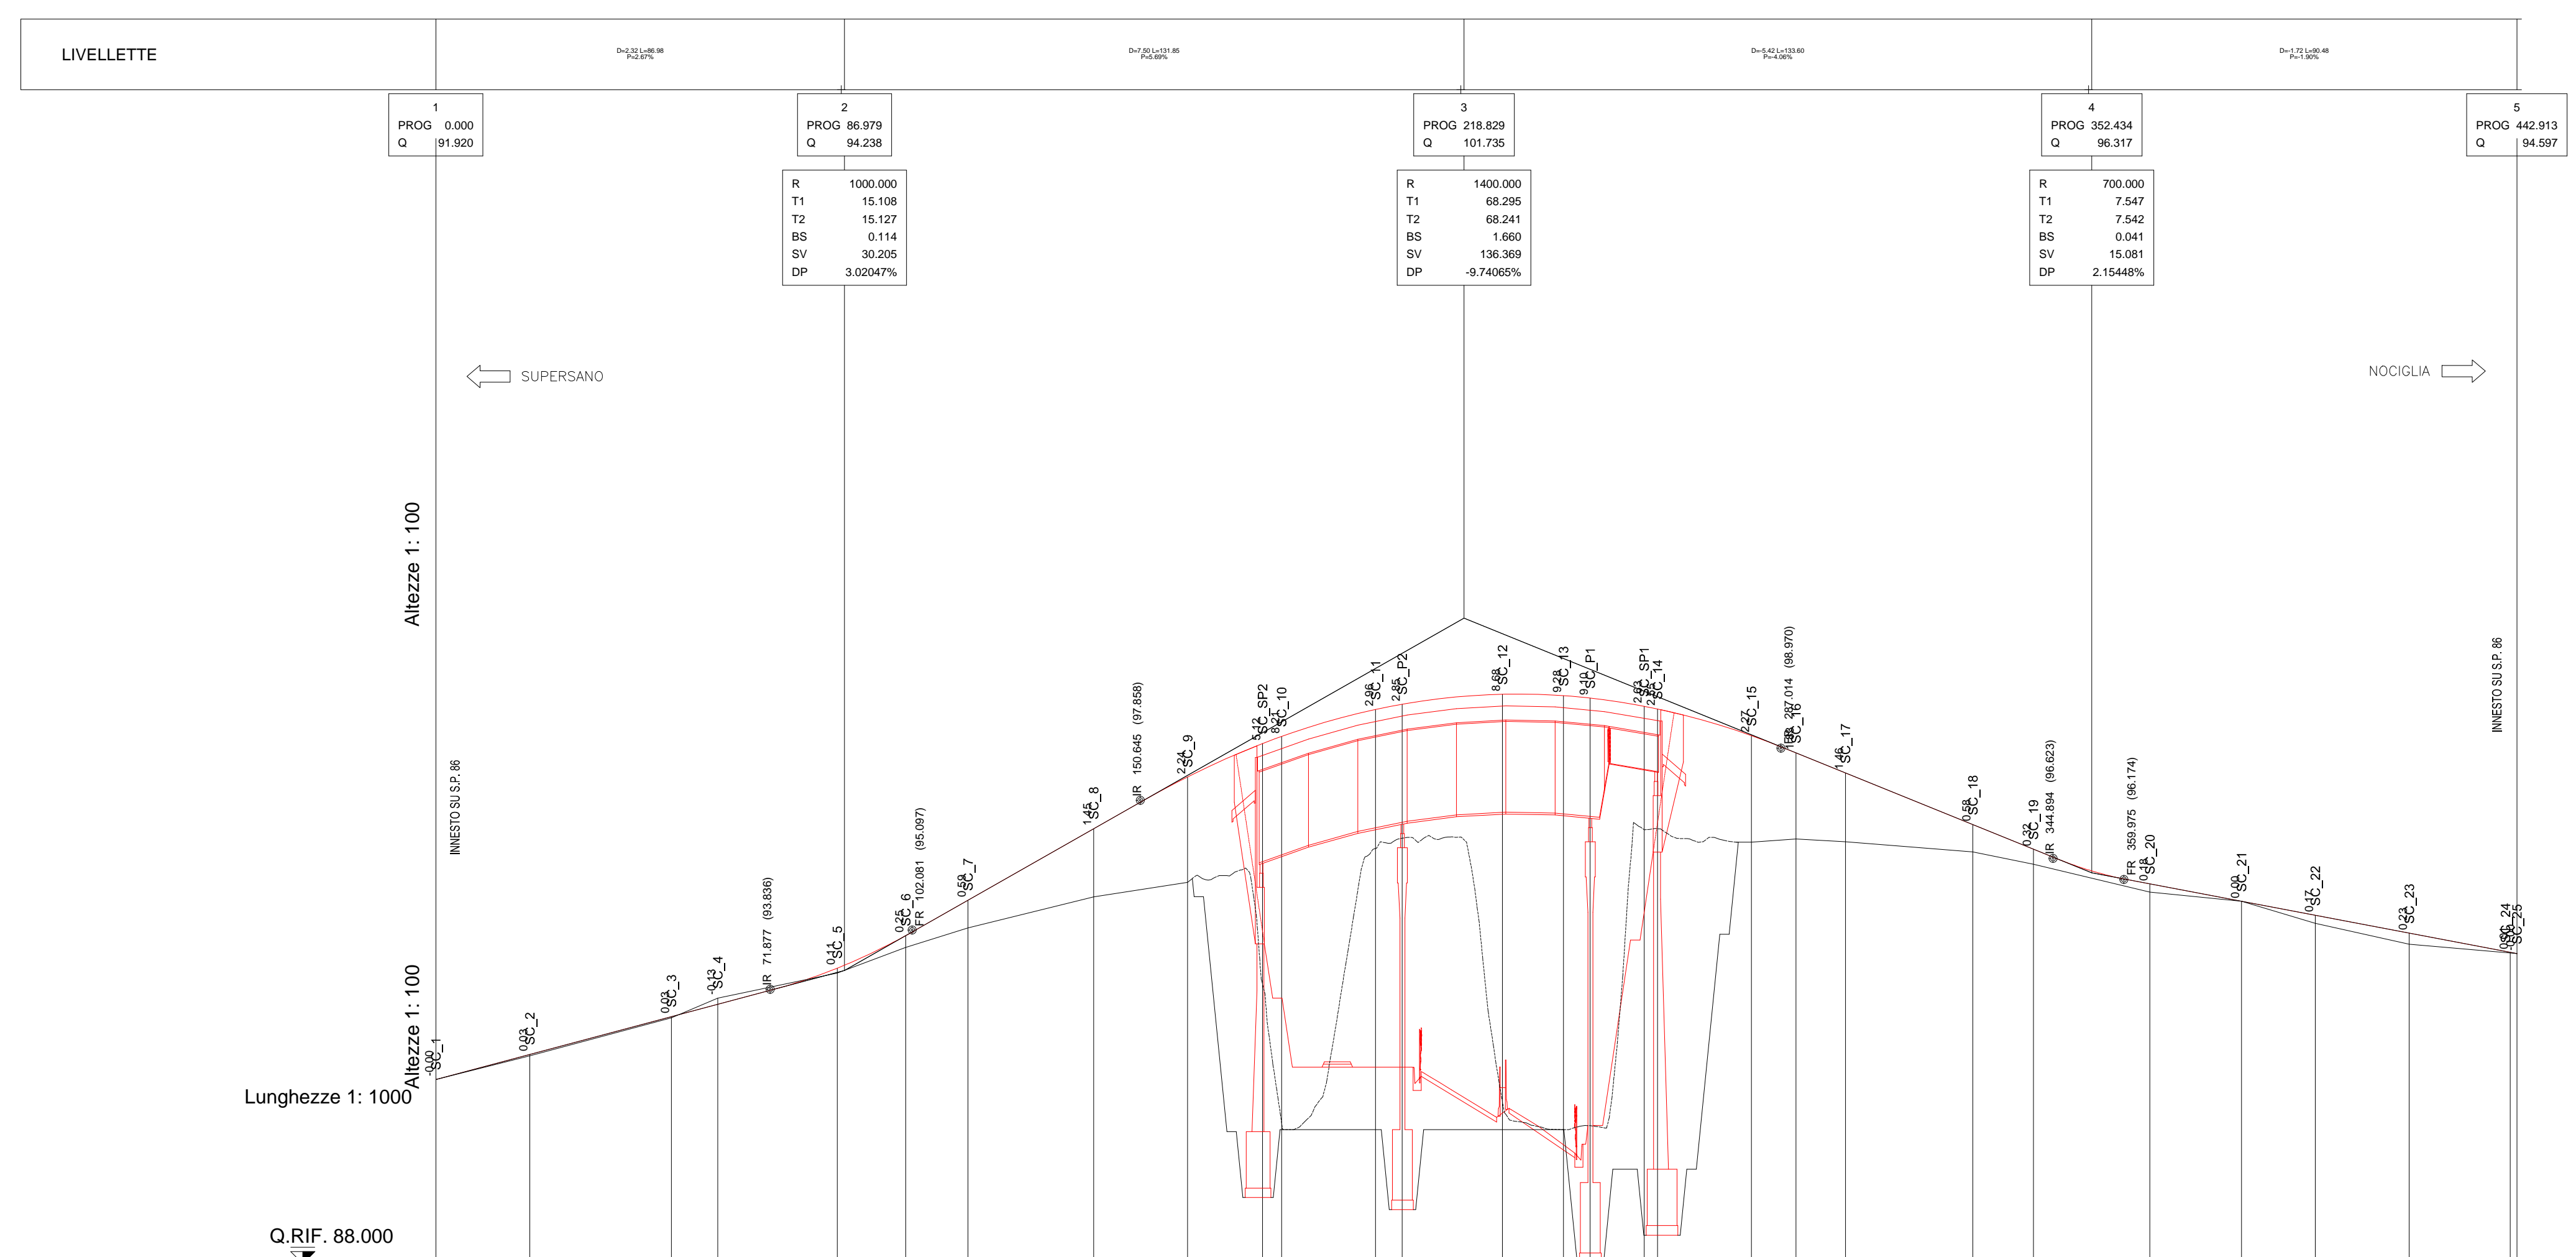

| No. SEZIONI | SC_1 | SC_2 | SC_3 | SC_4 | SC_5 | SC_6 | SC_7 | SC_8 | SC_9 | SC_SP2 | SC_10 | SC_11 | SC_12 | SC_13 | SC_14 | SC_15 | SC_16 | SC_17 | SC_18 | SC_19 | SC_20 | SC_21 | SC_22 | SC_23 | SC_24 | | |
|----------------------|-------|-------|-------|-------|-------|--------|--------|--------|--------|--------|--------|--------|--------|--------|--------|--------|--------|--------|--------|--------|--------|--------|--------|--------|--------|--------|-------|
| DISTANZE PROGRESSIVE | 0.00 | 20.00 | 50.14 | 60.00 | 85.42 | 100.00 | 113.25 | 140.00 | 160.00 | 175.95 | 180.00 | 200.00 | 227.01 | 240.00 | 245.68 | 257.18 | 280.00 | 289.47 | 300.00 | 327.12 | 340.00 | 364.75 | 384.30 | 400.00 | 420.00 | 443.98 | |
| DISTANZE PARZIALI | | 20.00 | 30.14 | 9.86 | 25.42 | 14.58 | 13.25 | 26.75 | 20.00 | 15.95 | 4.05 | 20.00 | 22.71 | 12.99 | 5.68 | 11.49 | 22.82 | 9.47 | 10.53 | 27.12 | 12.88 | 24.79 | 19.51 | 15.70 | 20.00 | 21.48 | |
| QUOTE TERRENO | 91.92 | 92.43 | 93.23 | 93.65 | 94.18 | 94.73 | 95.14 | 95.80 | 96.12 | 96.95 | 97.01 | 96.84 | 97.05 | 91.43 | 90.81 | 90.94 | 97.23 | 96.97 | 97.04 | 96.98 | 96.76 | 96.50 | 95.91 | 95.71 | 95.24 | 94.80 | 94.61 |
| QUOTE PROGETTO | 91.92 | 92.45 | 93.26 | 93.52 | 94.29 | 94.98 | 95.73 | 97.25 | 98.36 | 99.07 | 99.22 | 99.79 | 99.91 | 100.12 | 100.09 | 100.04 | 99.86 | 99.24 | 99.87 | 98.44 | 97.34 | 96.82 | 96.08 | 95.71 | 95.41 | 95.03 | 94.62 |
| ETTOMETRICHE | | | | | | | | | | | | | | | | | | | | | | | | | | | |
| AND. PLAN. | | | | | | | | | | | | | | | | | | | | | | | | | | | |
| AND. CIGLI | | | | | | | | | | | | | | | | | | | | | | | | | | | |

Sanas GRUPPO FS ITALIANE **Direzione Progettazione e Realizzazione Lavori**

CORRIDOIO PLURIMODALE ADRIATICO
ITINERARIO MAGLIE - SANTA MARIA DI LEUCA
 S.S. N° 275 "DI S. MARIA DI LEUCA"
LAVORI DI AMMODERNAMENTO E ADEGUAMENTO ALLA SEZ. B DEL D.M. 5.11.2001
 S.S. 16 dal km 981+700 al km 985+386 - S.S. 275 dal Km 0+000 al km 37+000
1° Lotto: Dal Km 0+000 di prog. al Km 23+300 di prog.

PROGETTO DEFINITIVO COD. BA283

PROGETTAZIONE: ANAS - COORDINAMENTO TERRITORIALE ADRIATICA

PROGETTISTI
 Ing. Alberto SANCHIRICO - Progettista e Coordinatore
 Ing. Simona MASCIULLO - Progettista

COLLABORATORI
 Geom. Andrea DELL'ANNA
 Geom. Massimo MARTANO
 Geom. Giuseppe CALO'

IL GEOLOGO
 Dott. Pasquale SCORCIA

IL COORDINATORE DELLA SICUREZZA IN FASE DI PROGETTAZIONE
 Ing. Alberto SANCHIRICO

IL RESPONSABILE DEL PROCEDIMENTO
 Ing. Gianfranco PAGLIALUNGA

RESPONSABILE PROJECT MANAGEMENT PUGLIA
 Ing. Nicola MARZI

ATTIVITA' DI SUPPORTO

Gestione Appalti Management s.r.l. - Tracciato

Società di Ingegneria

PROGETTO STRADALE
SVINCOLO 9 - NOCIGLIA
PROFILO LONGITUDINALE - SCAVALCO

| CODICE PROGETTO | | NOME FILE | | REVISIONE | SCALA: |
|------------------------------------|--|-------------------------|---------|------------|------------|
| PROGETTO | LIV. PROC. N. PROC. | V00_SV09_TRA_FP02_B.dwg | | B | 1:1000/100 |
| CODICE ELAB. V00SV09TRAFP02 | | | | | |
| REV. | DESCRIZIONE | DATA | REDATTO | VERIFICATO | APPROVATO |
| B | REVISIONE DEL PROGETTO DEFINITIVO DEL 2017 | Giugno 2018 | | | |
| A | REVISIONE DEL PROGETTO DEFINITIVO | Novembre 2017 | | | |